

令和 07 年度				調査			
市道東本町・大川町・十二林線側溝改良工事				設計書		設計	
工事番号				施工地			
土0717				胎内市 東本町 地内			
		実施・元		変更			
設計額		円		円			
契約額 (内消費税額)		円 (円)		円 (円)			
工事・履行日数		工事日数 130 日間 又は 完成期限 年 月 日		日間(付与日数 日間) 完成期限 年 月 日			
実施 (元) 設計概要	施工延長 L=55.7m 側溝上部改修工 路側タイプⅢ型300用 L=20.7m 路側タイプ,埋設タイプⅢ型500用 L=32.3m 集水桝上部改修 特殊桝 N=1基			変更 設計概要			

設計図書における利用コード一覧表

設計図書における本工事費内訳表および施工内訳表などに記載のあるデータコードは下記のとおりとなっています。

※データコード中の” x”は任意の半角英数字（ xの数も任意）、” n”は任意の半角数値です。

1 単価コード

・単価コードにおいて新潟県土木工事等基礎（公表）単価表に掲載のある単価については、コードが対応しています。（その他以外）

労務単価	Rxxxxxxxxx	RRxxxxxxxx	TRxxxxxxxx					
資材単価	TZxxxxxxxx	Txxxxxxxxx	TTxxxxxxxx	TVJxxxxxxxx	TRxxxxxxxx	TMNxxxxxxxx	TNxxxxxxxx	TZPxxxxxxxx
機械・仮設材の賃料・損料	TLxxxxxxxx	Kxxxxxxxxx	KExxxxxxxx	TMxxxxxxxx	TZUxxxxxxxx	Mxxxxxxxxx	MMxxxxxxxx	
市場単価	TAxxxxxxxx	TBxxxxxxxx	TCxxxxxxxx	TDxxxxxxxx	TGxxxxxxxx	TQxxxxxxxx		
その他	T9999001～T9999099 ※		Fxxxxxxxxx	Wxxxxxxxxx ※	TFJAxxxxxxxx ※	TYxxxxxxxx ※		
東京単価	RR9xxxxxxxx	TZ09xxxxxxxx	TZP9xxxxxxxx	TL09xxxxxxxx	MM09xxxxxxxx	TQ09xxxxxxxx		

その他のものは単価等を個別に設定しており、新潟県土木工事等基礎（公表）単価表から単価を引用している場合があります。

※は同一コードでも異なる単価が入力されている場合があります。詳細は入札資料を参照してください。

2 施工コード

①下表のコードは各積算基準の施工コード一覧表と対応しています。※

積算基準〔1 県版〕	Sxxxxxxxxx	SCBSxxxxxxxx
積算基準〔2 調査関係〕	SAxxxxxxxxx	SBxxxxxxxxxx
	SCxxxxxxxxx	SDxxxxxxxxxx
積算基準〔3 港湾〕	SDHxxxxxxxx	SExxxxxxxxxx
	SSHxxxxxxxx	
積算基準〔4 下水道〕	SWGxxxxxxxx	

②下表のコードは積算基準での表記と異なります。※

積算基準名	設計図書コード	積算基準の表記
積算基準〔1 一般土木〕全国版	SWBxxxxxxxx	WBxxxxxxxxxx
	SCBxxxxxxxx	CBxxxxxxxxxx
積算基準〔4 公園緑地〕	SWCxxxxxxxx	WCxxxxxxxxxx
積算基準〔6 機械・電気通信〕	SWExxxxxxxxx	WExxxxxxxxxx
積算基準〔5 建設機械損料表〕	MMJxxxxxxxx	Kxxxxxxxxxxx

※①・②記載のパッケージコードについて修正している場合があります。詳細については、6 パッケージコードの修正についてを参照してください。

③下表のコードは個別の案件で設定

名称、単価、単位等を設定	S0900 ※	S0901 ※	SE918 ※	
名称、労務数量等を設定	SA901 ※	SA902 ※	SA910 ※	SC900 ※
全ての歩掛を独自設定	Vxxxxxxxxx			

※同一コードでも異なる歩掛を設定している場合があります。

3 機械運転単価コード

各施工歩掛内で使用しています。内訳については帳票の量が多くなるため出力していませんので、積算基準を確認してください。

積算基準の機械運転単価表に記載のある「機－〇〇」は、積算基準〔1 一般土木〕県版に適用単価表が記載されています。

SWKxxxxxxxx	積算基準において運転労務数量、燃料消費量および機械損料数量が指定されています。
SWMxxxxxxxx	積算基準〔4 下水道〕において運転労務数量、燃料消費量および機械損料数量が指定されています。
SKxxxxxxxx	運転労務数量、燃料消費量を積算基準〔5 建設機械損料〕により決定します。ただし、条件を個別設定する場合があります。
SDHTxxxxxxxx (SZxxxx)	積算基準〔3 港湾〕において運転労務数量、燃料消費量および機械損料数量が指定されています。

4 その他コード

#0n	所定の率で雑材料の経費を計上しています。
#7n	単位数量当り単価の合計金額が有効数字4桁になるように所定の率以内で諸雑費計上する処理を行っています。
#80	単位数量当り単価の合計金額が有効数字4桁になるように端数を計上する処理を行っています。
+00	施工コードにおいて歩掛全体を割増す場合に用いるコードです。
Xn000	工事の場合は本工事、附帯工事、補償工事などの費目コード、委託の場合は測量、調査、設計などの業務コードです。nは1～4。
Ynxxxxxxxx	新土木工事積算体系における工事工種のコードです。nは1～4工種レベル、zの場合は共通仮設工種。
Zxxxx	共通仮設費、現場管理費、一般管理費のコードです。
管理費区分	「0 省略」は設定無し、「1 桁等購入費」、「5 鋼橋門扉等工場原価」、「T 処分費」等は積算基準〔1 一般土木〕県版を参照してください。「N 直接人件費」、「N1 直接人件費(電子対象外)」については、7 業務委託の管理費区分を参照してください。

5 単価入力データ一覧表について

以下の①～⑤単価コードについては単価入力データ一覧表に関連情報※が記載されています。

同一コードでも異なる単価が入力されている場合がありますので、詳細は入札資料を参照してください。

①本表1 単価コードのその他に記載されている単価コード。

②単価コードに単価値が設定されておらず、積算者が単価を逐次入力した単価コード。

③代表機労材規格および名称・規格の記載内容を修正（変更、追記）した単価コード。

④パッケージコード※において積算地区の代表機労材規格を減額処理した単価コード。

⑤パッケージコード※において積算地区の代表機労材規格を置換えした単価コード。

※関連情報とは、対象となる単価コードとその名称と単位、および、対象コードを使用している本工事費内訳表に記載のコード、名称、第番号です。

※パッケージコードとは施工コードのSCBxxxxxxx, SCBSxxxxxxx, SSHxxxxxxxのことです。

6 パッケージコードの修正について

単価入力データ一覧表に記載されている単価コードを含むパッケージコードは修正となります。

修正した箇所には、施工内訳表の積算地区の代表機労材規格の項目（例：Z1t'）に「修正」と記載されます。

詳細については施工内訳表および単価入力データ一覧表を参照してください。

※本表5の①～③に該当する単価コードであっても、施工条件の入力により単価値、名称、規格が変更された代表機労材規格は対象外です。

※本表5の④の修正単価については、単価入力データ一覧表金額欄に「※減額処理※」と記載されます。

※本表5の⑤の修正単価については、単価入力データ一覧表金額欄に「※単価置換※」と記載されます。

7 業務委託の管理費区分

「N 直接人件費」は測量業務諸経費体系および設計業務諸経費体系での直接人件費を示します。詳細は積算基準〔2 調査関係〕を参照してください。
「N1 直接人件費(電子対象外)」は、電子成果品作成費を除く、全ての諸経費を対象とする費用です。

8 業務委託における電子成果品作成費の計上について

「総括情報表」記載の「電子成果品作成費計上」選択項目による、業務区分ごとの電子成果品作成費の計上方法は以下のとおりとなります。
詳細は積算基準〔2 調査関係〕を参照してください。

↓選択項目 \ 業務区分→	測量業務委託	一般調査業務	設計業務委託
00設計業務に率計上しない	測量業務積算基準	その他機械ボーリング関連	—
01詳細設計業務に率計上	測量業務積算基準	その他機械ボーリング関連	概略設計, 予備設計又は詳細設計
02その他の設計業務に率計上	測量業務積算基準	その他機械ボーリング関連	その他の設計業務
05率計上しない	—	—	—

9 パッケージコードにおける、標準単価及び東京単価適用日について

パッケージコードにおける、標準単価及び東京単価適用日については、単価適用日の「新潟県土木工事等基礎（公表）単価表」に記載の、新潟県土木工事等基礎（公表）単価表について、2. 掲載内容を参照してください。

＊ ＊ 本工事費 ＊ ＊ 工事数量総括表

頁0-0006

仮設工における規格・数量は、他の設計図書に明示されていない限り積算のための参考数量である。

費目・工種明細など	規格 1 ・ 規格 2	単 位	数量 (前回)	数量 (今回)	数量増減
＊ ＊ 本工事費 ＊ ＊					
道路改良		式			
排水構造物工		式			
側溝工		式			
側溝上部改修工①		一式			
側溝横面切断工		m		41.34	
側溝上部改修工 (製品長2.00m)		m		18	
側溝上部改修工 (製品長1.67m)		m		1.67	
側溝上部改修工 (製品長1.00m)		m		1	
既設蓋板撤去		枚		21	
蓋版 (コンクリート蓋)		枚		41	
蓋版 (グレーチング蓋)		枚		2	
側溝上部改修工②		一式			
側溝横面切断工		m		2.1	
側溝上部改修工 (製品長1.05m)		m		1.05	
既設蓋板撤去		枚		1	
蓋版 (コンクリート蓋)		枚		3	
側溝上部改修工③		一式			

＊ ＊ 本工事費 ＊ ＊ 工事数量総括表

頁0-0007

仮設工における規格・数量は、他の設計図書に明示されていない限り積算のための参考数量である。

費目・工種明細など	規格 1 ・ 規格 2	単 位	数量 (前回)	数量 (今回)	数量増減
側溝横面切断工		m		2	
側溝上部縦切断工		m		2	
側溝上部改修工 (製品長1.00m)		m		1	
既設蓋板撤去		枚		1	
蓋版 (コンクリート蓋)		枚		2	
側溝上部改修工④		一式			
側溝横面切断工		m		0.4	
側溝上部改修工		m		0.4	
既設蓋板撤去		枚		1	
側溝上部改修工⑤		一式			
側溝横面切断工		m		6	
側溝上部縦切断工		m		6	
側溝上部改修工 (製品長2.00m)		m		4	
側溝上部改修工 (製品長1.50m)		m		1.5	
既設蓋板撤去		枚		3	
蓋版 (コンクリート蓋)		枚		11	
側溝上部改修工⑥		一式			
側溝上部改修工 (製品長2.00m)		m		0.5	

07-実施-一般-0717-当初

＊ ＊ 本工事費 ＊ ＊ 工事数量総括表

頁0-0008

仮設工における規格・数量は、他の設計図書に明示されていない限り積算のための参考数量である。

費目・工種明細など	規格 1 ・ 規格 2	単 位	数量 (前回)	数量 (今回)	数量増減
既設蓋板撤去		枚		1	
蓋版 (コンクリート蓋)		枚		1	
側溝上部改修工⑦		一式			
側溝上部改修工 (製品長2.00m)		m		4	
既設蓋板撤去		枚		1	
蓋版 (コンクリート蓋)		枚		1	
側溝上部改修工⑧		一式			
側溝横面切断工		m		3.9	
側溝上部縦切断工		m		3.9	
側溝上部改修工 (製品長2.00m)		m		2	
側溝上部改修工 (製品長1.90m)		m		1.9	
蓋版 (コンクリート蓋)		枚		8	
側溝上部改修工⑨		一式			
側溝横面切断工		m		1.8	
側溝上部縦切断工		m		1.8	
側溝上部改修工 (製品長1.80m)		m		1.8	
蓋版 (コンクリート蓋)		枚		4	
側溝上部改修工⑩		一式			

07-実施-一般-0717-当初

＊ ＊ 本工事費 ＊ ＊ 工事数量総括表

頁0-0011

仮設工における規格・数量は、他の設計図書に明示されていない限り積算のための参考数量である。

費目・工種明細など		規格 1 ・ 規格 2	単 位	数量 (前回)	数量 (今回)	数量増減
アスファルト舗装工			式			
表層(車・路)			一式			
表層(車道・路肩部)			m2		3.8	
直接工事費						
共通仮設費 (率分)						
共通仮設費計						
純工事費						
現場管理費 (率分)						
現場管理費計						
工事原価						
工事原価計						
一般管理費等						
契約保証費						
一般管理費等計						
工事価格						
消費税相当額						
工事費						

総括情報表

設計書名 事業名 適用単価区分 適用単価地区 単価適用日/適用基準日 諸経費体系	実施設計書 1 実施単価 11 新発田① 0-07.05.20(0) 1 一般土木	
	当 世 代	前 世 代
工種区分 施工地域区分 現場環境改善費 前払率 契約保証に係る保証 消費税率 労務単価の補正率 週休2日補正の有無 ICT3D出来形・納品補正 小型車補正	04 道路改良工事 08 一般交通影響有(2)-2 00 なし 40 40% 01 金銭的保証 04 10% 21 0%:補正なし 14 通期(現場閉所)R6.10 00 なし(R02.10.20~) 00 小型車補正なし	

＊ ＊ 本工事費 ＊ ＊ 内訳表

頁0-0013

費目・工種・施工名称・管理費区分	数	量	単 位	単 価	金 額	備 考
＊ ＊ 本工事費 ＊ ＊						X1000
道路改良						Y1000000017
排水構造物工			式			Y2000000168
側溝工			式			Y3000001069
側溝上部改修工①			一式			Y4000004495
側溝横面切断工 125mm超150mm以下						V0001
0 省略	41.34	m				施工 第0-0001号内訳表
側溝上部改修工（製品長2.00m） 路側タイプⅢ型 300用 0.24m3/10m						V0002
0 省略	18	m				施工 第0-0003号内訳表
側溝上部改修工（製品長1.67m） 路側タイプⅢ型 300用 0.24m3/10m						V0003
0 省略	1.67	m				施工 第0-0010号内訳表
側溝上部改修工（製品長1.00m） 路側タイプⅢ型 300用 0.24m3/10m						V0004
0 省略	1	m				施工 第0-0011号内訳表

07-実施-一般-0717-当初

＊ ＊ 本工事費 ＊ ＊ 内訳表

頁0-0014

費目・工種・施工名称・管理費区分	数	量	単 位	単 価	金 額	備 考
既設蓋板撤去						SWB821430
0 省略	21	枚				施工 第0-0012号内訳表
蓋版（コンクリート蓋）						SWB821430
0 省略	41	枚				施工 第0-0013号内訳表
蓋版（グレーチング蓋）						SWB821430
0 省略	2	枚				施工 第0-0014号内訳表
側溝上部改修工②						Y4000004495
0 省略		一式				
側溝横面切断工 125mm超150mm以下						V0001
0 省略	2.1	m				施工 第0-0001号内訳表
側溝上部改修工（製品長1.05m） 路側タイプⅢ型 500用 0.27m ³ /10m						V0005
0 省略	1.05	m				施工 第0-0015号内訳表
既設蓋板撤去						SWB821430
0 省略	1	枚				施工 第0-0018号内訳表
蓋版（コンクリート蓋）						SWB821430
0 省略	3	枚				施工 第0-0019号内訳表
側溝上部改修工③						Y4000004495
0 省略		一式				

07-実施-一般-0717-当初

＊ ＊ 本工事費 ＊ ＊ 内訳表

頁0-0015

費目・工種・施工名称・管理費区分	数	量	単 位	単 価	金 額	備 考
側溝横面切断工 125mm超150mm以下						V0001
0 省略	2	m				施工 第0-0001号内訳表
側溝上部縦切断工 20cm以下						V0006
0 省略	2	m				施工 第0-0020号内訳表
側溝上部改修工（製品長1.00m） 路側タイプⅢ型 500用 0.28m3/10m						V0007
0 省略	1	m				施工 第0-0021号内訳表
既設蓋板撤去						SWB821430
0 省略	1	枚				施工 第0-0018号内訳表
蓋版（コンクリート蓋）						SWB821430
0 省略	2	枚				施工 第0-0019号内訳表
側溝上部改修工④						Y4000004495
0 省略		一式				
側溝横面切断工 125mm超150mm以下						V0001
0 省略	0.4	m				施工 第0-0001号内訳表
側溝上部改修工 埋設タイプⅢ型 500用 0.56m3/10m						V0008
0 省略	0.4	m				施工 第0-0022号内訳表
既設蓋板撤去						SWB821430
0 省略	1	枚				施工 第0-0018号内訳表

07-実施-一般-0717-当初

＊ ＊ 本工事費 ＊ ＊ 内訳表

頁0-0016

費目・工種・施工名称・管理費区分	数	量	単 位	単 価	金 額	備 考
側溝上部改修工⑤						Y4000004495
0 省略			一式			
側溝横面切断工 125mm超150mm以下						V0001
0 省略	6		m			施工 第0-0001号内訳表
側溝上部縦切断工 20cm以下						V0006
0 省略	6		m			施工 第0-0020号内訳表
側溝上部改修工（製品長2.00m） 路側タイプⅢ型 500用 0.45m3/10m						V0009
0 省略	4		m			施工 第0-0024号内訳表
側溝上部改修工（製品長1.50m） 路側タイプⅢ型 500用 0.45m3/10m						V0010
0 省略	1.5		m			施工 第0-0025号内訳表
既設蓋板撤去						SWB821430
0 省略	3		枚			施工 第0-0018号内訳表
蓋版（コンクリート蓋）						SWB821430
0 省略	11		枚			施工 第0-0019号内訳表
側溝上部改修工⑥						Y4000004495
0 省略			一式			
側溝上部改修工（製品長2.00m） 路側タイプⅢ型 500用 0.39m3/10m						V0011
0 省略	0.5		m			施工 第0-0026号内訳表

07-実施-一般-0717-当初

＊ ＊ 本工事費 ＊ ＊ 内訳表

頁0-0017

費目・工種・施工名称・管理費区分	数	量	単 位	単 価	金 額	備 考
既設蓋板撤去						SWB821430
0 省略	1		枚			施工 第0-0018号内訳表
蓋版（コンクリート蓋）						SWB821430
0 省略	1		枚			施工 第0-0019号内訳表
側溝上部改修工⑦						Y4000004495
0 省略			一式			
側溝上部改修工（製品長2.00m） 路側タイプⅢ型 500用 0.69m3/10m						V0012
0 省略	4		m			施工 第0-0027号内訳表
既設蓋板撤去						SWB821430
0 省略	1		枚			施工 第0-0018号内訳表
蓋版（コンクリート蓋）						SWB821430
0 省略	1		枚			施工 第0-0019号内訳表
側溝上部改修工⑧						Y4000004495
0 省略			一式			
側溝横面切断工 125mm超150mm以下						V0001
0 省略	3.9		m			施工 第0-0001号内訳表
側溝上部縦切断工 20cm以下						V0006
0 省略	3.9		m			施工 第0-0020号内訳表

＊ ＊ 本工事費 ＊ ＊ 内訳表

頁0-0018

費目・工種・施工名称・管理費区分	数	量	単 位	単 価	金 額	備 考
側溝上部改修工（製品長2.00m） 路側タイプⅢ型 500用 0.49m ³ /10m						V0013
0 省略	2	m				施工 第0-0028号内訳表
側溝上部改修工（製品長1.90m） 路側タイプⅢ型 500用 0.49m ³ /10m						V0014
0 省略	1.9	m				施工 第0-0029号内訳表
蓋版（コンクリート蓋）						SWB821430
0 省略	8	枚				施工 第0-0019号内訳表
側溝上部改修工⑨						Y4000004495
0 省略		一式				
側溝横面切断工 125mm超150mm以下						V0001
0 省略	1.8	m				施工 第0-0001号内訳表
側溝上部縦切断工 20cm以下						V0006
0 省略	1.8	m				施工 第0-0020号内訳表
側溝上部改修工（製品長1.80m） 路側タイプⅢ型 500用 0.34m ³ /10m						V0015
0 省略	1.8	m				施工 第0-0030号内訳表
蓋版（コンクリート蓋）						SWB821430
0 省略	4	枚				施工 第0-0019号内訳表
側溝上部改修工⑩						Y4000004495
0 省略		一式				

07-実施-一般-0717-当初

＊ ＊ 本工事費 ＊ ＊ 内訳表

頁0-0019

費目・工種・施工名称・管理費区分	数	量	単 位	単 価	金 額	備 考
側溝横面切断工 125mm超150mm以下						V0001
0 省略	7	m				施工 第0-0001号内訳表
側溝上部縦切断工 20cm以下						V0006
0 省略	7	m				施工 第0-0020号内訳表
側溝上部改修工（製品長2.00m） 路側タイプⅢ型 500用 0.28m3/10m						V0016
0 省略	2	m				施工 第0-0031号内訳表
側溝上部改修工（製品長1.50m） 路側タイプⅢ型 500用 0.28m3/10m						V0017
0 省略	1.5	m				施工 第0-0032号内訳表
既設蓋板撤去						SWB821430
0 省略	4	枚				施工 第0-0018号内訳表
蓋版（コンクリート蓋）						SWB821430
0 省略	7	枚				施工 第0-0019号内訳表
側溝上部改修工⑪						Y4000004495
0 省略		一式				
側溝横面切断工 125mm超150mm以下						V0001
0 省略	4	m				施工 第0-0001号内訳表
側溝上部縦切断工 20cm超30cm以下						V0018
0 省略	4	m				施工 第0-0033号内訳表

07-実施-一般-0717-当初

＊ ＊ 本工事費 ＊ ＊ 内訳表

頁0-0020

費目・工種・施工名称・管理費区分	数	量	単 位	単 価	金 額	備 考
側溝上部改修工（製品長2.00m） 路側タイプⅢ型 500用 0.33m ³ /10m						V0019
0 省略	4	m				施工 第0-0034号内訳表
蓋版（コンクリート蓋）						SWB821430
0 省略	8	枚				施工 第0-0019号内訳表
側溝上部改修工⑫						Y4000004495
0 省略		一式				
側溝横面切断工 100mm以下						V0020
0 省略	7	m				施工 第0-0035号内訳表
側溝横面切断工 125mm超150mm以下						V0001
0 省略	7	m				施工 第0-0001号内訳表
側溝上部縦切断工 20cm以下						V0006
0 省略	7	m				施工 第0-0020号内訳表
側溝上部改修工（製品長2.00m） 路側タイプⅢ型 500用(BDOS) 0.11m ³ /10m						V0021
0 省略	6	m				施工 第0-0036号内訳表
側溝上部改修工（製品長1.00m） 路側タイプⅢ型 500用(BDOS) 0.11m ³ /10m						V0022
0 省略	1	m				施工 第0-0040号内訳表
蓋版（コンクリート蓋）						SWB821430
0 省略	14	枚				施工 第0-0019号内訳表

＊ ＊ 本工事費 ＊ ＊ 内訳表

頁0-0021

費目・工種・施工名称・管理費区分	数	量	単 位	単 価	金 額	備 考
集水桝・マンホール工						Y3000001071
			式			
集水桝上部改修工①						Y4000020871
			一式			
集水桝上部切断工 20cm以下						V3001
0 省略	4	m				施工 第0-0041号内訳表
取水桝横面切断工 桝穴1000×1000 壁厚150mm						V3002
0 省略	1	箇所				施工 第0-0042号内訳表
集水桝上部改修工 桝穴900×1100用(GR)・埋設(床板)タイプ 500用 1.080m3/10m						V3003
0 省略	1	箇所				施工 第0-0043号内訳表
既設蓋板撤去						SWB821430
0 省略	1	枚				施工 第0-0018号内訳表
構造物撤去工						Y2000000171
			式			
運搬処理工						Y3000001097
			式			
殻運搬						Y4000020957
			一式			

07-実施-一般-0717-当初

＊ ＊ 本工事費 ＊ ＊ 内訳表

頁0-0022

費目・工種・施工名称・管理費区分	数	量	単 位	単 価	金 額	備 考
殻運搬						SCB227010
0 省略	2.7	m3				施工 第0-0046号内訳表
殻処分						Y4000020958
			一式			
処分費(t)						SWB020052
0 省略	6.7	t				施工 第0-0047号内訳表
仮設工						Y2000000172
			式			
交通管理工						Y3000003658
			式			
交通誘導警備員						Y4000026527
			一式			
交通誘導警備員B						SWB010212
0 省略	20	人日				施工 第0-0048号内訳表
舗装						Y1000000018
			式			
舗装工						Y2000000175
			式			

07-実施-一般-0717-当初

＊ ＊ 本工事費 ＊ ＊ 内訳表

頁0-0023

費目・工種・施工名称・管理費区分		数	量	単 位	単 価	金 額	備 考
アスファルト舗装工							Y3000001128
				式			
表層(車・路)							Y4000021072
				一式			
表層(車道・路肩部)							SCB410260
	0 省略	3.8	m2				施工 第0-0049号内訳表
直接工事費							
共通仮設費 (率分)							
共通仮設費計							
純工事費							
現場管理費 (率分)							
現場管理費計							

07-実施-一般-0717-当初

＊ ＊ 本工事費 ＊ ＊ 内訳表

頁0-0024

費目・工種・施工名称・管理費区分		数	量	単	位	単	価	金	額	備	考
工事原価											
工事原価計											
一般管理費等											
契約保証費											
一般管理費等計											
工事価格											
消費税相当額											
工事費											

07-実施-一般-0717-当初

側溝横面切断工
125mm超150mm以下

07年05月20日適用

頁0-0025

V0001

施 工 内 訳 表

施工 第0-0001号内訳表

100

m

当り

名 称 ・ 規 格 な ど	数 量	単 位	単 価	金 額	備考・雑材料区分・管理費区分
普通作業員		人			RR0102 1 0 省略
サイドカッティングマシン運転		日			S5013 1 0 省略
サイドカッティングマシン用切断歯 14インチ	4.2	枚			TMN0011005 0 省略
走行レール設置撤去	100	m			S5015 施工 第0-0002号内訳表 0 省略
諸雑費		%			#71 1 0 省略
計	100	m			
小計	1	m			

S5015

施 工 内 訳 表

施工 第0-0002号内訳表

100 m 当り

名 称 ・ 規 格 な ど	数 量	単 位	単 価	金 額	備考・雑材料区分・管理費区分
土木一般世話役		人			RR0125 0 省略
普通作業員		人			RR0102 0 省略
諸雑費（まるめ）	1.00	式			#80 0 省略
計	100	m			
小計	1	m			

名 称 ・ 規 格 な ど	数 量	単 位	単 価	金 額	備考・雑材料区分・管理費区分
側溝上部改修製品設置工 B300	10	m			V1001 施工 第0-0004号内訳表 0 省略
側溝上部改修製品 路側タイプⅢ型 300用 300RⅢ-475/415*95*58*2000-N 30.6kg/組	5	組			F0001 見積り 0 省略
間詰コンクリート工	0.24	m ³			S5018 施工 第0-0005号内訳表 0 省略
接続ボルト穴削孔工	20	箇所			S5021 施工 第0-0008号内訳表 0 省略
2液混合エポキシ接着剤注入工	20	箇所			S5022 施工 第0-0009号内訳表 0 省略
諸雑費（まるめ）	1	式			#80 0 省略
計	10	m			
小計	1	m			

V1001

施 工 内 訳 表

施工 第0-0004号内訳表

10 m 当り

名 称 ・ 規 格 な ど	数 量	単 位	単 価	金 額	備考・雑材料区分・管理費区分
土木一般世話役		人			RR0125 1 0 省略
普通作業員		人			RR0102 1 0 省略
諸雑費		%			#71 1 0 省略
計	10	m			
小計	1	m			

S5018

施 工 内 訳 表

施工 第0-0005号内訳表

1 m3 当り

名 称 ・ 規 格 な ど	数 量	単 位	単 価	金 額	備考・雑材料区分・管理費区分
間詰コンクリート人力練工	1.00	m3			S5019 施工 第0-0006号内訳表 0 省略
間詰コンクリート人力打設	1.00	m3			S5020 施工 第0-0007号内訳表 0 省略
小計	1	m3			

S5019

施 工 内 訳 表

施工 第0-0006号内訳表

1 m3 当り

名 称 ・ 規 格 な ど	数 量	単 位	単 価	金 額	備考・雑材料区分・管理費区分
普通作業員		人			RR0102 1 0 省略
間詰用無収縮グラウト材 25kg/袋	51.000	袋			TMN0011001 0 省略
単粒度碎石 6号 13～5mm	0.300	m3			T2099 物価資料 0 省略
諸雑費（率＋まるめ）		%			#71 0 省略
小計	1	m3			

S5020

施 工 内 訳 表

施工 第0-0007号内訳表

10 m3 当り

名 称 ・ 規 格 な ど	数 量	単 位	単 価	金 額	備考・雑材料区分・管理費区分
土木一般世話役		人			RR0125 1 0 省略
特殊作業員		人			RR0101 1 0 省略
普通作業員		人			RR0102 1 0 省略
諸雑費（率+まるめ）		%			#71 0 省略
計	10	m3			
小計	1	m3			

S5021

施 工 内 訳 表

施工 第0-0008号内訳表

100

箇所 当り

名 称 ・ 規 格 な ど	数 量	単 位	単 価	金 額	備考・雑材料区分・管理費区分
普通作業員		人			RR0102 1 0 省略
削孔用ドリルコアビット φ 20mm 接続ボルト穴削孔用	1.300	個			TMN0011006 1 0 省略
諸雑費（率＋まるめ）		%			#71 0 省略
計	100	箇所			
小計	1	箇所			

S5022 施 工 内 訳 表

施工 第0-0009号内訳表

100 箇所 当り

名 称 ・ 規 格 な ど	数 量	単 位	単 価	金 額	備考・雑材料区分・管理費区分
普通作業員		人			RR0102 1 0 省略
接続ボルトアンカー用エポキシ接着剤 2液混合 350ml/本	3.400	本			TMN0011002 1 0 省略
諸雑費（率＋まるめ）		%			#71 0 省略
計	100	箇所			
小計	1	箇所			

名 称 ・ 規 格 な ど	数 量	単 位	単 価	金 額	備考・雑材料区分・管理費区分
側溝上部改修製品設置工 B300	16.7	m			V1001 施工 第0-0004号内訳表 0 省略
側溝上部改修製品 路側タイプⅢ型 300用 300RⅢ-475/415*95*58*1670-N 25.6kg/組	10	組			F0002 見積り 0 省略
間詰コンクリート工	0.4008	m ³			S5018 施工 第0-0005号内訳表 0 省略
接続ボルト穴削孔工	40	箇所			S5021 施工 第0-0008号内訳表 0 省略
2液混合エポキシ接着剤注入工	40	箇所			S5022 施工 第0-0009号内訳表 0 省略
諸雑費（まるめ）	1	式			#80 0 省略
計	16.7	m			
小計	1	m			

名 称 ・ 規 格 な ど	数 量	単 位	単 価	金 額	備考・雑材料区分・管理費区分
側溝上部改修製品設置工 B300	10	m			V1001 施工 第0-0004号内訳表 0 省略
側溝上部改修製品 路側タイプⅢ型 300用 300RⅢ-475/415*95*58*1000-N 15.3kg/組	10	組			F0003 見積り 0 省略
間詰コンクリート工	0.24	m ³			S5018 施工 第0-0005号内訳表 0 省略
接続ボルト穴削孔工	40	箇所			S5021 施工 第0-0008号内訳表 0 省略
2液混合エポキシ接着剤注入工	40	箇所			S5022 施工 第0-0009号内訳表 0 省略
諸雑費（まるめ）	1	式			#80 0 省略
計	10	m			
小計	1	m			

SWB821430 施 工 内 訳 表

施工 第0-0012号内訳表

100 枚 当り

名 称 ・ 規 格 な ど	数 量	単 位	単 価	金 額	備考・雑材料区分・管理費区分
蓋版コンクリート・鋼製 昼間 40kg以下 制約無	100.000	枚			TQJ1367001 1 0 省略
諸雑費(まるめ)	1.00	式			#80 0 省略
計	100	枚			
小計	1	枚			
作業区分	=2	再利用撤去			
夜間作業の有無	=1	無し			
蓋版の種類	=5	蓋版(各種)			
規格・仕様区分	=1	40kg/枚以下			
時間的制約の有無	=1	無し			
施工箇所における補正	=1	無し			

SWB821430 施 工 内 訳 表

施工 第0-0013号内訳表

100 枚 当り

名 称 ・ 規 格 な ど	数 量	単 位	単 価	金 額	備考・雑材料区分・管理費区分
蓋版コンクリート・鋼製 昼間 170kg以下 制約無	100.000	枚			TQJ1367002 1 0 省略
道路用側溝蓋 3種 300 41.2×9.5×50	100.000	枚			TZJ2324006 1 0 省略
諸雑費(まるめ)	1.00	式			#80 0 省略
計	100	枚			
小計	1	枚			
作業区分 夜間作業の有無 蓋版の種類	=1 =1 =4	据付け 無し 道路用鉄筋Co側溝3種 JIS A 5372			
蓋版の規格 時間的制約の有無 施工箇所における補正	=16 =1 =1	300 41.2×9.5×50 無し 無し			

SWB821430 施 工 内 訳 表

施工 第0-0014号内訳表

100 枚 当り

名 称 ・ 規 格 な ど	数 量	単 位	単 価	金 額	備考・雑材料区分・管理費区分
蓋版コンクリート・鋼製 昼間 40kg以下 制約無	100.000	枚			TQJ1367001 1 0 省略
側溝蓋 鋼製グレーチング 300型嵩上げ JIS側溝用 50cm 車道用 T-25	100.000	枚			TFJA0604880 1 T-7123 0 省略
諸雑費(まるめ)	1.00	式			#80 0 省略
計	100	枚			
小計	1	枚			
作業区分	=1	据付け			
夜間作業の有無	=1	無し			
蓋版の種類	=5	蓋版(各種)			
規格・仕様区分	=1	40kg/枚以下			
時間的制約の有無	=1	無し			
施工箇所における補正	=1	無し			

名 称 ・ 規 格 な ど	数 量	単 位	単 価	金 額	備考・雑材料区分・管理費区分
側溝上部改修製品設置工 B500	10.5	m			V1002 施工 第0-0016号内訳表 0 省略
側溝上部改修製品 路側タイプⅢ型 500用 500RⅢ-685/625*125*63*1050-N 17.9kg/組	10	組			F0004 見積り 0 省略
型枠	1.365	m2			SCB240210 施工 第0-0017号内訳表 0 省略
間詰コンクリート工	0.2835	m3			S5018 施工 第0-0005号内訳表 0 省略
接続ボルト穴削孔工	40	箇所			S5021 施工 第0-0008号内訳表 0 省略
2液混合エポキシ接着剤注入工	40	箇所			S5022 施工 第0-0009号内訳表 0 省略
諸雑費（まるめ）	1	式			#80 0 省略
計	10.5	m			
小計	1	m			

V1002 施 工 内 訳 表

施工 第0-0016号内訳表

10 m 当り

名 称 ・ 規 格 な ど	数 量	単 位	単 価	金 額	備考・雑材料区分・管理費区分
土木一般世話役		人			RR0125 1 0 省略
普通作業員		人			RR0102 1 0 省略
諸雑費		%			#71 1 0 省略
計	10	m			
小計	1	m			

型枠

単価適用日/適用基準日 07年05月20日適用

頁0-0041

SCB240210 施 工 内 訳 表

施工 第0-0017号内訳表

1 m2 当り

機械構成比： 0.00% 労務構成比： 100.00% 材料構成比： 0.00% 市場単価構成比： 0.00% 標準単価： 8,483.4

代 表 機 労 材 規 格		構成比	単価(新発田①)	代 表 機 労 材 規 格(東京地区)	単価(東京地区)	備 考
R1t'	型わく工	43.77%	円／人	型わく工		RR0133 RR9133
R2t'	普通作業員	31.27%	円／人	普通作業員		RR0102 RR9102
R3t'	土木一般世話役	11.92%	円／人	土木一般世話役		RR0125 RR9125
積算単価				積算単価		EP001
型枠の種類 構造物の種類		=1 =2	一般型枠 小型構造物			
【補正式】 P' = P						
[労務補正] $\times \left\{ \left[\frac{R1r}{100} \times \frac{R1t'}{R1t} + \frac{R2r}{100} \times \frac{R2t'}{R2t} + \frac{R3r}{100} \times \frac{R3t'}{R3t} \right] \times \frac{Rr}{R1r + R2r + R3r} \right\}$						
[全体調整] $+ \frac{100 - Rr}{100}$						

SWB821430 施 工 内 訳 表

施工 第0-0018号内訳表

100 枚 当り

名 称 ・ 規 格 な ど	数 量	単 位	単 価	金 額	備考・雑材料区分・管理費区分
蓋版コンクリート・鋼製 昼間 170kg以下 制約無	100.000	枚			TQJ1367002 1 0 省略
諸雑費(まるめ)	1.00	式			#80 0 省略
計	100	枚			
小計	1	枚			
作業区分	=2	再利用撤去			
夜間作業の有無	=1	無し			
蓋版の種類	=5	蓋版(各種)			
規格・仕様区分	=2	40を超え170kg/枚以下			
時間的制約の有無	=1	無し			
施工箇所における補正	=1	無し			

SWB821430 施 工 内 訳 表

施工 第0-0019号内訳表

100 枚 当り

名 称 ・ 規 格 な ど	数 量	単 位	単 価	金 額	備考・雑材料区分・管理費区分
蓋版コンクリート・鋼製 昼間 170kg以下 制約無	100.000	枚			TQJ1367002 1 0 省略
道路用側溝蓋 3種 500 62.2×12.5×50	100.000	枚			TZJ2324008 1 0 省略
諸雑費(まるめ)	1.00	式			#80 0 省略
計	100	枚			
小計	1	枚			
作業区分 夜間作業の有無 蓋版の種類	=1 =1 =4	据付け 無し 道路用鉄筋Co側溝3種 JIS A 5372			
蓋版の規格 時間的制約の有無 施工箇所における補正	=18 =1 =1	500 62.2×12.5×50 無し 無し			

側溝上部縦切断工
20cm以下

07年05月20日適用

頁0-0044

V0006

施 工 内 訳 表

施工 第0-0020号内訳表

100 m 当り

名 称 ・ 規 格 な ど	数 量	単 位	単 価	金 額	備考・雑材料区分・管理費区分
普通作業員		人			RR0102 1 0 省略
コンクリートカッタ運転		日			S5016 1 0 省略
コンクリートカッタ (プレート) 径22インチ	0.915	枚			TZJ6540003 0 省略
諸雑費 (率+まるめ)		%			#71 1 0 省略
計	100	m			
小計	1	m			

側溝上部改修工（製品長1.00m）
路側タイプⅢ型 500用 0.28m³/10m

07年05月20日適用

頁0-0045

V0007

施 工 内 訳 表

施工 第0-0021号内訳表

10m 当り

名 称 ・ 規 格 な ど	数 量	単 位	単 価	金 額	備考・雑材料区分・管理費区分
側溝上部改修製品設置工 B500	10	m			V1002 施工 第0-0016号内訳表 0 省略
側溝上部改修製品 路側タイプⅢ型 500用 500RⅢ-685/625*125*63*1000-N 17.1kg/組	10	組			F0005 見積り 0 省略
間詰コンクリート工	0.28	m ³			S5018 施工 第0-0005号内訳表 0 省略
接続ボルト穴削孔工	40	箇所			S5021 施工 第0-0008号内訳表 0 省略
2液混合エポキシ接着剤注入工	40	箇所			S5022 施工 第0-0009号内訳表 0 省略
諸雑費（まるめ）	1	式			#80 0 省略
計	10	m			
小計	1	m			

側溝上部改修工
埋設タイプⅢ型 500用 0.56m3/10m

07年05月20日適用

頁0-0046

V0008 施 工 内 訳 表

施工 第0-0022号内訳表

4 m 当り

名 称 ・ 規 格 な ど	数 量	単 位	単 価	金 額	備考・雑材料区分・管理費区分
側溝上部改修製品設置工 B500 トラックレン使用	4	m			V1003 施工 第0-0023号内訳表 0 省略
側溝上部改修製品 埋設タイプⅢ型 500用 500CB-685/678.6*125*108*400-BDBS 97.8kg	10	本			F0006 見積り 0 省略
型枠	0.48	m2			SCB240210 施工 第0-0017号内訳表 0 省略
間詰コンクリート工	0.224	m3			S5018 施工 第0-0005号内訳表 0 省略
接続ボルト穴削孔工	40	箇所			S5021 施工 第0-0008号内訳表 0 省略
2液混合エポキシ接着剤注入工	40	箇所			S5022 施工 第0-0009号内訳表 0 省略
諸雑費（まるめ）	1	式			#80 0 省略
計	4	m			
小計	1	m			

名 称 ・ 規 格 な ど	数 量	単 位	単 価	金 額	備考・雑材料区分・管理費区分
土木一般世話役		人			RR0125 1 0 省略
特殊作業員		人			RR0101 1 0 省略
普通作業員		人			RR0102 1 0 省略
トラック[クレーン装置付] ベーストラック4〜4.5t積 吊能力2.9t		時間			MMJ0302013 0 省略
諸雑費		%			#71 1 0 省略
計	10	m			
小計	1	m			

側溝上部改修工（製品長2.00m）
路側タイプⅢ型 500用 0.45m3/10m

07年05月20日適用

頁0-0048

V0009 施 工 内 訳 表

施工 第0-0024号内訳表

10 m 当り

名 称 ・ 規 格 な ど	数 量	単 位	単 価	金 額	備考・雑材料区分・管理費区分
側溝上部改修製品設置工 B500	10	m			V1002 施工 第0-0016号内訳表 0 省略
側溝上部改修製品 路側タイプⅢ型 500用 500RⅢ-685/625*125*63*2000-N 34.2kg/組	5	組			F0007 見積り 0 省略
型枠	0.95	m2			SCB240210 施工 第0-0017号内訳表 0 省略
間詰コンクリート工	0.45	m3			S5018 施工 第0-0005号内訳表 0 省略
接続ボルト穴削孔工	20	箇所			S5021 施工 第0-0008号内訳表 0 省略
2液混合エポキシ接着剤注入工	20	箇所			S5022 施工 第0-0009号内訳表 0 省略
諸雑費（まるめ）	1	式			#80 0 省略
計	10	m			
小計	1	m			

側溝上部改修工（製品長1.50m）
路側タイプⅢ型 500用 0.45m3/10m

07年05月20日適用

頁0-0049

V0010 施 工 内 訳 表

施工 第0-0025号内訳表

15 m 当り

名 称 ・ 規 格 な ど	数 量	単 位	単 価	金 額	備考・雑材料区分・管理費区分
側溝上部改修製品設置工 B500	15	m			V1002 施工 第0-0016号内訳表 0 省略
側溝上部改修製品 路側タイプⅢ型 500用 500RⅢ-685/625*125*63*1500-N 25.6kg/組	10	組			F0008 見積り 0 省略
型枠	1.425	m2			SCB240210 施工 第0-0017号内訳表 0 省略
間詰コンクリート工	0.675	m3			S5018 施工 第0-0005号内訳表 0 省略
接続ボルト穴削孔工	40	箇所			S5021 施工 第0-0008号内訳表 0 省略
2液混合エポキシ接着剤注入工	40	箇所			S5022 施工 第0-0009号内訳表 0 省略
諸雑費（まるめ）	1	式			#80 0 省略
計	15	m			
小計	1	m			

側溝上部改修工（製品長2.00m）
路側タイプⅢ型 500用 0.39m3/10m

07年05月20日適用

頁0-0050

V0011

施 工 内 訳 表

施工 第0-0026号内訳表

10m 当り

名 称 ・ 規 格 な ど	数 量	単 位	単 価	金 額	備考・雑材料区分・管理費区分
側溝上部改修製品設置工 B500	10	m			V1002 施工 第0-0016号内訳表 0 省略
側溝上部改修製品 路側タイプⅢ型 500用 500RⅢ-685/625*125*63*500-N 8.5kg/組	20	組			F0009 見積り 0 省略
型枠	1.7	m2			SCB240210 施工 第0-0017号内訳表 0 省略
間詰コンクリート工	0.39	m3			S5018 施工 第0-0005号内訳表 0 省略
接続ボルト穴削孔工	80	箇所			S5021 施工 第0-0008号内訳表 0 省略
2液混合エポキシ接着剤注入工	80	箇所			S5022 施工 第0-0009号内訳表 0 省略
諸雑費（まるめ）	1	式			#80 0 省略
計	10	m			
小計	1	m			

名 称 ・ 規 格 な ど	数 量	単 位	単 価	金 額	備考・雑材料区分・管理費区分
側溝上部改修製品設置工 B500	10	m			V1002 施工 第0-0016号内訳表 0 省略
側溝上部改修製品 路側タイプⅢ型 500用 500RⅢ-685/625*125*63*2000-N 34.2kg/組	5	組			F0007 見積り 0 省略
型枠	9.2	m ²			SCB240210 施工 第0-0017号内訳表 0 省略
間詰コンクリート工	0.69	m ³			S5018 施工 第0-0005号内訳表 0 省略
接続ボルト穴削孔工	20	箇所			S5021 施工 第0-0008号内訳表 0 省略
2液混合エポキシ接着剤注入工	20	箇所			S5022 施工 第0-0009号内訳表 0 省略
諸雑費（まるめ）	1	式			#80 0 省略
計	10	m			
小計	1	m			

名 称 ・ 規 格 な ど	数 量	単 位	単 価	金 額	備考・雑材料区分・管理費区分
側溝上部改修製品設置工 B500	10	m			V1002 施工 第0-0016号内訳表 0 省略
側溝上部改修製品 路側タイプⅢ型 500用 500RⅢ-685/625*125*63*2000-N 34.2kg/組	5	組			F0007 見積り 0 省略
型枠	1.75	m2			SCB240210 施工 第0-0017号内訳表 0 省略
間詰コンクリート工	0.49	m3			S5018 施工 第0-0005号内訳表 0 省略
接続ボルト穴削孔工	20	箇所			S5021 施工 第0-0008号内訳表 0 省略
2液混合エポキシ接着剤注入工	20	箇所			S5022 施工 第0-0009号内訳表 0 省略
諸雑費（まるめ）	1	式			#80 0 省略
計	10	m			
小計	1	m			

側溝上部改修工（製品長1.90m）
路側タイプⅢ型 500用 0.49m3/10m

07年05月20日適用

頁0-0053

V0014 施 工 内 訳 表

施工 第0-0029号内訳表

9.5 m 当り

名 称 ・ 規 格 な ど	数 量	単 位	単 価	金 額	備考・雑材料区分・管理費区分
側溝上部改修製品設置工 B500	9.5	m			V1002 施工 第0-0016号内訳表 0 省略
側溝上部改修製品 路側タイプⅢ型 500用 500RⅢ-685/625*125*63*1900-N 32.5kg/組	5	組			F0010 見積り 0 省略
型枠	1.6625	m2			SCB240210 施工 第0-0017号内訳表 0 省略
間詰コンクリート工	0.4655	m3			S5018 施工 第0-0005号内訳表 0 省略
接続ボルト穴削孔工	20	箇所			S5021 施工 第0-0008号内訳表 0 省略
2液混合エポキシ接着剤注入工	20	箇所			S5022 施工 第0-0009号内訳表 0 省略
諸雑費（まるめ）	1	式			#80 0 省略
計	9.5	m			
小計	1	m			

側溝上部改修工（製品長1.80m）
路側タイプⅢ型 500用 0.34m3/10m

07年05月20日適用

頁0-0054

V0015 施 工 内 訳 表

施工 第0-0030号内訳表

9 m 当り

名 称 ・ 規 格 な ど	数 量	単 位	単 価	金 額	備考・雑材料区分・管理費区分
側溝上部改修製品設置工 B500	9	m			V1002 施工 第0-0016号内訳表 0 省略
側溝上部改修製品 路側タイプⅢ型 500用 500RⅢ-685/625*125*63*1800-N 30.7kg/組	5	組			F0011 見積り 0 省略
型枠	1.8	m2			SCB240210 施工 第0-0017号内訳表 0 省略
間詰コンクリート工	0.306	m3			S5018 施工 第0-0005号内訳表 0 省略
接続ボルト穴削孔工	20	箇所			S5021 施工 第0-0008号内訳表 0 省略
2液混合エポキシ接着剤注入工	20	箇所			S5022 施工 第0-0009号内訳表 0 省略
諸雑費（まるめ）	1	式			#80 0 省略
計	9	m			
小計	1	m			

側溝上部改修工（製品長2.00m）
路側タイプⅢ型 500用 0.28m³/10m

07年05月20日適用

頁0-0055

V0016 施 工 内 訳 表

施工 第0-0031号内訳表

10 m 当り

名 称 ・ 規 格 な ど	数 量	単 位	単 価	金 額	備考・雑材料区分・管理費区分
側溝上部改修製品設置工 B500	10	m			V1002 施工 第0-0016号内訳表 0 省略
側溝上部改修製品 路側タイプⅢ型 500用 500RⅢ-685/625*125*63*2000-N 34.2kg/組	5	組			F0007 見積り 0 省略
間詰コンクリート工	0.28	m ³			S5018 施工 第0-0005号内訳表 0 省略
接続ボルト穴削孔工	20	箇所			S5021 施工 第0-0008号内訳表 0 省略
2液混合エポキシ接着剤注入工	20	箇所			S5022 施工 第0-0009号内訳表 0 省略
諸雑費（まるめ）	1	式			#80 0 省略
計	10	m			
小計	1	m			

側溝上部改修工（製品長1.50m）
路側タイプⅢ型 500用 0.28m3/10m

07年05月20日適用

頁0-0056

V0017

施 工 内 訳 表

施工 第0-0032号内訳表

15m 当り

名 称 ・ 規 格 な ど	数 量	単 位	単 価	金 額	備考・雑材料区分・管理費区分
側溝上部改修製品設置工 B500	15	m			V1002 施工 第0-0016号内訳表 0 省略
側溝上部改修製品 路側タイプⅢ型 500用 500RⅢ-685/625*125*63*1500-N 25.6kg/組	10	組			F0008 見積り 0 省略
間詰コンクリート工	0.42	m3			S5018 施工 第0-0005号内訳表 0 省略
接続ボルト穴削孔工	40	箇所			S5021 施工 第0-0008号内訳表 0 省略
2液混合エポキシ接着剤注入工	40	箇所			S5022 施工 第0-0009号内訳表 0 省略
諸雑費（まるめ）	1	式			#80 0 省略
計	15	m			
小計	1	m			

側溝上部縦切断工
20cm超30cm以下

07年05月20日適用

頁0-0057

V0018 施 工 内 訳 表

施工 第0-0033号内訳表

100 m 当り

名 称 ・ 規 格 な ど	数 量	単 位	単 価	金 額	備考・雑材料区分・管理費区分
普通作業員		人			RR0102 1 0 省略
コンクリートカッタ運転		日			S5016 1 0 省略
コンクリートカッタ (プレート) 径30インチ	0.915	枚			TZJ6540005 0 省略
諸雑費 (率+まるめ)		%			#71 1 0 省略
計	100	m			
小計	1	m			

側溝上部改修工（製品長2.00m）
路側タイプⅢ型 500用 0.33m3/10m

07年05月20日適用

頁0-0058

V0019

施 工 内 訳 表

施工 第0-0034号内訳表

10m 当り

名 称 ・ 規 格 な ど	数 量	単 位	単 価	金 額	備考・雑材料区分・管理費区分
側溝上部改修製品設置工 B500	10	m			V1002 施工 第0-0016号内訳表 0 省略
側溝上部改修製品 路側タイプⅢ型 500用 500RⅢ-685/625*125*63*2000-N 34.2kg/組	5	組			F0007 見積り 0 省略
型枠	1.7	m2			SCB240210 施工 第0-0017号内訳表 0 省略
間詰コンクリート工	0.33	m3			S5018 施工 第0-0005号内訳表 0 省略
接続ボルト穴削孔工	20	箇所			S5021 施工 第0-0008号内訳表 0 省略
2液混合エポキシ接着剤注入工	20	箇所			S5022 施工 第0-0009号内訳表 0 省略
諸雑費（まるめ）	1	式			#80 0 省略
計	10	m			
小計	1	m			

側溝横面切断工
100mm以下

07年05月20日適用

頁0-0059

V0020 施 工 内 訳 表

施工 第0-0035号内訳表

100 m 当り

名 称 ・ 規 格 な ど	数 量	単 位	単 価	金 額	備考・雑材料区分・管理費区分
普通作業員		人			RR0102 1 0 省略
サイドカッティングマシン運転		日			S5013 1 0 省略
サイドカッティングマシン用切断歯 10インチ	3.3	枚			TMN0011003 0 省略
走行レール設置撤去	100	m			S5015 施工 第0-0002号内訳表 0 省略
諸雑費		%			#71 1 0 省略
計	100	m			
小計	1	m			

側溝上部改修工（製品長2.00m）
路側タイプⅢ型 500用(BDOS) 0.11m3/10m

07年05月20日適用

頁0-0060

V0021 施 工 内 訳 表

施工 第0-0036号内訳表

10 m 当り

名 称 ・ 規 格 な ど	数 量	単 位	単 価	金 額	備考・雑材料区分・管理費区分
側溝上部改修製品設置工 B500	10	m			V1002 施工 第0-0016号内訳表 0 省略
側溝上部改修製品 路側タイプⅢ型 500用 500RⅢ-658.2/625*125*50/63*2000-BDOS 26.7kg/組 官民境界対応型	5	組			F0012 見積り 0 省略
型枠	1	m2			SCB240210 施工 第0-0017号内訳表 0 省略
間詰コンクリート工	0.11	m3			S5018 施工 第0-0005号内訳表 0 省略
間詰グラウト工	0.11	m3			V2001 施工 第0-0037号内訳表 0 省略
接続ボルト穴削孔工	20	箇所			S5021 施工 第0-0008号内訳表 0 省略
2液混合エポキシ接着剤注入工	20	箇所			S5022 施工 第0-0009号内訳表 0 省略
諸雑費（まるめ）	1	式			#80 0 省略
計	10	m			
小計	1	m			

V2001

施 工 内 訳 表

施工 第0-0037号内訳表

1 m3 当り

名 称 ・ 規 格 な ど	数 量	単 位	単 価	金 額	備考・雑材料区分・管理費区分
間詰グラウト人力練工	1	m3			V2002 施工 第0-0038号内訳表 0 省略
間詰グラウト人力打設工	1	m3			V2003 施工 第0-0039号内訳表 0 省略
諸雑費	1	式			#80 0 省略
小計	1	m3			

V2002 施 工 内 訳 表

施工 第0-0038号内訳表

1 m3 当り

名 称 ・ 規 格 な ど	数 量	単 位	単 価	金 額	備考・雑材料区分・管理費区分
普通作業員		人			RR0102 1 0 省略
間詰用無収縮グラウト材 25kg/袋	74	袋			TMN0011001 0 省略
諸雑費（率+まるめ）		%			#71 1 0 省略
小計	1	m3			

V2003 施 工 内 訳 表

施工 第0-0039号内訳表

10 m3 当り

名 称 ・ 規 格 な ど	数 量	単 位	単 価	金 額	備考・雑材料区分・管理費区分
土木一般世話役		人			RR0125 1 0 省略
特殊作業員		人			RR0101 1 0 省略
普通作業員		人			RR0102 1 0 省略
諸雑費（率+まるめ）		%			#71 1 0 省略
計	10	m3			
小計	1	m3			

側溝上部改修工（製品長1.00m）
路側タイプⅢ型 500用(BDOS) 0.11m3/10m

07年05月20日適用

頁0-0064

V0022 施 工 内 訳 表

施工 第0-0040号内訳表

10 m 当り

名 称 ・ 規 格 な ど	数 量	単 位	単 価	金 額	備考・雑材料区分・管理費区分
側溝上部改修製品設置工 B500	10	m			V1002 施工 第0-0016号内訳表 0 省略
側溝上部改修製品 路側タイプⅢ型 500用 500RⅢ-658.2/625*125*50/63*1000-BDOS 13.3kg/組 官民境界対応型	10	組			F0013 見積り 0 省略
型枠	1	m2			SCB240210 施工 第0-0017号内訳表 0 省略
間詰コンクリート工	0.11	m3			S5018 施工 第0-0005号内訳表 0 省略
間詰グラウト工	0.11	m3			V2001 施工 第0-0037号内訳表 0 省略
接続ボルト穴削孔工	40	箇所			S5021 施工 第0-0008号内訳表 0 省略
2液混合エポキシ接着剤注入工	40	箇所			S5022 施工 第0-0009号内訳表 0 省略
諸雑費（まるめ）	1	式			#80 0 省略
計	10	m			
小計	1	m			

集水桝上部切断工
20cm以下

07年05月20日適用

頁0-0065

V3001

施 工 内 訳 表

施工 第0-0041号内訳表

100

m 当り

名 称 ・ 規 格 な ど	数 量	単 位	単 価	金 額	備考・雑材料区分・管理費区分
普通作業員		人			RR0102 1 0 省略
コンクリートカッタ運転		日			S5016 1 0 省略
コンクリートカッタ (プレート) 径22インチ	0.915	枚			TZJ6540003 0 省略
諸雑費 (率+まるめ)		%			#71 1 0 省略
計	100	m			
小計	1	m			

V3002 施 工 内 訳 表

施工 第0-0042号内訳表

10 箇所 当り

名 称 ・ 規 格 な ど	数 量	単 位	単 価	金 額	備考・雑材料区分・管理費区分
普通作業員		人			RR0102 1 0 省略
サイドカッティングマシン運転		日			S5013 1 0 省略
サイドカッティングマシン用切断歯 14インチ	1.8	枚			TMN0011005 0 省略
走行レール設置撤去	120	m			S5015 施工 第0-0002号内訳表 0 省略
諸雑費		%			#71 1 0 省略
計	10	箇所			
小計	1	箇所			

集水桷上部改修工
桷穴900×1100用(GR)・埋設(床板)タイプ 500用
1.080m3/10m

V3003 施 工 内 訳 表

07年05月20日適用
頁0-0067
施工 第0-0043号内訳表
10 箇所 当り

名 称 ・ 規 格 な ど	数 量	単 位	単 価	金 額	備考・雑材料区分・管理費区分
集水桷改修製品設置工 桷穴900×1100用 鋼製グレーチング トラックレン使用	10	箇所			V3004 施工 第0-0044号内訳表 0 省略
集水桷改修製品設置工 溝幅500用 床板タイプ トラックレン使用	10	箇所			V3005 施工 第0-0045号内訳表 0 省略
集水桷上部改修製品 桷穴900×1100用 T-25 固定式 2面受枠 L111×1020×1118 205.0kg/組	10	組			F0014 見積り 0 省略
集水桷上部改修製品 床版タイプ 500用 500CB-685/625*125*81*600/1180-N 211.5kg/組	10	組			F0015 見積り 0 省略
間詰コンクリート工	1.08	m3			S5018 施工 第0-0005号内訳表 0 省略
接続ボルト穴削孔工	80	箇所			S5021 施工 第0-0008号内訳表 0 省略
2液混合エポキシ接着剤注入工	80	箇所			S5022 施工 第0-0009号内訳表 0 省略
諸雑費	1	式			#80 0 省略
計	10	箇所			
小計	1	箇所			

集水桝改修製品設置工
桝穴900×1100用 鋼製グレーチング
トラッククレーン使用

V3004

施 工 内 訳 表

施工 第0-0044号内訳表

07年05月20日適用

頁0-0068

10 箇所 当り

名 称 ・ 規 格 な ど	数 量	単 位	単 価	金 額	備考・雑材料区分・管理費区分
土木一般世話役		人			RR0125 1 0 省略
特殊作業員		人			RR0101 1 0 省略
普通作業員		人			RR0102 1 0 省略
トラック[クレーン装置付] ベーストラック4〜4.5t積 吊能力2.9t		時間			MMJ0302013 0 省略
諸雑費		%			#71 1 0 省略
計	10	箇所			
小計	1	箇所			

集水桝改修製品設置工
溝幅500用 床板タイプ
トラッククレーン使用

V3005 施 工 内 訳 表

07年05月20日適用
頁0-0069
施工 第0-0045号内訳表
10 箇所 当り

名 称 ・ 規 格 な ど	数 量	単 位	単 価	金 額	備考・雑材料区分・管理費区分
土木一般世話役		人			RR0125 1 0 省略
特殊作業員		人			RR0101 1 0 省略
普通作業員		人			RR0102 1 0 省略
トラック[クレーン装置付] ベーストラック4〜4.5t積 吊能力2.9t		時間			MMJ0302013 0 省略
諸雑費		%			#71 1 0 省略
計	10	箇所			
小計	1	箇所			

SCB227010 施 工 内 訳 表

施工 第0-0046号内訳表

1 m3 当り
標準単価： 1,327.5

機械構成比： 41.69% 労務構成比： 43.88% 材料構成比： 14.43% 市場単価構成比： 0.00%

代 表 機 労 材 規 格		構成比	単価(新発田①)	代 表 機 労 材 規 格(東京地区)		単価(東京地区)	備 考
K1t'	ダンプトラック[オンロード・ディーゼル] 10t積級(タイヤ損耗費及び補修費(良好)含む)	41.69%	円/供用日	ダンプトラック[オンロード・ディーゼル] 10t積級(タイヤ損耗費及び補修費(良好)含む)			MPM03010050 MPM93010050
R1t'	運転手(一般)	43.88%		運転手 (一般)			RR0115 RR9115
Z1t'	軽油	14.43%	円/L	軽油			TZJ6702002 TZ096702002
積算単価				積算単価			EP001
殻発生作業 積込工法区分 DID区間の有無		=2 =1 =1	コンクリート(鉄筋)構造物とりこわし 機械積込 無し				
運搬距離(km)(DID区間有無) 費用の内訳		=2 =1	3.3km以下 全ての費用				
【補正式】 P' = P							
[機械補正] $\times \left\{ \left[\frac{K1r}{100} \times \frac{K1t'}{K1t} \right] \times \frac{Kr}{K1r} \right.$							
[労務補正] $+ \left[\frac{R1r}{100} \times \frac{R1t'}{R1t} \right] \times \frac{Rr}{R1r}$							
[材料補正] $+ \left[\frac{Z1r}{100} \times \frac{Z1t'}{Z1t} \right] \times \frac{Zr}{Z1r}$							
[全体調整] $+ \frac{100 - Kr - Rr - Zr}{100} \}$							

名 称 ・ 規 格 な ど	数 量	単 位	単 価	金 額	備考・雑材料区分・管理費区分
処分費 コンクリート廃材（有筋）	100.000	t			TFJA0604343
					T 処分費等
計	100	t			
小計	1	t			

SWB010212 施 工 内 訳 表

施工 第0-0048号内訳表

1 人日 当り

名 称 ・ 規 格 な ど	数 量	単 位	単 価	金 額	備考・雑材料区分・管理費区分
交通誘導警備員B		人			RR0804 1
					0 省略
諸雑費(まるめ)	1.00	式			#80
					0 省略
小計	1	人日			

SCB410260 施 工 内 訳 表

施工 第0-0049号内訳表

1 m2 当り

機械構成比： 0.35% 労務構成比： 39.59% 材料構成比： 60.06% 市場単価構成比： 0.00% 標準単価： 3,594

代 表 機 労 材 規 格		構成比	単価(新発田①)	代 表 機 労 材 規 格(東京地区)		単価(東京地区)	備 考
K1t'	振動ローラ(舗装用) [ハンドガイト式] 運転質量0.5~0.6t	0.20%	円/供用日	振動ローラ(舗装用) [ハンドガイト式] 運転質量0.5~0.6t			MMJ0804001 MM090804001
K2t'	振動コンパクタ[前進型] 機械質量40~60kg	0.11%	円/供用日	振動コンパクタ[前進型] 機械質量40~60kg			MMJ0807001 MM090807001
R1t'	特殊作業員	19.38%	円/人	特殊作業員			RR0101 RR9101
R2t'	普通作業員	11.56%	円/人	普通作業員			RR0102 RR9102
R3t'	土木一般世話役	3.49%	円/人	土木一般世話役			RR0125 RR9125
Z1t'	⑫密粒度アスコン(13FH)改質Ⅰ型	56.26%	円/式	アスファルト混合物 密粒度(20) 平均仕上り厚67.5mm			TZJ4101004 TZP91000031
Z2t'	アスファルト乳剤 PK-3 プライムコート用	3.61%	円/L	アスファルト乳剤 PK-3 プライムコート用			TZJ4130002 TZ094130002
Z3t'	ガソリン レギュラー	0.14%	円/L	ガソリン レギュラー			TZJ6704001 TZ096704001
Z4t'	軽油	0.03%	円/L	軽油			TZJ6702002 TZ096702002
積算単価				積算単価			EP001
	平均幅員 1層当平均仕上厚 50mm超70mm以下(mm) 材料	=2 =70 =11	1.4m未満(仕上厚50mm超70mm以下) 1層当平均仕上厚 50mm超70mm以下(mm) ⑫密粒度アスコン(13FH)改質Ⅰ型				
	瀝青材料種類 費用の内訳	=2 =1	プライムコート PK-3 全ての費用				

SCB410260 施 工 内 訳 表

施工 第0-0049号内訳表

1 m2 当り

機械構成比： 0.35% 勞務構成比： 39.59% 材料構成比： 60.06% 市場単価構成比： 0.00% 標準単価： 3,594

[illegible]

単 価 入 力 デ ー タ 一 覧 表 ①

頁0-0075

上 位 コード	上 位 名 称	第 番 号	単 価 コード	単 価 名 称 規 格 1,規 格 2,摘 要 名 称	単 位	金 額
V0002	側溝上部改修工（製品長2.00m）	第0-0003号	F0001	側溝上部改修製品 路側タイプⅢ型 300用 300RⅢ-475/415*95*58*2000-N 30.6kg/組 見積り	組	
V0003	側溝上部改修工（製品長1.67m）	第0-0010号	F0002	側溝上部改修製品 路側タイプⅢ型 300用 300RⅢ-475/415*95*58*1670-N 25.6kg/組 見積り	組	
V0004	側溝上部改修工（製品長1.00m）	第0-0011号	F0003	側溝上部改修製品 路側タイプⅢ型 300用 300RⅢ-475/415*95*58*1000-N 15.3kg/組 見積り	組	
V0005	側溝上部改修工（製品長1.05m）	第0-0015号	F0004	側溝上部改修製品 路側タイプⅢ型 500用 500RⅢ-685/625*125*63*1050-N 17.9kg/組 見積り	組	
V0007	側溝上部改修工（製品長1.00m）	第0-0021号	F0005	側溝上部改修製品 路側タイプⅢ型 500用 500RⅢ-685/625*125*63*1000-N 17.1kg/組 見積り	組	
V0008	側溝上部改修工	第0-0022号	F0006	側溝上部改修製品 埋設タイプⅢ型 500用 500CB-685/678.6*125*108*400-BDBS 97.8kg 見積り	本	
V0009	側溝上部改修工（製品長2.00m）	第0-0024号	F0007	側溝上部改修製品 路側タイプⅢ型 500用 500RⅢ-685/625*125*63*2000-N 34.2kg/組 見積り	組	
V0010	側溝上部改修工（製品長1.50m）	第0-0025号	F0008	側溝上部改修製品 路側タイプⅢ型 500用 500RⅢ-685/625*125*63*1500-N 25.6kg/組 見積り	組	
V0011	側溝上部改修工（製品長2.00m）	第0-0026号	F0009	側溝上部改修製品 路側タイプⅢ型 500用 500RⅢ-685/625*125*63*500-N 8.5kg/組 見積り	組	

単 価 入 力 デ ー タ 一 覧 表 ①

頁0-0076

上 位 コード	上 位 名 称	第 番 号	単 価 コード	単 価 名 称 規 格 1,規 格 2,摘 要 名 称	単 位	金 額
V0012	側溝上部改修工（製品長2.00m）	第0-0027号	F0007	側溝上部改修製品 路側タイプⅢ型 500用 500RⅢ-685/625*125*63*2000-N 34.2kg/組 見積り	組	
V0013	側溝上部改修工（製品長2.00m）	第0-0028号	F0007	側溝上部改修製品 路側タイプⅢ型 500用 500RⅢ-685/625*125*63*2000-N 34.2kg/組 見積り	組	
V0014	側溝上部改修工（製品長1.90m）	第0-0029号	F0010	側溝上部改修製品 路側タイプⅢ型 500用 500RⅢ-685/625*125*63*1900-N 32.5kg/組 見積り	組	
V0015	側溝上部改修工（製品長1.80m）	第0-0030号	F0011	側溝上部改修製品 路側タイプⅢ型 500用 500RⅢ-685/625*125*63*1800-N 30.7kg/組 見積り	組	
V0016	側溝上部改修工（製品長2.00m）	第0-0031号	F0007	側溝上部改修製品 路側タイプⅢ型 500用 500RⅢ-685/625*125*63*2000-N 34.2kg/組 見積り	組	
V0017	側溝上部改修工（製品長1.50m）	第0-0032号	F0008	側溝上部改修製品 路側タイプⅢ型 500用 500RⅢ-685/625*125*63*1500-N 25.6kg/組 見積り	組	
V0019	側溝上部改修工（製品長2.00m）	第0-0034号	F0007	側溝上部改修製品 路側タイプⅢ型 500用 500RⅢ-685/625*125*63*2000-N 34.2kg/組 見積り	組	
V0021	側溝上部改修工（製品長2.00m）	第0-0036号	F0012	側溝上部改修製品 路側タイプⅢ型 500用 500RⅢ-658.2/625*125*50/63*2000-BDOS 26.7kg/組 官民境界対応型 見積り	組	
V0022	側溝上部改修工（製品長1.00m）	第0-0040号	F0013	側溝上部改修製品 路側タイプⅢ型 500用 500RⅢ-658.2/625*125*50/63*1000-BDOS 13.3kg/組 官民境界対応型 見積り	組	

単価入力データ一覧表①

頁0-0077

[illegible]

単 価 入 力 デ ー タ 一 覧 表 ②

頁0-0078

上 位 コード	上 位 名 称	第 番 号	単 価 コード	単 価 名 称 規 格 1,規 格 2,摘 要 名 称	単 位	金 額
V0002	側溝上部改修工（製品長2.00m）	第0-0003号	T2099	単粒度碎石 6号 13～5mm 物価資料	m3	
V0003	側溝上部改修工（製品長1.67m）	第0-0010号	T2099	単粒度碎石 6号 13～5mm 物価資料	m3	
V0004	側溝上部改修工（製品長1.00m）	第0-0011号	T2099	単粒度碎石 6号 13～5mm 物価資料	m3	
SWB821430	蓋版（グレーチング 蓋）	第0-0014号	TFJA0604880	側溝蓋 鋼製グレーチング 300型嵩上げ JIS側溝用 50cm 車道用 T-25 T-7123	枚	
V0005	側溝上部改修工（製品長1.05m）	第0-0015号	T2099	単粒度碎石 6号 13～5mm 物価資料	m3	
V0007	側溝上部改修工（製品長1.00m）	第0-0021号	T2099	単粒度碎石 6号 13～5mm 物価資料	m3	
V0008	側溝上部改修工	第0-0022号	T2099	単粒度碎石 6号 13～5mm 物価資料	m3	
V0009	側溝上部改修工（製品長2.00m）	第0-0024号	T2099	単粒度碎石 6号 13～5mm 物価資料	m3	
V0010	側溝上部改修工（製品長1.50m）	第0-0025号	T2099	単粒度碎石 6号 13～5mm 物価資料	m3	

単 価 入 力 デ ー タ 一 覧 表 ②

頁0-0079

上 位 コード	上 位 名 称	第 番 号	単 価 コード	単 価 名 称 規 格 1,規 格 2,摘 要 名 称	単 位	金 額
V0011	側溝上部改修工（製品長2.00m）	第0-0026号	T2099	単粒度碎石 6号 13～5mm 物価資料	m3	
V0012	側溝上部改修工（製品長2.00m）	第0-0027号	T2099	単粒度碎石 6号 13～5mm 物価資料	m3	
V0013	側溝上部改修工（製品長2.00m）	第0-0028号	T2099	単粒度碎石 6号 13～5mm 物価資料	m3	
V0014	側溝上部改修工（製品長1.90m）	第0-0029号	T2099	単粒度碎石 6号 13～5mm 物価資料	m3	
V0015	側溝上部改修工（製品長1.80m）	第0-0030号	T2099	単粒度碎石 6号 13～5mm 物価資料	m3	
V0016	側溝上部改修工（製品長2.00m）	第0-0031号	T2099	単粒度碎石 6号 13～5mm 物価資料	m3	
V0017	側溝上部改修工（製品長1.50m）	第0-0032号	T2099	単粒度碎石 6号 13～5mm 物価資料	m3	
V0019	側溝上部改修工（製品長2.00m）	第0-0034号	T2099	単粒度碎石 6号 13～5mm 物価資料	m3	
V0021	側溝上部改修工（製品長2.00m）	第0-0036号	T2099	単粒度碎石 6号 13～5mm 物価資料	m3	

単価入力データ一覧表②

頁0-0080

[illegible]

設計数量総括表

設計書名：市道東本町・大川町・十二林線側溝改良工事

工 種	種 別	細 別	規 格	単位	計算数量	設計数量
排水構造物工				式	1	1
	側溝上部改修工			式	1	1
		側溝上部改修製品 1工区	路側タイプⅢ型 300用	m	20.7	20.7
		側溝上部改修製品 2工区	路側タイプⅢ型 500用	m	1.0	1.0
		側溝上部改修製品 3工区	路側タイプⅢ型 500用	m	1.0	1.0
		側溝上部改修製品 4工区	埋設(床版)タイプ 500型	m	0.4	0.4
		側溝上部改修製品 5工区	路側タイプⅢ型 500用	m	5.5	5.5
		側溝上部改修製品 6工区	路側タイプⅢ型 500用	m	0.5	0.5
		側溝上部改修製品 7工区	路側タイプⅢ型 500用	m	4.0	4.0
		側溝上部改修製品 8工区	路側タイプⅢ型 500用	m	3.9	3.9
		側溝上部改修製品 9工区	路側タイプⅢ型 500用	m	1.8	1.8
		側溝上部改修製品 10工区	路側タイプⅢ型 500用	m	3.5	3.5
		側溝上部改修製品 11工区	路側タイプⅢ型 500用	m	4.0	4.0
		側溝上部改修製品 12工区	路側タイプⅢ型 500用	m	7.0	7.0

設計数量総括表

設計書名：市道東本町・大川町・十二林線側溝改良工事

工 種	種 別	細 別	規 格	単位	計算数量	設計数量
	集水桝・マンホール工			式	1	1
		集水桝上部改修製品	特殊桝・桝穴900×110用	箇所	1	1
構造物撤去工				式	1	1
	運搬処理工			式	1	1
		殻運搬処理	鉄筋コンクリート殻	m3	2.674	2.7
舗装工				式	1	1
	アスファルト舗装工		車道	式	1	1
		表層(車道・路肩部)	⑫密粒度アスコン(13FH) 改質Ⅰ型 t=2cm	m2	0.0	0
		表層(車道・路肩部)	⑫密粒度アスコン(13FH) 改質Ⅰ型 t=3cm	m2	0.0	0
		表層(車道・路肩部)	⑫密粒度アスコン(13FH) 改質Ⅰ型 t=5cm	m2	0.8	0.8
		表層(車道・路肩部)	⑫密粒度アスコン(13FH) 改質Ⅰ型 t=6cm	m2	0.2	0.2
		表層(車道・路肩部)	⑫密粒度アスコン(13FH) 改質Ⅰ型 t=8cm	m2	0.8	0.8
		表層(車道・路肩部)	⑫密粒度アスコン(13FH) 改質Ⅰ型 t=9cm	m2	1.1	1.1
		表層(車道・路肩部)	⑫密粒度アスコン(13FH) 改質Ⅰ型 t=12cm	m2	0.9	0.9

工種数量集計表

設計書名：市道東本町・大川町・十二林線側溝改良工事

工 種	種 別	細 別	規 格	単位	数 量	摘 要
排水構造物工				式	1	
	側溝上部改修工			式	1	
		側溝上部改修製品 1工区	路側タイプⅢ型 300用	m	20.7	
		側溝上部改修製品 2工区	路側タイプⅢ型 500用	m	1.0	
		側溝上部改修製品 3工区	路側タイプⅢ型 500用	m	1.0	
		側溝上部改修製品 4工区	埋設(床版)タイプ 500型	m	0.4	
		側溝上部改修製品 5工区	路側タイプⅢ型 500用	m	5.5	
		側溝上部改修製品 6工区	路側タイプⅢ型 500用	m	0.5	
		側溝上部改修製品 7工区	路側タイプⅢ型 500用	m	4.0	
		側溝上部改修製品 8工区	路側タイプⅢ型 500用	m	3.9	
		側溝上部改修製品 9工区	路側タイプⅢ型 500用	m	1.8	
		側溝上部改修製品 10工区	路側タイプⅢ型 500用	m	3.5	
		側溝上部改修製品 11工区	路側タイプⅢ型 500用	m	4.0	
		側溝上部改修製品 12工区	路側タイプⅢ型 500用	m	7.0	
	集水柵・マンホール工			式	1	
		集水柵上部改修製品	特殊柵・柵穴900×110用	箇所	1	

数量集計表

種 別：側溝上部改修工

規 格：

細 別	規 格	単位	1工区	2工区	3工区	4工区	5工区	小 計	合 計	摘 要
側溝上部改修製品 1工区	路側タイプⅢ型 300用	m	20.7					20.7		
側溝上部改修製品 2工区	路側タイプⅢ型 500用	m		1.0				1.0		
側溝上部改修製品 3工区	路側タイプⅢ型 500用	m			1.0			1.0		
側溝上部改修製品 4工区	埋設(床版)タイプ 500型	m				0.4		0.4		
側溝上部改修製品 5工区	路側タイプⅢ型 500用	m					5.5	5.5		
側溝上部改修製品 6工区	路側タイプⅢ型 500用	m						0.0		
側溝上部改修製品 7工区	路側タイプⅢ型 500用	m						0.0		
側溝上部改修製品 8工区	路側タイプⅢ型 500用	m						0.0		
側溝上部改修製品 9工区	路側タイプⅢ型 500用	m						0.0		
側溝上部改修製品 10工区	路側タイプⅢ型 500用	m						0.0		

数量集計表

種 別：側溝上部改修工
規 格：

細 別	規 格	単位	6工区	7工区	8工区	9工区	10工区	小 計	合 計	摘 要
側溝上部改修製品 1工区	路側タイプⅢ型 300用	m						0.0		
側溝上部改修製品 2工区	路側タイプⅢ型 500用	m						0.0		
側溝上部改修製品 3工区	路側タイプⅢ型 500用	m						0.0		
側溝上部改修製品 4工区	埋設(床版)タイプ 500型	m						0.0		
側溝上部改修製品 5工区	路側タイプⅢ型 500用	m						0.0		
側溝上部改修製品 6工区	路側タイプⅢ型 500用	m	0.5					0.5		
側溝上部改修製品 7工区	路側タイプⅢ型 500用	m		4.0				4.0		
側溝上部改修製品 8工区	路側タイプⅢ型 500用	m			3.9			3.9		
側溝上部改修製品 9工区	路側タイプⅢ型 500用	m				1.8		1.8		
側溝上部改修製品 10工区	路側タイプⅢ型 500用	m					3.5	3.5		

数量集計表

種 別：側溝上部改修工

規格：

細 別	規 格	単位	11工区	12工区				小 計	合 計	摘 要
側溝上部改修製品 1工区	路側タイプⅢ型 300用	m						0.0	20.7	
側溝上部改修製品 2工区	路側タイプⅢ型 500用	m						0.0	1.0	
側溝上部改修製品 3工区	路側タイプⅢ型 500用	m						0.0	1.0	
側溝上部改修製品 4工区	埋設(床版)タイプ 500型	m						0.0	0.4	
側溝上部改修製品 5工区	路側タイプⅢ型 500用	m						0.0	5.5	
側溝上部改修製品 6工区	路側タイプⅢ型 500用	m						0.0	0.5	
側溝上部改修製品 7工区	路側タイプⅢ型 500用	m						0.0	4.0	
側溝上部改修製品 8工区	路側タイプⅢ型 500用	m						0.0	3.9	
側溝上部改修製品 9工区	路側タイプⅢ型 500用	m						0.0	1.8	
側溝上部改修製品 10工区	路側タイプⅢ型 500用	m						0.0	3.5	

数量集計表

種 別：側溝上部改修工

規格：

[illegible]

数量集計表

種 別：側溝上部改修工
規 格：

[illegible]

数量集計表

種 別：側溝上部改修工
規 格：

[illegible]

数量調書

種 別：側溝上部改修工

ブロック：1工区

区分：

細 別：側溝上部改修製品 1工区

規格：路側タイプⅢ型 300用

單位：m

[illegible]

数量調書

種 別：側溝上部改修工

ブロック：2工区

区分：

細 別：側溝上部改修製品 2工区

規格：路側タイプⅢ型 500用

单位: m

[illegible]

数量調書

種 別：側溝上部改修工

ブロック：3工区

区分：

細 別：側溝上部改修製品 3工区

規格：路側タイプⅢ型 500用

单位: m

[illegible]

数量調書

種 別：側溝上部改修工

ブロック：4工区

区分：

細 別：側溝上部改修製品 4工区

規格：埋設(床版)タイプ 500型

单位: m

[illegible]

数量調書

種 別：側溝上部改修工

ブロック：5工区

区分：

細 別：側溝上部改修製品 5工区

規格：路側タイプⅢ型 500用

单位：m

[illegible]

数量調書

種 別：側溝上部改修工

ブロック：6工区

区分：

細 別：側溝上部改修製品 6工区

規格：路側タイプⅢ型 500用

单 位 : m

[illegible]

数量調書

種 別：側溝上部改修工

ブロック：7工区

区分：

細 別：側溝上部改修製品 7工区

規格：路側タイプⅢ型 500用

單位：m

[illegible]

数量調書

種 別：側溝上部改修工

ブロック : 8工区

区分：

細 別：側溝上部改修製品 8工区

規格：路側タイプⅢ型 500用

单 位：m

[illegible]

数量調書

種 別：側溝上部改修工

ブロック：9工区

区分：

細 別：側溝上部改修製品 9工区

規格：路側タイプⅢ型 500用

单 位 : m

[illegible]

数量調書

種 別：側溝上部改修工

ブロック：10工区

区分：

細 別：側溝上部改修製品 10工区

規格：路側タイプⅢ型 500用

单 位：m

[illegible]

数量調書

種 別：側溝上部改修工

ブロック：11工区

区分：

細 別：側溝上部改修製品 11工区

規格：路側タイプⅢ型 500用

单位: m

[illegible]

数量調書

種 別：側溝上部改修工

ブロック：12工区

区分：

細 別：側溝上部改修製品 12工区

規格：路側タイプⅢ型 500用




单 位：m

[illegible]

単位数量計算書

細 別：側溝上部改修製品 1工区
規 格：路側タイプⅢ型 300用

20.7 m当り

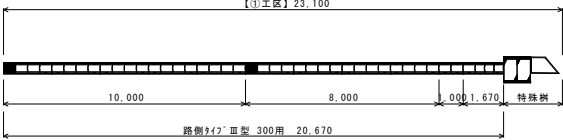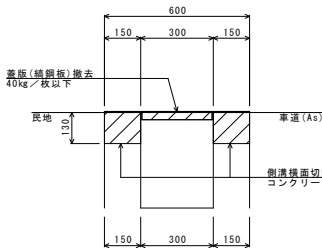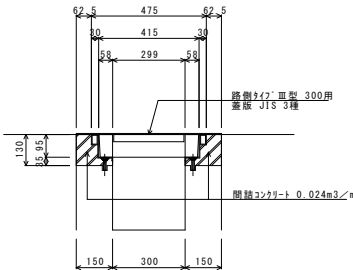略 図		
平面図（製品割付図） S=1/100 【①工区】 		
側溝上部改修工 標準断面図 S=1/10 【①工区】 既 設 断 面 図  計 画 断 面 図 		
材料／規格	算 式	数 量
側溝横断面切断工 125mm超150mm以下	$20.7 \times 2 = 41.400$	41.4 m
側溝上部改修工（製品長2.00m） 路側タイプⅢ型 300用（0.24m ³ /10m）	L=18.0	18.0 m
側溝上部改修工（製品長1.67m） 路側タイプⅢ型 300用（0.24m ³ /10m）	L=1.7	1.7 m
側溝上部改修工（製品長1.00m） 路側タイプⅢ型 300用（0.24m ³ /10m）	L=1.0	1.0 m
蓋版撤去 コンクリート鋼製40kg/枚以下	N=21	21 枚
コンクリート蓋版据付 道路用鉄筋コンクリート側溝 3種 JIS A 5372 300 41.2×9.5×50	N=41	41 枚

單位數量計算書

細 別：側溝上部改修製品 1工区
規 格：路側タイプⅢ型 300用

20.7 m当り

材料／規格	算	式	数	量
グレーチング蓋版 据付 鋼製 40kg／枚以 下 鋼製グレーチング 300型 嵩上げ JIS 側溝用50cm長車道 用T-25	N=2		2	枚

單位數量計算書

細 別：側溝上部改修製品 2工区
規 格：路側タイプⅢ型 500用

1.0 m当り

略 図

平面図(製品割付図) S=1/10
【②工区】

側溝上部改修工 標準断面図 S=1/10
【②工区】

既設断面図



計画断面図

材料／規格	算 式	数 量
側溝横断面切断工 125mm超150mm以下	$1.05 \times 2 = 2.100$	2.1 m
側溝上部改修工(製品長1.05m)	$L = 1.05$	
路側タイプⅢ型 500用 (0.27m ³ /10m) 蓋版撤去	$N = 1$	1.1 m
コンクリート鋼製40を超え170kg/枚以下		1 枚
コンクリート蓋版据付	$N = 3$	
道路用鉄筋コンクリート側溝 3種 JIS A 5372 500 62.2×12.5×50		3 枚

単位数量計算書

細 別：側溝上部改修製品 3工区
規 格：路側タイプⅢ型 500用

1.0 m当り

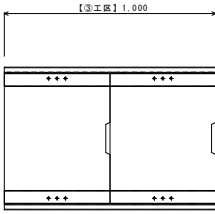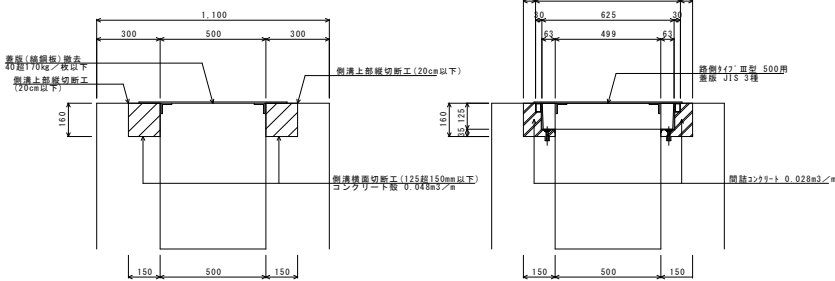略 図		
平面図（製品割付図） S=1/10 【③工区】  側溝上部改修工 標準断面図 S=1/10 【③工区】 既設断面図 計画断面図 		
材料／規格	算 式	数 量
側溝上部縦切断工 20cm以下	$1.0 \times 2 = 2.000$	2.0 m
側溝横面切断工 125mm超150mm以下	$1.0 \times 2 = 2.000$	2.0 m
側溝上部改修工（ 製品長1.05m）	$L = 1.0$	1.0 m
路側タイプⅢ型 500 用（0.28m ³ /10m） 蓋版撤去	$N = 1$	1 枚
コンクリート鋼製40を超 え170kg/枚以下 コンクリート蓋版 据付	$N = 2$	2 枚
道路用鉄筋コンクリート 側溝 3種 JIS A 5 372 500 62.2 × 12 .5 × 50		

單位數量計算書

細 別：側溝上部改修製品 4工区
規 格：埋設(床版)タイプ 500型

0.4 m当り

略 図

平面図(製品割付図) S=1/10
【④工区】

側溝上部改修工 標準断面図 S=1/10
【④工区】

既設断面図



計画断面図

材料／規格	算	式	数	量
側溝横断面切断工 125mm超150mm以下	L=0.4		0.4	m
側溝上部改修工(製品長0.40m) 埋設(床版)タ17° 500型(0.56m3/10m) 蓋版撤去	L=0.4		0.4	m
コンクリート鋼製40を超え170kg/枚以下	N=1		1	枚

単位数量計算書

細 別：側溝上部改修製品 5工区
規 格：路側タイプⅢ型 500用

5.5 m当り

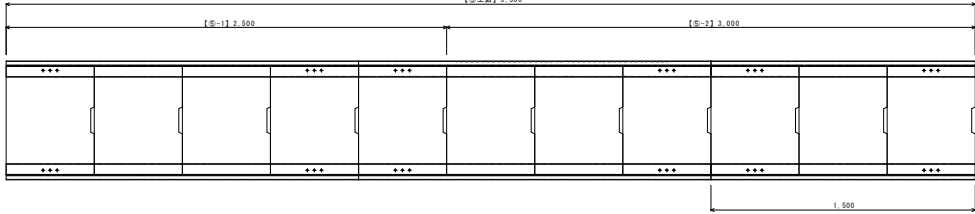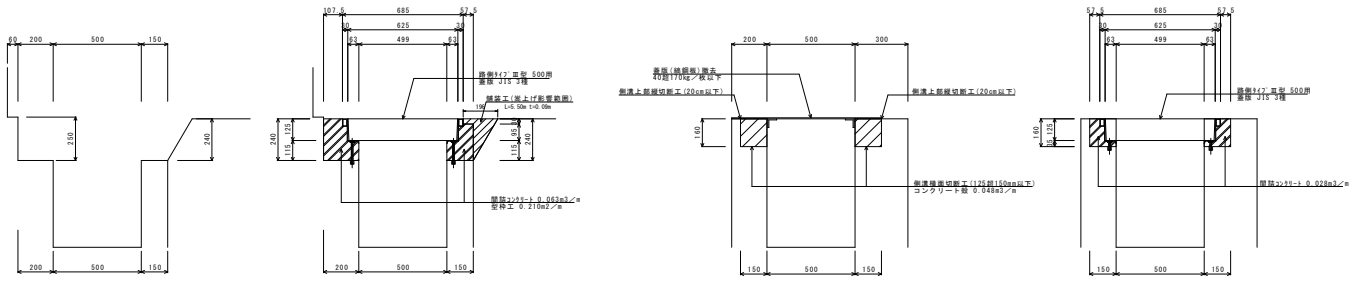略 図		
平面図(製品割付図) S=1/10 【⑤工区】 		
側溝上部改修工 標準断面図 S=1/10 【⑤-1工区】 側溝上部改修工 標準断面図 S=1/10 【⑤-2工区】 既設断面図 計画断面図 既設断面図 計画断面図 		
材料／規格	算 式	数 量
側溝上部縦切断工 20cm以下	L=6.0	6.0 m
側溝横面切断工 125mm超150mm以下	L=6.0	6.0 m
側溝上部改修工(製品長2.00m)	L=4.0	4.0 m
路側タイプⅢ型 500用(0.45m ³ /10m)		
側溝上部改修工(製品長1.50m)	L=1.5	1.5 m
路側タイプⅢ型 500用(0.45m ³ /10m)		
蓋版撤去	N=3	3 枚
コンクリート鋼製40を超え170kg/枚以下		
コンクリート蓋版据付	N=11	11 枚
道路用鉄筋コンクリート側溝 3種 JIS A 5372 500 62.2×12.5×50		
		11 枚

單位數量計算書

細 別：側溝上部改修製品 6工区
規 格：路側タイプⅢ型 500用

0.5 m 当り

略 図

平面図 (製品割付図) S=1/10
【⑥工区】

側溝上部改修工 標準断面図 S=1/10
【⑥工区】

既 設 断 面 図




計 画 断 面 図

材料／規格	算 式	数 量
側溝上部改修工 (製品長0.50m)	L=0.5	
路側タイプⅢ型 500用 (0.39m3/10m) 蓋版撤去		0.5 m
コンクリート鋼製40kg/枚以下	N=1	
コンクリート蓋版据付	N=1	1 枚
道路用鉄筋コンクリート側溝 3種 JIS A 5372 500 62.2×12.5×50		1 枚

単位数量計算書

細 別：側溝上部改修製品 7工区
規 格：路側タイプⅢ型 500用




4.0 m当り

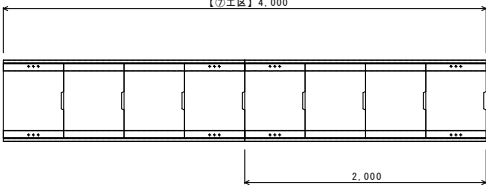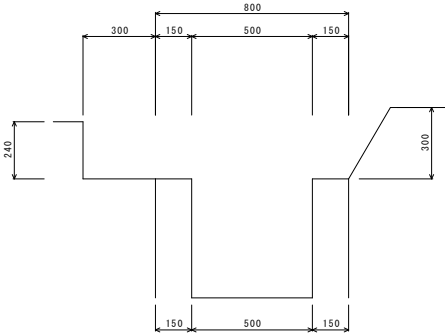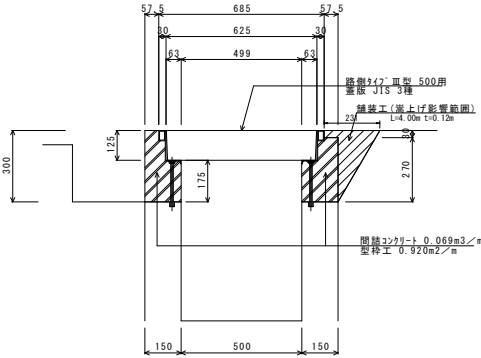略 図		
平面図（製品割付図） S=1/20 【7工区】 		
側溝上部改修工 標準断面図 S=1/10 【7工区】 既設断面図  計画断面図 		
材 料 / 規 格	算 式	数 量
側溝上部改修工（製品長2.00m）	L=4.0	
路側タイプⅢ型 500用（0.69m3/10m）		4.0 m
コンクリート蓋版据付	N=8	
道路用鉄筋コンクリート側溝 3種 JIS A 5372 500 62.2×12.5×50		8 枚

単位数量計算書

細別：側溝上部改修製品 8工区
規格：路側タイプⅢ型 500用




3.9 m当り

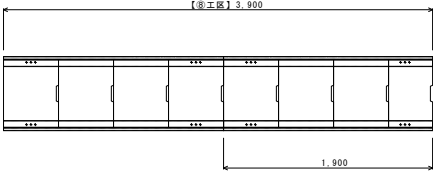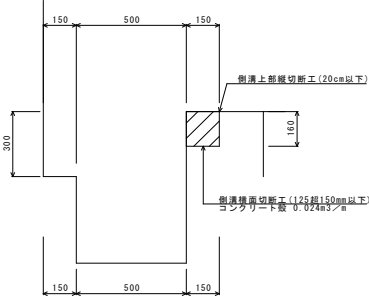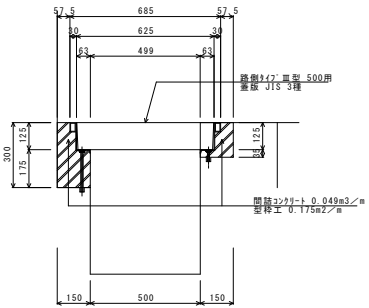略 図		
平面図（製品割付図） S=1/20 【⑧工区】  側溝上部改修工 標準断面図 S=1/10 【⑧工区】 既設断面図  計画断面図 		
材料／規格	算 式	数 量
側溝上部縦切断工 20cm以下	L=3.9	3.9 m
側溝横断面切断工 125mm超150mm以下	L=3.9	3.9 m
側溝上部改修工（ 製品長2.00m）	L=2.0	2.0 m
路側タイプⅢ型 500 用（0.49m3/10m）		0.49 m3
側溝上部改修工（ 製品長1.90m）	L=1.9	1.9 m
路側タイプⅢ型 500 用（0.49m3/10m）		0.49 m3
コンクリート蓋版 据付	N=8	8 枚
道路用鉄筋コンクリート 側溝 3種 JIS A 5 372 500 62.2×12 .5×50		

単位数量計算書

細 別：側溝上部改修製品 9工区
規 格：路側タイプⅢ型 500用



1.8 m当り

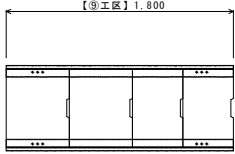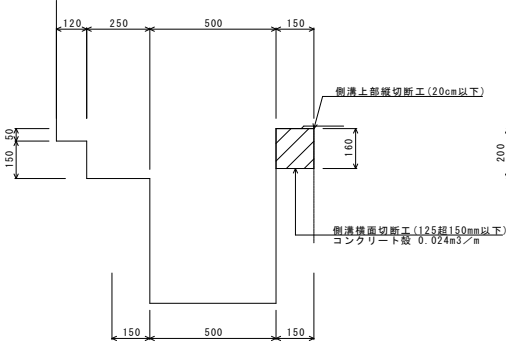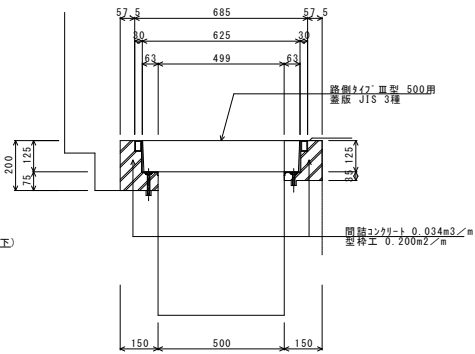略 図		
平面図（製品割付図） S=1/20 【⑨工区】  側溝上部改修工 標準断面図 S=1/10 【⑨工区】 既 設 断 面 図  計 画 断 面 図  路側タイプⅢ型 500用 蓋版 JIS 3種 間隔コンクリート 0.034m3/m 型枠工 0.200m2/m		
材 料／規 格	算 式	数 量
側溝上部縦切断工 20cm以下	L=1.8	1.8 m
側溝横面切断工 125mm超150mm以下	L=1.8	1.8 m
側溝上部改修工（ 製品長1.80m）	L=1.8	1.8 m
路側タイプⅢ型 500 用（0.34m3/10m） コンクリート蓋版 据付	N=4	4 枚
道路用鉄筋コンクリート 側溝 3種 JIS A 5 372 500 62.2×12 .5×50		

単位数量計算書

細 別：側溝上部改修製品 10工区
規 格：路側タイプⅢ型 500用

3.5 m当り

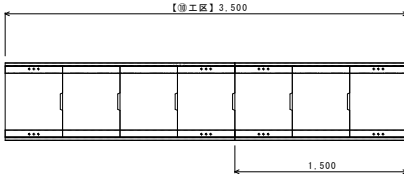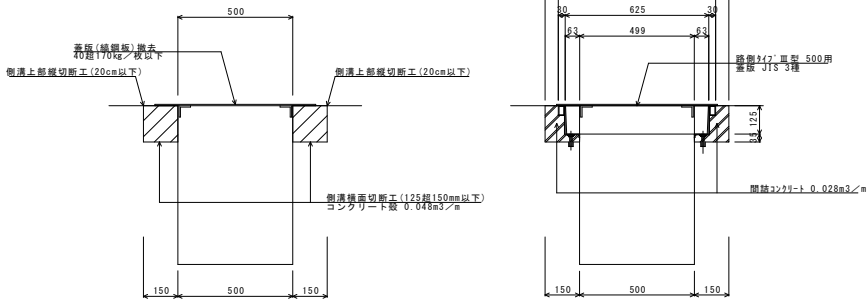略 図		
平面図（製品割付図） S=1/20 【10工区】		
		
側溝上部改修工 標準断面図 S=1/10 【10工区】		
既設断面図 計画断面図 		
材料／規格	算 式	数 量
側溝上部縦切断工 20cm以下	L=7.0	7.0 m
側溝横面切断工 125mm超150mm以下	L=7.0	7.0 m
側溝上部改修工（製品長2.00m） 路側タイプⅢ型 500用（0.28m3/10m）	L=2.0	2.0 m
側溝上部改修工（製品長1.50m） 路側タイプⅢ型 500用（0.28m3/10m） 蓋版撤去	L=1.5	1.5 m
コンクリート鋼製40を超え170kg/枚以下 コンクリート蓋版据付	N=4	4 枚
道路用鉄筋コンクリート側溝 3種 JIS A 5372 500 62.2×12.5×50	N=7	7 枚

単位数量計算書

細 別：側溝上部改修製品 11工区
規 格：路側タイプⅢ型 500用

4.0 m当り

略 図

平面図（製品割付図） S=1/20
【11工区】

側溝上部改修工 標準断面図 S=1/10
【11工区】

既 設 断 面 図




計 画 断 面 図

材料／規格	算	式	数	量
側溝上部縦切断工	L=4.0			
20cm超30cm以下			4.0	m
側溝横断面切断工	L=4.0			
125mm超150mm以下			4.0	m
側溝上部改修工（製品長2.00m）	L=4.0			
路側タイプⅢ型 500用（0.33m3/10m）			4.0	m
コンクリート蓋版据付	N=8			
道路用鉄筋コンクリート側溝 3種 JIS A 5372 500 62.2×12.5×50			8	枚

単位数量計算書

細 別：側溝上部改修製品 12工区
規 格：路側タイプⅢ型 500用

7.0 m当り

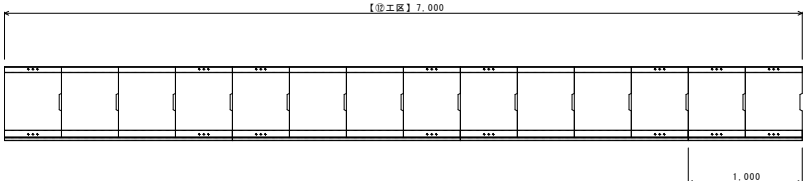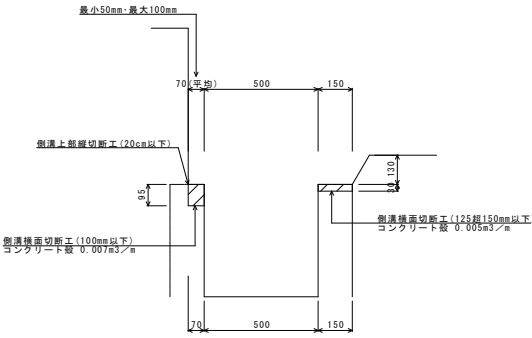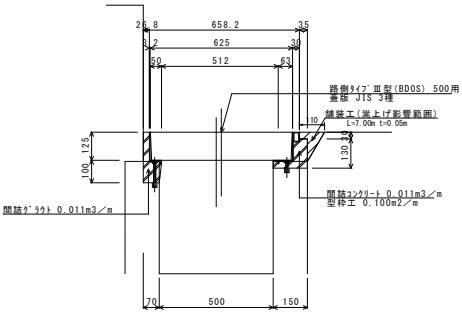略 図		
平面図（製品割付図）S=1/20 【12工区】  側溝上部改修工 標準断面図 【12工区】 既設断面図 S=1/10  計画断面図 S=1/10 		
材料／規格	算 式	数 量
側溝上部縦切断工 20cm以下	L=7.0	7.0 m
側溝横面切断工 100mm以下	L=7.0	7.0 m
側溝横面切断工 125mm超150mm以下	L=7.0	7.0 m
側溝上部改修工（ 製品長2.00m） 路側タイプⅢ型 500 用 (BDOS) (0.11m3/ 10m)	L=6.0	6.0 m
側溝上部改修工（ 製品長1.00m） 路側タイプⅢ型 500 用 (BDOS) (0.11m3/ 10m)	L=1.0	1.0 m

單位數量計算書

細別：側溝上部改修製品 12工区
規格：路側タイプⅢ型 500用

7.0 m当り

[illegible]

数量集計表

種 別：集水枡・マンホール工

規格：

[illegible]

数量調書

種 別：集水桧・マンホール工
ブロック：1工区
区 分：
細 別：集水桧上部改修製品
規 格：特殊桧・桧穴900×110用

单位：箇所

[illegible]

単位数量計算書

細 別：集水桧上部改修製品
規 格：特殊桧・桧穴900×110用

1.0 基当り

略 図																							
特殊集水桧上部改修工 平面図 ■特殊集水桧上部改修工 数量表(施工1箇所当り) <table><thead><tr><th>工 程・規 格</th><th>単 位</th><th>数 量</th></tr></thead><tbody><tr><td>集水桧上部改修製品設置工</td><td>箇所</td><td>1.000</td></tr><tr><td>集水桧上部改修製品 桧穴900×1100用</td><td>組</td><td>1.000</td></tr><tr><td>集水桧上部改修製品 埋設(床版)タイプ 500型</td><td>組</td><td>1.000</td></tr><tr><td>間詰コンクリート工</td><td>m3</td><td>0.108</td></tr><tr><td>接続ボルト穴削孔工</td><td>箇所</td><td>8.000</td></tr><tr><td>2液混合エポキシ接着剤注入工</td><td>箇所</td><td>8.000</td></tr></tbody></table> A-A'断面 B-B'断面 C-C'断面			工 程・規 格	単 位	数 量	集水桧上部改修製品設置工	箇所	1.000	集水桧上部改修製品 桧穴900×1100用	組	1.000	集水桧上部改修製品 埋設(床版)タイプ 500型	組	1.000	間詰コンクリート工	m3	0.108	接続ボルト穴削孔工	箇所	8.000	2液混合エポキシ接着剤注入工	箇所	8.000
工 程・規 格	単 位	数 量																					
集水桧上部改修製品設置工	箇所	1.000																					
集水桧上部改修製品 桧穴900×1100用	組	1.000																					
集水桧上部改修製品 埋設(床版)タイプ 500型	組	1.000																					
間詰コンクリート工	m3	0.108																					
接続ボルト穴削孔工	箇所	8.000																					
2液混合エポキシ接着剤注入工	箇所	8.000																					
材料／規格	算 式	数 量																					
集水桧上部縦切断工	L=4.0	4.0 m																					
20cm以下																							
集水桧横断面切断工	N=1	1.0 箇所																					
桧穴1000×1000 壁厚150mm																							
集水桧上部改修工	N=1	1.0 箇所																					
桧穴900×1100用(グレーチング)・埋設(床版)タイプ 500型 1.080m3/10m																							
蓋版撤去	N=1	1 枚																					
コンクリート鋼製40を超え170kg/枚以下																							

工種数量集計表

設計書名：市道東本町・大川町・十二林線側溝改良工事

[illegible]

数量集計表

種 別：運搬処理工

規格：

[illegible]

数量集計表

種 別：運搬処理工

規格：

[illegible]

数量計算書

種 別：運搬処理工
ブロック：1工区
区 分：

細別／規格	算 式 ／ 図	数 量
穀運搬処理 鉄筋コンクリート 穀	$0.04 \times 20.67 + 1.00$ (特殊柵) = 1.83	1.830 m3

数量計算書

種 別：運搬処理工
ブロック：2工区
区 分：

細別／規格	算式／図	数量
殻運搬処理 鉄筋コンクリート 殻	$0.025 \times 1.05 = 0.03$	0.030 m ³

数量計算書

種 別：運搬処理工
ブロック：3工区
区 分：

細別／規格	算　式　／　図	数　量
殻運搬処理 鉄筋コンクリート 殻	$0.048 \times 1.00 = 0.05$	0.050 m ³

数量計算書

種 別：運搬処理工
ブロック：4工区
区 分：

細別／規格	算式／図	数量
殻運搬処理 鉄筋コンクリート 殻	$0.01 \times 0.40 = 0.004$	0.004 m ³

数量計算書

種 別：運搬処理工
ブロック：5工区
区 分：

細別／規格	算 式 ／ 図	数 量
殻運搬処理	$0.048 \times 5.5 = 0.26$	
鉄筋コンクリート 殻		0.260 m3

数量計算書

種 別：運搬処理工
ブロック：8工区
区 分：

細別／規格	算式／図	数量
殻運搬処理 鉄筋コンクリート 殻	$0.024 \times 3.9 = 0.09$	0.090 m3

数量計算書

種 別：運搬処理工
ブロック：9工区
区 分：

細別／規格	算 式 ／ 図	数 量
殻運搬処理 鉄筋コンクリート 殻	$0.024 \times 1.8 = 0.04$	0.040 m3

数量計算書

種 別：運搬処理工
ブロック：10工区
区 分：

細別／規格	算　式　／　図	数　量
殻運搬処理 鉄筋コンクリート 殻	$0.048 \times 3.50 = 0.17$	0.170 m ³

数量計算書

種 別：運搬処理工
ブロック：11工区
区 分：

細別／規格	算 式 ／ 図	数 量
殻運搬処理 鉄筋コンクリート 殻	$0.039 \times 4.00 = 0.16$	0.160 m3

数量計算書

種 別：運搬処理工
ブロック：12工区
区 分：

細別／規格	算式／図	数量
殻運搬処理 鉄筋コンクリート 殻	$0.005 \times 7.00 = 0.04$	0.040 m ³

設計書名：市道東本町・大川町・十二林線側溝改良工事

[illegible]

数量集計表

種 別：アスファルト舗装工
規 格：車道

[illegible]

数量計算書

種 別 : アスファルト舗装工
ブロック : 2工区
区 分 :

細別／規格	算 式 ／ 図	数 量
表層(車道・路肩部)	$0.14 \times 1.05 = 0.15$	
⑫密粒度アスコン (13FH)改質Ⅰ型 t=6cm		0.2 m2

数量計算書

種 別 : アスファルト舗装工
ブロック : 5工区
区 分 :

[illegible]

数量計算書

種 別 : アスファルト舗装工
ブロック : 6工区
区 分 :

細別／規格	算 式 ／ 図	数 量
表層(車道・路肩部)	$0.17 \times 0.50 = 0.09$	
⑫密粒度アスコン (13FH)改質Ⅰ型 t=8cm		0.1 m2

数量計算書

種 別：アスファルト舗装工
ブロック：7工区
区 分：

細別／規格	算 式 / 図	数 量
表層(車道・路肩部)	$0.23 \times 4.00 = 0.92$	
⑫密粒度アスコン (13FH)改質Ⅰ型 t=12cm		0.9 m ²

数量計算書

種 別 : アスファルト舗装工
ブロック : 11工区
区 分 :

[illegible]

数量計算書

種 別 : アスファルト舗装工
ブロック : 12工区
区 分 :

[illegible]

■施工日数算出

区間名	種 別	規 格	施工数量	単 位	施工日数
①工区	側溝	B300	20.67	m	2.07
①工区	集水桝	特殊桝	1.00	箇所	1.00
②工区	側溝	B500	1.05	m	0.11
③工区	側溝	B500	1.00	m	0.10
④工区	側溝	B500	0.40	m	0.04
⑤工区	側溝	B500	5.50	m	0.55
⑥工区	側溝	B500	0.50	m	0.05
⑦工区	側溝	B500	4.00	m	0.40
⑧工区	側溝	B500	3.90	m	0.39
⑨工区	側溝	B500	1.80	m	0.18
⑩工区	側溝	B500	3.50	m	0.35
⑪工区	側溝	B500	4.00	m	0.40
⑫工区	側溝	B500	7.00	m	0.70

種 別	規 格	施工数量	単 位	施工日数
側溝工	B300	20.67	m	2.1
	B500	32.65	m	3.3
	小計			5.3
	側溝工 施工効率 63%			8.4
集水桝工	特殊桝	1.00	箇所	1.0
アスファルト舗装工	t=5~12cm	3.80	m ²	0.5
合計				9.9
				10

※側溝工施工日数(標準) 10m/日

特 記 仕 様 書

- 施工条件総括表
- 建設副産物に関する特記仕様書
- 再生クラッシャーラン・アスファルト再生クラッシャーラン特記仕様書
- 工事実績情報システムに関する特記仕様書
- 現場代理人の常駐義務緩和に関する特記仕様書

施工条件総括表

下記項目、事項のうち○印欄は、工事施工にあたって制約等をうけることになるので明示する。
 なお、明示事項に変更が生じた場合及び明示されていない制約等が発生したときは、甲（胎内市）と協議し、適切な措置を講ずるものとする。

明示項目	施 工 条 件
Ⅰ 工 程 関 係	1. 関連する別途発注工事あり
	2. 施工時期、時間、方法の制限あり ・時 期： ・時 間： ・方 法：
	3. 関係機関協議による工程条件あり ・協 議 内 容： ・完了予定時期：
	○4. その他 地元関係者と調整すること
Ⅱ 用 地 関 係	1. 工事用地等の未処理部分あり ・処理見込時期： ・区 間：
	2. 仮設ヤードの指定あり ・場 所： ・期 間：
	3. その他
Ⅲ 公 害 対 策 関 係	1. 公害防止の制限あり（騒音・振動、排出ガス、粉じん、水質等） ・施工方法： ・作業時間：

明示項目	施 工 条 件
Ⅲ 公 害 対 策 関 係	2. 家屋等の調査の必要性あり ・ 方 法： ・ 範 囲：
	3. その他
Ⅳ 安 全 対 策 関 係	1. 交通安全施設等の指定あり ・ 交 通 誘 導 員： 10.0 日 × 2 名配置 ・ その他施設等：
	2. 近接作業制限あり（鉄道、ガス、水道、電気、電話等） ・ 内 容： ・ 工 法 制 限： ・ 作業時間制限：
	3. 発破作業あり ・ 保安設備及び保安要員： ・ 防 護 工： ・ 作業時間制限：
	4. 防護施設（落石、雪崩、土砂崩落等） ・ 内 容：
	5. その他
Ⅴ 工 事 用 道 路 関 係	1. 一般道路を搬入路としての使用制限あり ・ 搬 入 経 路： ・ 期 間： ・ 使用後の処置：
	2. 一般道路の占用 ・ 期 間： ・ 規 制 条 件： ・ 時 間 制 限：

明示項目	施 工 条 件
V 工事用道路関係	3. 仮設道路設置 ・工法指定の有無： ・用 地 関 係： ・安 全 施 設： ・工事完了後の「存置」または「撤去」：
	④. その他 区長、地元関係者等と調整を図ること
VI 仮設備関係	1. 仮設備の指定あり
	2. 仮設備の条件指定あり
	3. 仮設構造物の転用，兼用あり ・工 種： ・内 容：
	4. イメージアップあり ・内 容：
	5. その他
VII 残土・産業廃棄物関係	別紙「建設副産物に関する特記仕様書」のとおり

明示項目	施 工 条 件
Ⅷ 工 事 支 障 物 件 等	① 1. 占用支障物件あり（電気、電話、水道、ガス等） ・ 内 容：各種物件の位置関係を事前に確認すること ・ 移設、撤去、防護方法等： ・ 時 期： 2. 占用物件重複施工あり ・ 内 容： 3. その他
Ⅸ 排 水 （濁水処理 含む）	1. 濁水、湧水処理等の特別な対策あり ・ 内 容：
X 薬 液 注 入 関 係	1. 薬液注入工法あり ・ 別紙条件明示による
Ⅺ そ の 他	1. 現場発生材あり ・ 品 名： ・ 納入場所： 2. 支給品（土砂） ・ 土取り場： ・ 運搬距離： 3. 品質証明の必要あり ・ 標準仕様書第1編（章）1－1－24による ④ 4. その他 ・ 胎内市が発注する工事の施工及び管理は「新潟県土木工事標準仕様書」に準ずるものとする。

明示項目	施工条件				
XI 排出ガス対策型建設機械	1. 本工事において以下に示す建設機械を使用する場合は、「排出ガス対策型建設機械指定要領（平成3年10月8日付建設省経機発第249号）」に基づき指定された排出ガス対策型建設機械を使用するものとする。排出ガス対策型建設機械を使用できない場合は、平成7年度建設技術評価制度公募課題「建設機械の排出ガス浄化装置の開発」、またはこれと同等の開発目標で実施された民間開発建設技術の技術審査・証明事業、あるいはこれと同等の開発目標で実施された建設技術審査証明事業により評価された排出ガス浄化装置を装着（黒煙浄化装置付）することで、排出ガス対策型建設機械と同等とみなす。ただし、これにより難しい場合は、監督職員と協議するものとする。 排出ガス対策型建設機械あるいは排出ガス浄化装置を装着した建設機械を使用する場合、現場代理人は施工現場において使用する建設機械の写真撮影を行い、監督職員に提出するものとする。 <table border="1" data-bbox="519 504 1800 1182"> <thead> <tr> <th>機 種</th><th>備 考</th></tr> </thead> <tbody> <tr> <td> 一般工事用建設機械 ・バックホウ ・トラクタショベル（車輪式） ・ブルドーザ ・発動発電機（可搬式） ・空気圧縮機（可搬式） ・油圧ユニット 以下に示す基礎工事用機械のうち、ベースマシンとは別に、独立したディーゼルエンジン駆動の油圧ユニットを搭載しているもの 油圧ハンマ、バイプロハンマ、油圧式鋼管圧入・引抜機 油圧式杭圧入引抜機、アースオーガ、オールケーシング掘削機 リバースサーキュレーションドリル、アースドリル 地下連続壁施工機、全回転型オールケーシング掘削機 ・ロードローラ、タイヤローラ・振動ローラ ・ホイールクレーン </td><td> ディーゼルエンジン（エンジン出力7.5kw以上 260kw以下）を搭載した建設機械に限る。 </td></tr> </tbody> </table>	機 種	備 考	一般工事用建設機械 ・バックホウ ・トラクタショベル（車輪式） ・ブルドーザ ・発動発電機（可搬式） ・空気圧縮機（可搬式） ・油圧ユニット 以下に示す基礎工事用機械のうち、ベースマシンとは別に、独立したディーゼルエンジン駆動の油圧ユニットを搭載しているもの 油圧ハンマ、バイプロハンマ、油圧式鋼管圧入・引抜機 油圧式杭圧入引抜機、アースオーガ、オールケーシング掘削機 リバースサーキュレーションドリル、アースドリル 地下連続壁施工機、全回転型オールケーシング掘削機 ・ロードローラ、タイヤローラ・振動ローラ ・ホイールクレーン	ディーゼルエンジン（エンジン出力7.5kw以上 260kw以下）を搭載した建設機械に限る。
機 種	備 考				
一般工事用建設機械 ・バックホウ ・トラクタショベル（車輪式） ・ブルドーザ ・発動発電機（可搬式） ・空気圧縮機（可搬式） ・油圧ユニット 以下に示す基礎工事用機械のうち、ベースマシンとは別に、独立したディーゼルエンジン駆動の油圧ユニットを搭載しているもの 油圧ハンマ、バイプロハンマ、油圧式鋼管圧入・引抜機 油圧式杭圧入引抜機、アースオーガ、オールケーシング掘削機 リバースサーキュレーションドリル、アースドリル 地下連続壁施工機、全回転型オールケーシング掘削機 ・ロードローラ、タイヤローラ・振動ローラ ・ホイールクレーン	ディーゼルエンジン（エンジン出力7.5kw以上 260kw以下）を搭載した建設機械に限る。				
XII 施工方法等	2. 排出ガス対策型建設機械（第2次基準）を標準としている施工においては、これを積極的に使用し普及促進に努めること。 ・施工条件総括表、図面、仕様書、現場説明書及び現場説明に対する質問回答書に特別に定める場合を除き、仮設、施工方法その他工事目的物を完成するために必要な手段は、受注者の責任において定める。（建設工事請負基準約款1条第3項による）				

建設副産物に関する特記仕様書

1. 再生資材の利用

下記資材の使用に際し、再生資材を利用すること。

再 生 資 材 名	規 格	使 用 箇 所	備 考

2. 建設発生土の利用

盛土等に使用する発生土は、下記の工事からの建設発生土を利用すること。

発 注 機 関	工 事 名	発 生 場 所	施工会社名・連絡先	備 考

3. 建設発生土の搬出

工事の施工により発生する建設発生土処理は、下記により積算している。

搬出先			
搬出先地名			
連絡先			
設計運搬距離			
受入時間			
設計受入費用			
仮置場所の有無			
備考			

建設発生土改良土プラントへ土砂を運搬処理する場合、上表は積算上の条件であり、処理施設を指定するものではない。

なお、発注者が想定している施設と受注者の提示する施設と異なる場合においても設計変更の対象としない。

ただし、現場条件や数量の変更等、受注者の責によるものではない事項についてはこの限りではない。

注) 受入先が建設発生土改良プラントの場合、搬出先欄には「プラント」と記載し、搬出先地名、連絡先の欄は記入しない。

4. 建設廃棄物の搬出

工事の施工により発生する廃棄物は、下記により積算している。

搬出する廃棄物名	コンクリート廃材（有筋）		
設計運搬距離	3. 3Km 以下		
受入時間			
設計受入費用	2, 000 円/t		
備考			

上表は積算上の条件であり、処理施設を指定するものではない。なお、発注者が想定している施設と受注者の提示する施設が異なる場合においても設計変更の対象としない。ただし、現場条件や数量の変更等、受注者の責によるものでない事項についてはこの限りではない。

5. 建設リサイクル法の対象工事において、特定建設資材廃棄物の再資源化等が完了したときは、法第 18 条に基づき再資源化等完了報告書を提出すること。

6. 自ら産業廃棄物を運搬搬出する以外は委託契約書の写しを提出すること。

7. 協議について

建設工事発注後に明らかになったやむを得ない事業により、上記の指定や条件によりがたい場合は、速やかに発注者に報告し、協議すること。

再生クラッシャーラン・アスファルト再生クラッシャーラン特記仕様書

建設工事に伴い発生する建設廃材を破碎または混合して、製造する再生クラッシャーラン・アスファルト再生クラッシャーラン(以下「再生クラッシャーラン等」という。)の性状についてについて、次のとおり規定する。

なお、再生クラッシャーランを構造物の基礎材等として使用する場合についてもこの定めとする。

1. 材料

1-1

①再生クラッシャーラン(RC-40)

セメントコンクリート廃材から製造した再生骨材および路盤再生骨材(路盤発生材を必要に応じて破碎、分級して製造した骨材)を単独または相互に組み合わせ、必要に応じてこれらに補足材を加えて、所要の品質が得られるように調整した材料をいう。

②アスファルト再生クラッシャーラン(ARC-40)

再生クラッシャーラン(RC-40)もしくはクラッシャーラン(C-40)を母材とし、グリズリアンダー材を混合したものをいう。アスファルト再生クラッシャーランには、再生クラッシャーラン(RC-40)を母材とする「RC混合」とクラッシャーラン(C-40)を母材とする「C混合」がある。

1-2

再生クラッシャーラン等は、ゴミ、泥、有機物、プラスチック、金属、ガラス、陶磁器、レンガ、瓦等を有害量含んではない。

1-3

再生クラッシャーラン等の最大粒径については、最大40mmと定める。

2. 品質

再生クラッシャーラン等の品質規格ならびに品質管理については、新材のクラッシャーランに準じるものとする。

2-1(品質)

路盤材に使用する再生クラッシャーラン等の修正CBR、塑性指数、グリズリアンダー材の混入率は次表を標準とし、舗装の構造設計に用いる等値換算係数(下層路盤)は0.25とする。

材 料	修正 CBR	PI(塑性指数)	グリスリアンダー材の混入率
再生クラッシャーラン	30%以上	6以下	—
アスファルト再生クラッシャーラン	40%以上	6以下	質量配合 40%以下

[注]

(1)再生クラッシャーラン等に用いるセメントコンクリート再生骨材は、すりへり減量が50%以下でなければならない。試験方法はロサンゼルスすりへり減量試験{粒度は道路用碎石S-13(13～5mm)のもの}とする。

(2)再生クラッシャーラン等の材料として路盤再生骨材もしくは路盤発生材を用いる場合のみPIの規定を適用する。

2-2(粒度範囲)

再生クラッシャーラン等の粒度は[JIS A 5001]道路用碎石の規定に準じ、粒度範囲は次表による。

粒度の範囲(mm)/ふるい目(mm)		RC-4(40～0)	ARC-4(40～0)
通 過 質 量 百 分 率 (%)	53.00	100	100
	37.50	95～100	95～100
	31.50	—	—
	26.50	—	—
	19.00	50～80	50～80
	13.20	—	—
	4.75	15～40	15～40
	2.36	5～25	5～25

[注]粒度は、モルタル粒などを含んだ解砕されたままのみかけの骨材粒度を使用する。

工事实績情報システムに関する特記仕様書

請負者は、工事請負代金額が 500 万円以上の工事について、工事实績情報サービス(コリンズ)に基づき、工事实績情報を作成し監督員の確認を受けたうえ、登録機関に登録申請をしなければならない。

工事实績情報登録の期限および内容は、新潟県土木工事標準仕様書に基づき以下のとおりとする。

- ① 登録対象は、工事請負代金額 500 万円以上の全ての工事とし、受注・変更・完成・訂正時にそれぞれ登録するものとする。
- ② 受注・変更・完成・訂正時に「登録のための確認のお願い」を作成し監督員の確認を受けたうえ、登録申請をしなければならない。
- ③ 受注時は契約後、土曜日、日曜日、祝日等を除き 10 日以内に登録申請をしなければならない。
- ④ 変更時は変更があった日から土曜日、日曜日、祝日等を除き 10 日以内に登録申請をしなければならない。
- ⑤ 完成時は工事完成後、土曜日、日曜日、祝日等を除き 10 日以内に登録申請をしなければならない。
- ⑥ 訂正時は適宜、登録申請をしなければならない。
- ⑦ 変更登録時は、工期、技術者に変更が生じた場合に行うものとし、工事請負代金のみ変更の場合は、原則として登録を必要としない。

なお、変更時と工事完成時の間が 10 日間に満たない場合は、変更時の提示を省略できる。

現場代理人の常駐義務緩和に関する特記仕様書

建設工事(建設業法(昭和 24 年法律第 100 号)第 2 条第 1 項に定める建設工事をいう。)の施工において適用する胎内市財務規則(平成 17 年規則第 48 号)別記 1 建設工事請負基準約款第 10 条第 3 項に基づく「現場代理人の常任義務」の緩和に関する取扱いについて、必要な事項を定めるものとする。

1. 常駐を要しない期間

実質的に現場が稼働していない以下に掲げる期間においては、現場代理人は、現場への常駐を要しないものとする。
なお、常駐を要しない具体的な期間については、監督員と現場代理人が協議の上、工事打合簿において定めるものとする。

- (1) 契約締結後、現場事務所の設置、資機材の搬入又は仮設工事等が開始されるまでの期間
- (2) 工事の全部の施工を一時中止している期間
- (3) 橋梁、ポンプ、ゲート、エレベーター等の工場製作を含む工事であって、工場製作のみが行われている期間
- (4) 現場が完了し竣工検査までの間など、工事現場において作業が行われていない期間

2. 兼務を認める対象工事

以下に掲げる要件をすべて満たす工事を合計で5件まで兼務することができる。

- (1) 本市が発注した工事であること
- (2) 主任技術者を兼務しない場合及び当初請負金額が一件 3500 万円未満であること
- (3) 兼務しようとする工事の当初請負金額の合計が 7000 万円未満であること
- (4) 常に工事現場間の連絡が取れる体制にあること

3. 兼務の承認

現場代理人兼務の承認にあたっては、工事現場内の管理等の現場代理人として職務の遂行に支障がないと判断されたときに承認するものであり、以下の(1)から(3)により承認までの事務を行う。

- (1) 現場代理人の兼務を希望する事業者は「現場代理人兼務承認申請書」(様式第 1 号)を新たに現場代理人の配置(兼務)をさせようとする工事の契約

書提出時に財政課に提出する。

- (2) 市は、現場代理人兼務承認申請書に基づき、上記「3 兼務を認める対象工事」の要件をすべて満たしていることを確認する。なお、発注者が安全管理上等の理由により、兼務を認めることが適当でないと判断した場合は、兼務を認めないものとする。
- (3) 市は、兼務の可否を「現場代理人兼務承認（不承認）通知書」（様式第2号）により事業者に通知する。この通知は、申請書を受理した日の翌日から起算して7日以内に行うものとする。

4. 常駐義務緩和中の注意事項

以下に掲げる事項を遵守すること。なお、不備が認められたときは、現場代理人兼務の承認を取り消す場合がある。

- (1) 発注者との連絡体制が確保されていること
- (2) 兼務期間中は、兼務を承認したいずれかの工事現場に常駐していること
- (3) 現場代理人が他の工事現場にて職務に従事している間、不在となる工事現場においては、連絡体制の整備を確実に行うとともに、各現場の施工管理・安全管理等について、万全を期すこと
- (4) 本要領を適用する工事においても、約款第10条第5項の規定により、現場代理人と主任技術者等を兼ねることは可能である。ただし、主任技術者等は建設業法の規定により「専任義務」が課せられる場合があるので、現場代理人が管理技術者等を兼ねる場合は、建設業法違反とならないよう注意すること。

5. その他

- (1) 増額の変更契約に伴う取扱い

増額の変更契約により請負金額の合計が3500万円以上になった場合、または兼務している工事の合計が7000万円以上となった場合でも、そのことを理由とした兼務の取消しは行わない。

「熱中症対策に資する現場管理費の補正」特記仕様書

本工事は、「熱中症対策に資する現場管理費の補正」の試行対象案件である。

受注者は、受注後速やかに「熱中症対策に資する現場管理費の補正」の試行希望の有無について打合せ簿により監督員と協議を行うものとする。

協議により試行する場合は「熱中症対策に資する現場管理費の補正」試行実施要領に基づき行うものとする。

「週休 2 日適用工事(現場閉所)」(令和 7 年 4 月) 特記仕様書

本工事は、受注者が工事着手前に発注者に対して月単位の週休 2 日(現場閉所)に取り組む旨を協議した上で工事を実施する「週休 2 日適用工事(現場閉所)」受注者希望方式の対象案件である。なお、通期の週休 2 日(現場閉所)について、受注者は協議にかかわらず取り組むものとする。


通期の 4 週 8 休以上(現場閉所率 28.5%(8 日/28 日)以上の水準に達する状態)を前提に、補正対象経費に通期の週休 2 日補正係数を乗じて予定価格を作成している。

受注者は、「「週休 2 日適用工事(現場閉所)」(令和 7 年 4 月) 実施要領」に基づき、月単位の週休 2 日(現場閉所)の取組の希望の有無を工事着手前に、監督員と打合せ簿により協議するものとする。

現場閉所の達成状況より、月単位を希望して月単位の 4 週 8 休以上を達成した場合は、月単位の週休 2 日補正係数に設計変更する。月単位を希望して月単位の 4 週 8 休に満たない場合、月単位を希望せずに月単位の 4 週 8 休以上を達成した場合は、通期の週休 2 日補正係数のままとする。通期の 4 週 8 休に満たない場合は、補正分を減額変更するものとする。

実施要領等のデータは、胎内市ホームページから入手できる。

胎内市東本町 地内

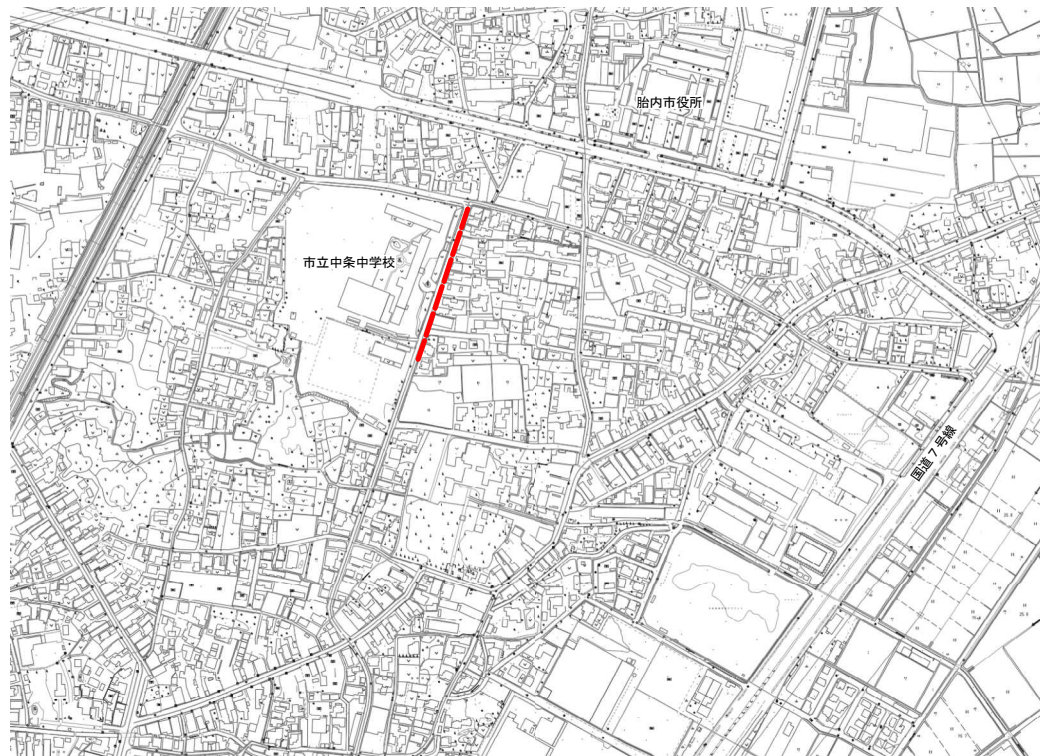


令和 7 年度		業務番号 土0717	
市道東本町・大川町・十二林		 那 郡 胎内 市	東本町 地内
市道東本町・大川町・十二林側溝改良工事			
平 面 図 ・ 位 置 図			
縮 尺	S=1:1000		全 図 面 18 葉 の 1
測 量			
設 計			
胎内市 地域整備課			

市道東本町・大川町・十二林線 縦断面図

V=1:200 H=1:1000 R 7 年 度 施 行
R 6 年 度 施 行

胎内市東本町 地内

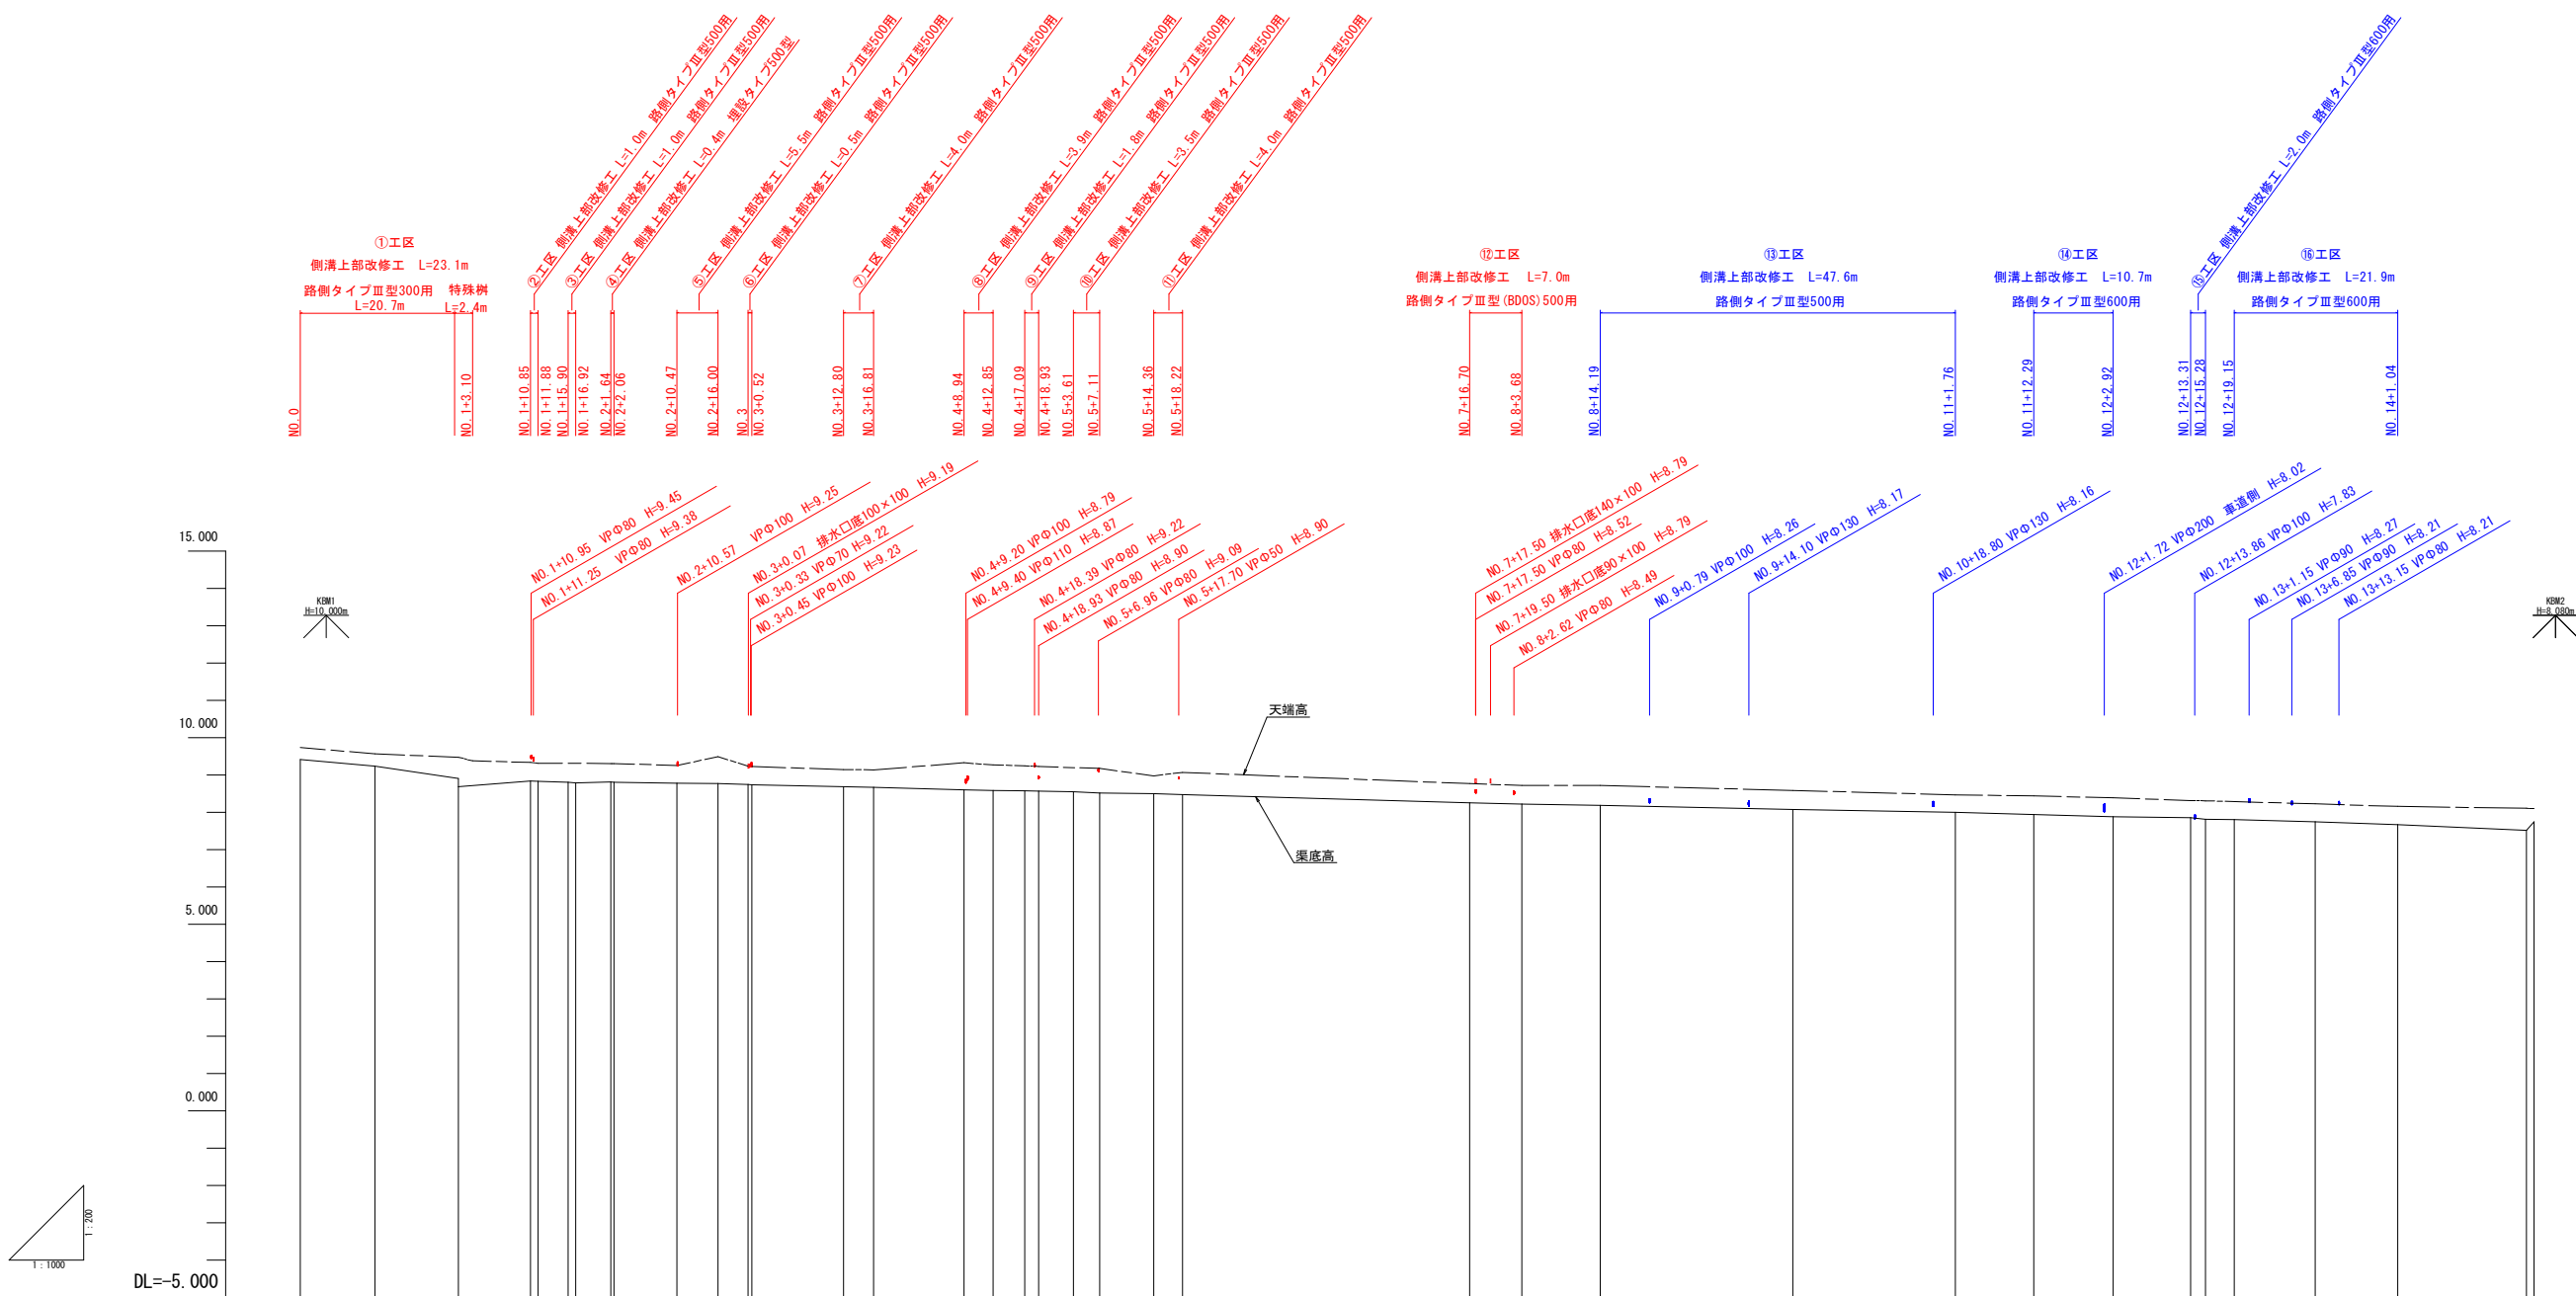

計	渠底勾配																		
	天端高																		
画	渠底高																		
	天端高	9.74	9.57	9.48	9.38	9.34	9.33	9.32	9.31	9.30	9.29	9.28	9.27	9.26	9.25	9.24	9.23	9.22	9.21
現	渠底高	9.42	9.24	8.69	8.84	8.83	8.81	8.79	8.82	8.81	8.78	8.77	8.75	8.74	8.69	8.67	8.55	8.52	8.48
	天端高	9.74	9.57	9.48	9.38	9.34	9.33	9.32	9.31	9.30	9.29	9.28	9.27	9.26	9.25	9.24	9.23	9.22	9.21
追	加	0.00	10.00	21.20	30.88	31.88	35.90	36.92	41.64	42.06	50.47	55.53	60.00	60.52	72.80	76.81	88.94	92.85	96.93
	距離	0.00	10.00	11.20	1.03	1.02	4.02	1.02	4.72	0.42	8.41	5.53	4.00	0.52	12.28	4.01	12.13	3.91	4.24
単	距	0.00	10.00	11.20	1.03	1.02	4.02	1.02	4.72	0.42	8.41	5.53	4.00	0.52	12.28	4.01	12.13	3.91	4.24
	離	0.00	10.00	11.20	1.03	1.02	4.02	1.02	4.72	0.42	8.41	5.53	4.00	0.52	12.28	4.01	12.13	3.91	4.24
測	点	NO. 0	NO. 0+10.00	NO. 1+1.20	NO. 1+3.10	NO. 1+10.85	NO. 1+11.88	NO. 1+15.90	NO. 1+16.92	NO. 2+1.64	NO. 2+2.06	NO. 2+10.47	NO. 2+16.00	NO. 3+0.52	NO. 3+12.80	NO. 3+16.81	NO. 4+8.94	NO. 4+12.85	NO. 4+17.09
	番	NO. 0	NO. 0+10.00	NO. 1+1.20	NO. 1+3.10	NO. 1+10.85	NO. 1+11.88	NO. 1+15.90	NO. 1+16.92	NO. 2+1.64	NO. 2+2.06	NO. 2+10.47	NO. 2+16.00	NO. 3+0.52	NO. 3+12.80	NO. 3+16.81	NO. 4+8.94	NO. 4+12.85	NO. 4+17.09
号		NO. 0	NO. 0+10.00	NO. 1+1.20	NO. 1+3.10	NO. 1+10.85	NO. 1+11.88	NO. 1+15.90	NO. 1+16.92	NO. 2+1.64	NO. 2+2.06	NO. 2+10.47	NO. 2+16.00	NO. 3+0.52	NO. 3+12.80	NO. 3+16.81	NO. 4+8.94	NO. 4+12.85	NO. 4+17.09
		NO. 0	NO. 0+10.00	NO. 1+1.20	NO. 1+3.10	NO. 1+10.85	NO. 1+11.88	NO. 1+15.90	NO. 1+16.92	NO. 2+1.64	NO. 2+2.06	NO. 2+10.47	NO. 2+16.00	NO. 3+0.52	NO. 3+12.80	NO. 3+16.81	NO. 4+8.94	NO. 4+12.85	NO. 4+17.09

令和 7 年度 業務番号 土0717

市道東本町・大川町・十二林線 胎内市 東本町 地内

市道東本町・大川町・十二林線側溝改良工事

縦断面図

縮尺 図示 全図面 18 葉の 2

測量


設計

胎内市 地域整備課


①工区 構造図(1)
NO. 0~NO. 1+3. 10



平面図 S=1:200

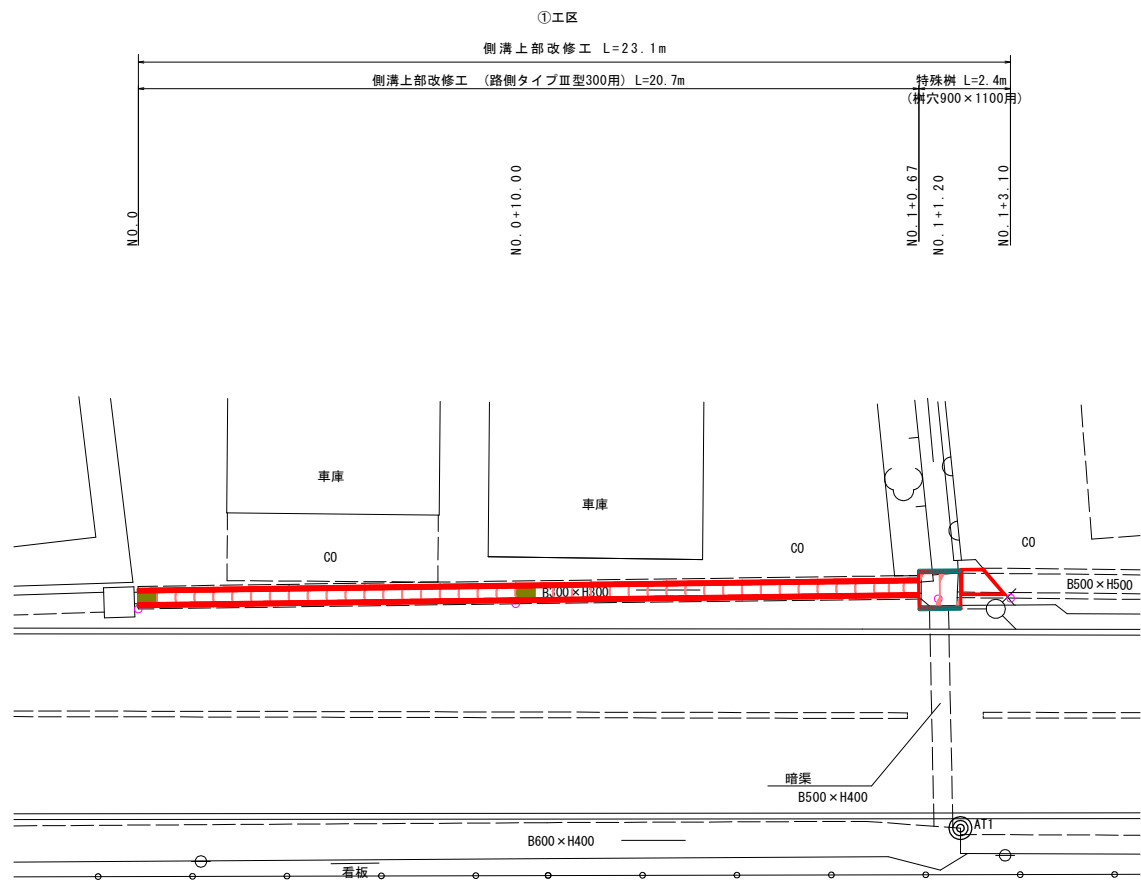


横断面図 S=1:200

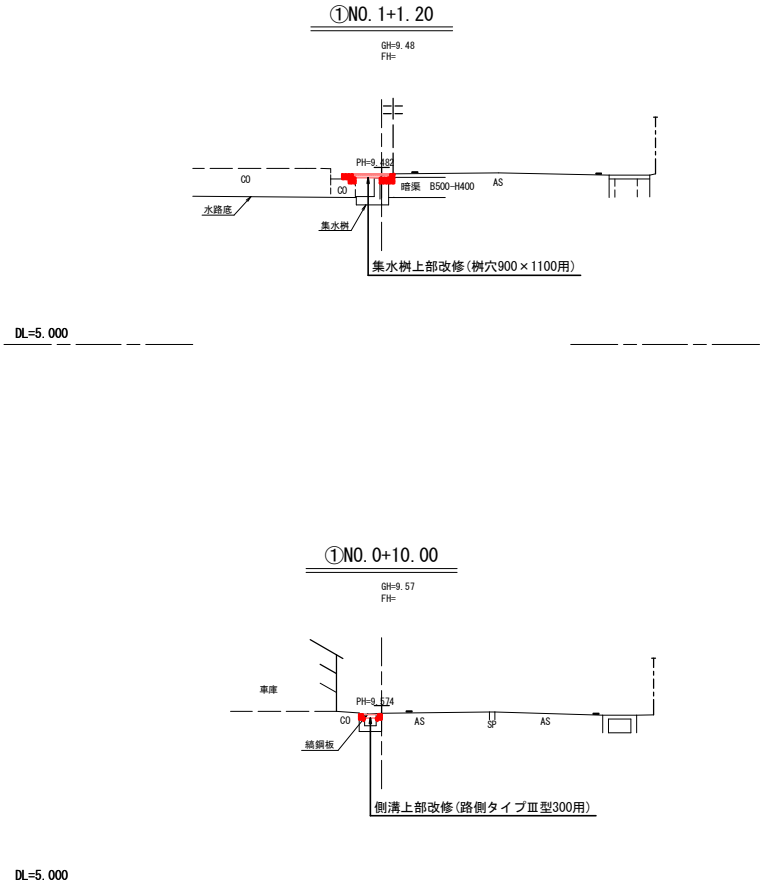

令和 7 年度			業務番号 土0717		
市道東本町・大川町・十二林筋 胎内市 東本町 地内					
市道東本町・大川町・十二林筋側溝改良工事					
①工区 構造図(1)					
縮尺	図示		全図面 18 葉の 3		
測量					
設計					
胎内市 地域整備課					


①工区 構造図(2)
NO. 0～NO. 1+3. 10

平面図(製品割付図) S=1/200
【①工区】

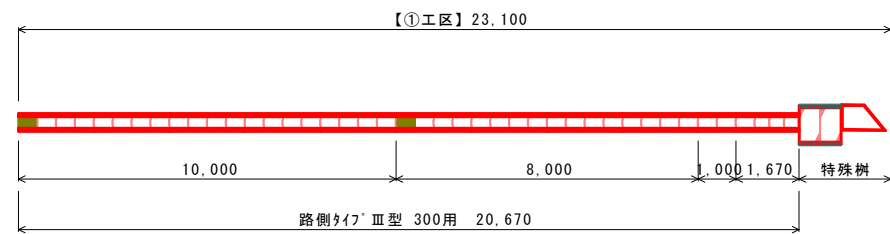


側溝上部改修工 標準断面図 S=1/20
【①工区】

既設断面図

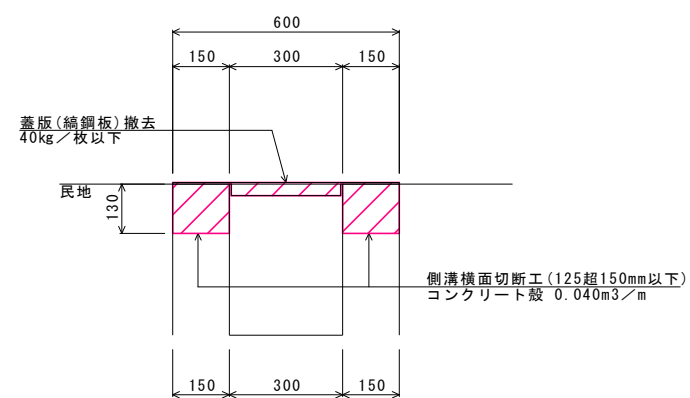


計画断面図

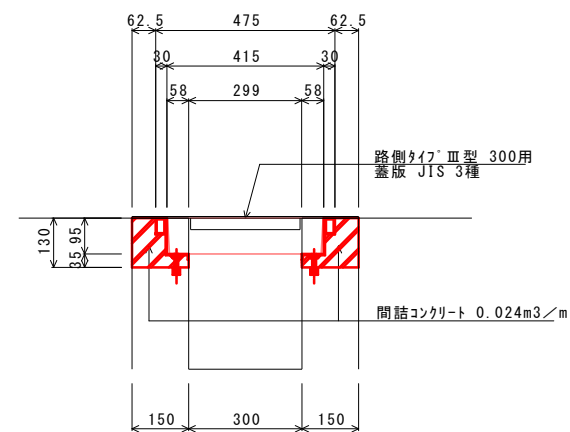

令和 7 年度			業務番号 土0717		
市道東本町・大川町・十二林筋			胎内市 東本町 地内		
市道東本町・大川町・十二林筋側溝改良工事					
①工区 構造図(2)					
縮尺	図示		全図面 18 葉の 4		
測量					
設計					
胎内市 地域整備課					

①工区 構造図(3)
NO.0~NO.1+3.10


特殊集水桝上部改修工 平面図

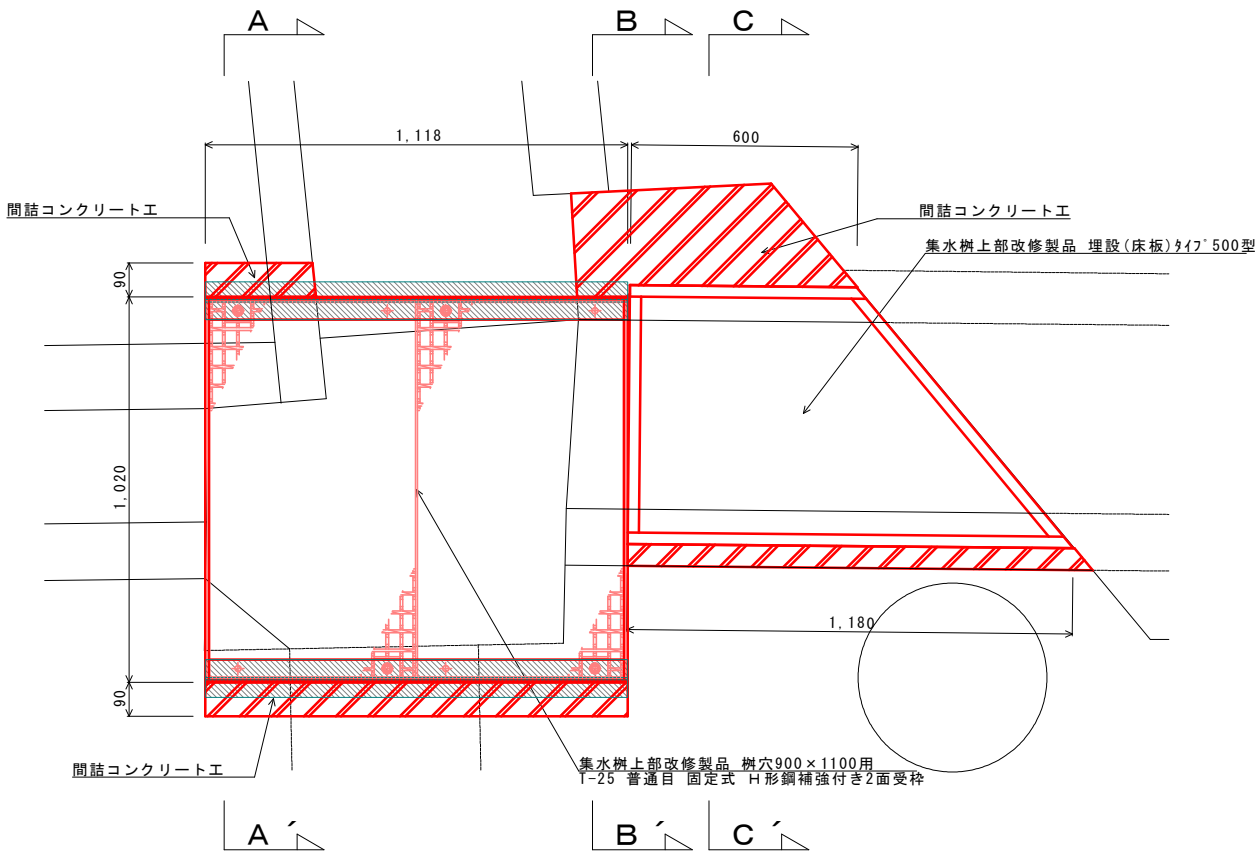


■特殊集水桝上部改修工 数量表(施工1箇所当り)

工種・規格	単位	数量
集水桝上部改修製品設置工	箇所	1.000
集水桝上部改修製品 樹穴900×1100用	組	1.000
集水桝上部改修製品 埋設(床板)ﾀｲﾌﾟ500型	組	1.000
間詰コンクリート工	m3	0.108
接続ボルト穴削孔工	箇所	8.000
2液混合エポキシ接着剤注入工	箇所	8.000


A-A'断面

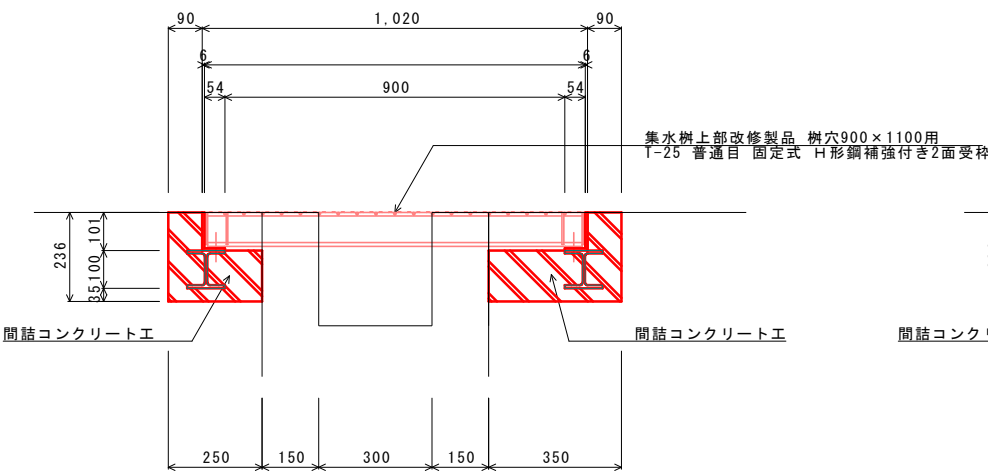

B-B'断面

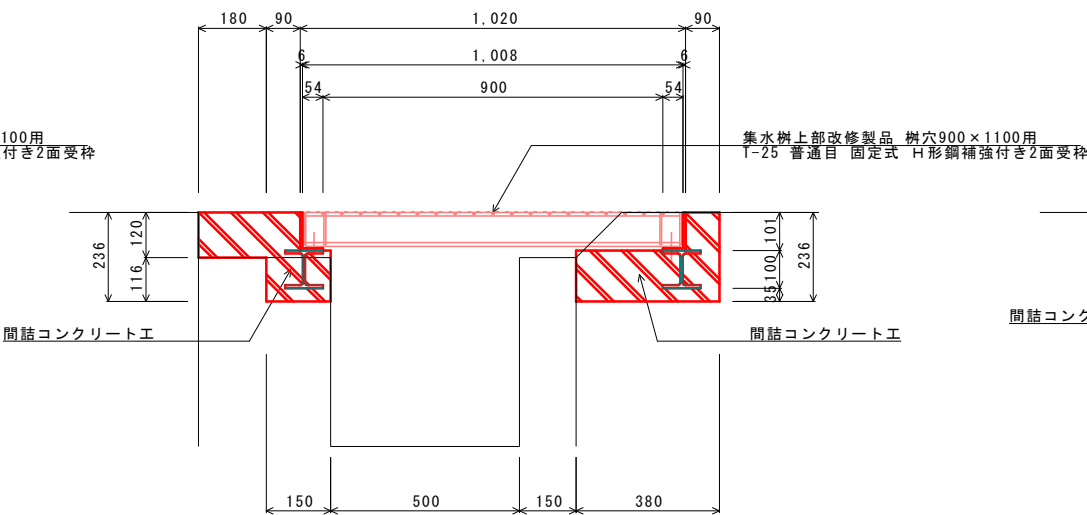


C-C'断面

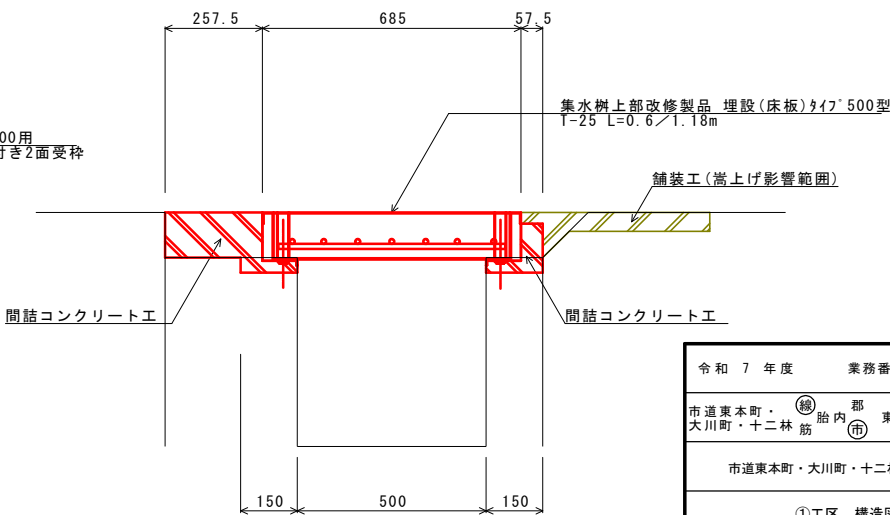

令和 7 年度 業務番号 土0717		
市道東本町・大川町・十二林筋 胎内市 東本町 地内		
市道東本町・大川町・十二林筋側溝改良工事		
①工区 構造図(3)		
縮尺	図示	全図面 18 葉の 5
測量		
設計		
胎内市 地域整備課		

①工区 構造図(4)
NO. 0~NO. 1+3. 10


特殊集水桝上部改修工(既設撤去箇所) 平面図

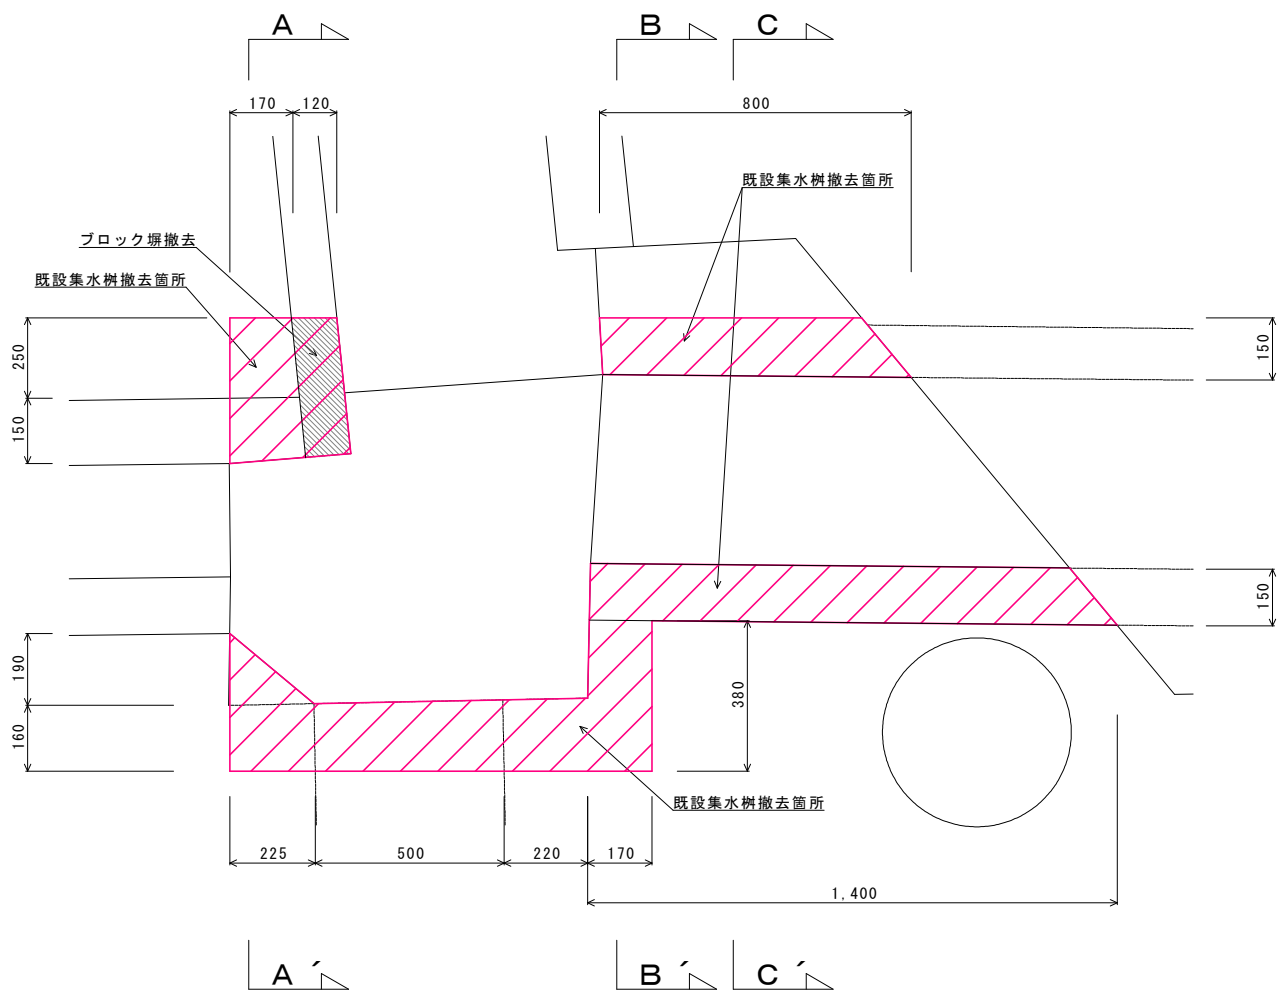


■特殊集水桝上部改修工 撤去数量表(施工1箇所当り)

工種・規格	単位	数量
集水桝横面切断工 壁厚150 □1000(換算値)	箇所	1.000
集水桝縦切断工 20cm以下	m	4.000
コンクリート殻	m3	1.001


A-A' 断面

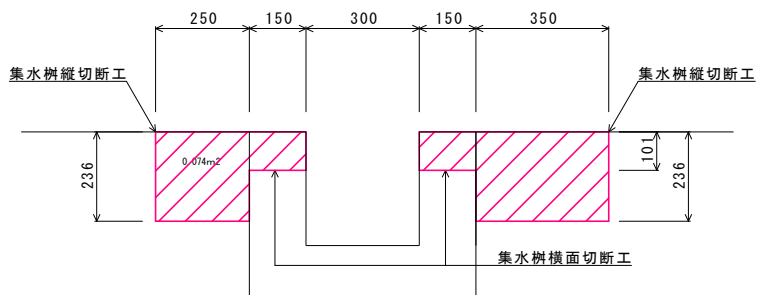

B-B' 断面

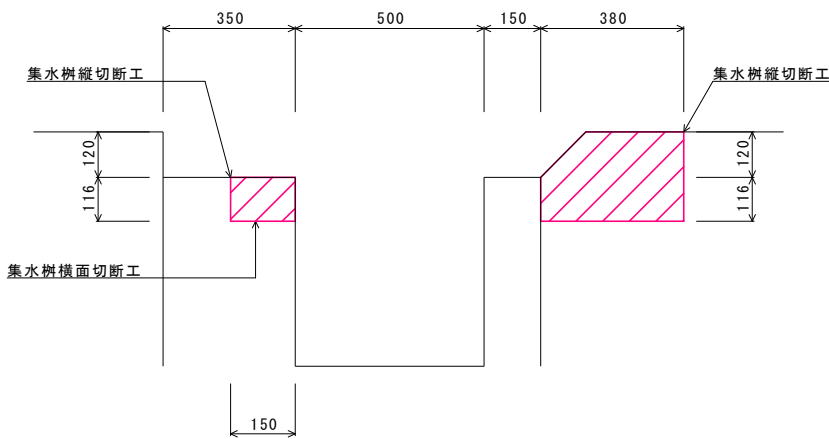

C-C' 断面

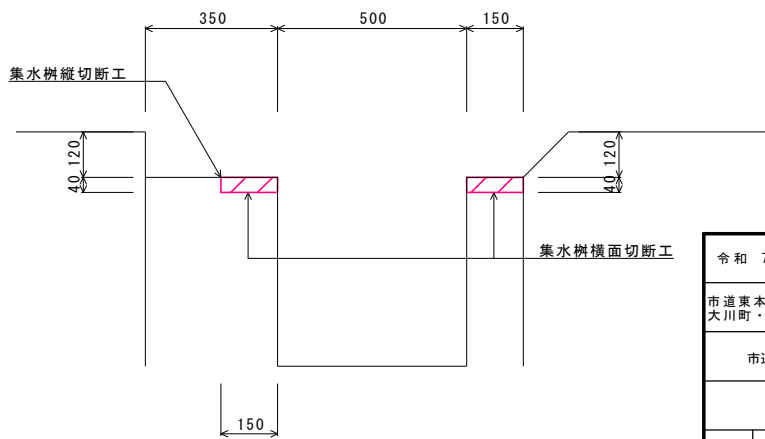

②・③・④工区 構造図(1)


NO. 1+10.85~NO. 1+11.88

NO. 1+15.90~NO. 1+16.92


NO. 2+1.64~NO. 2+2.06



平面図 S=1:200

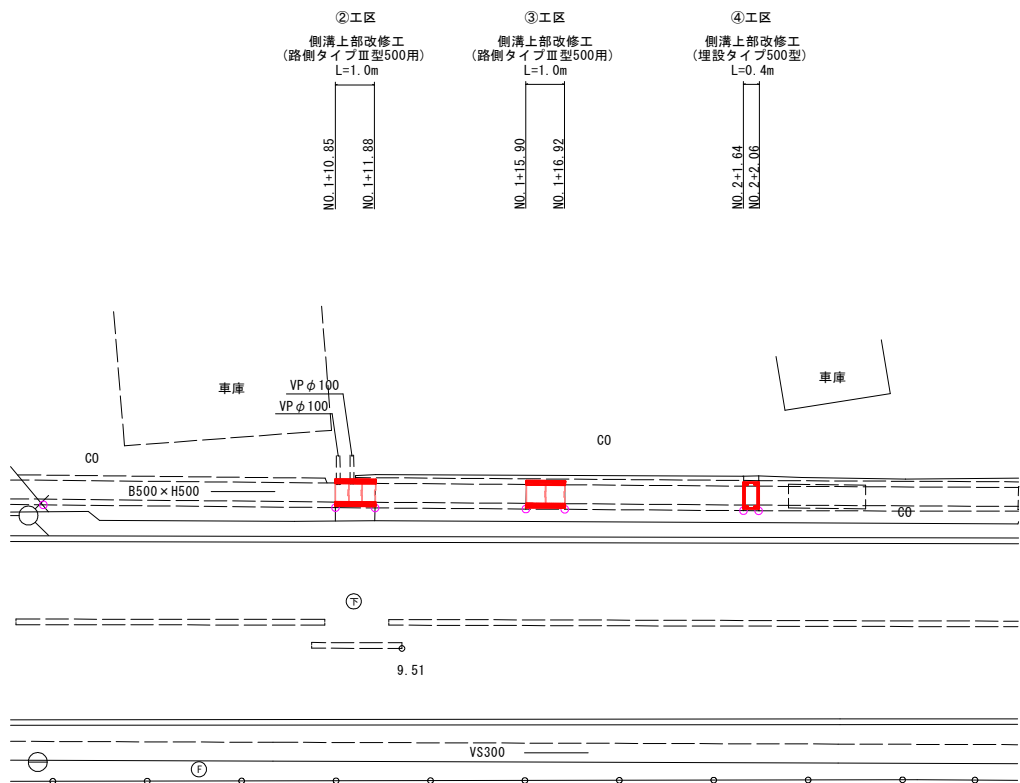

横断面図 S=1:200

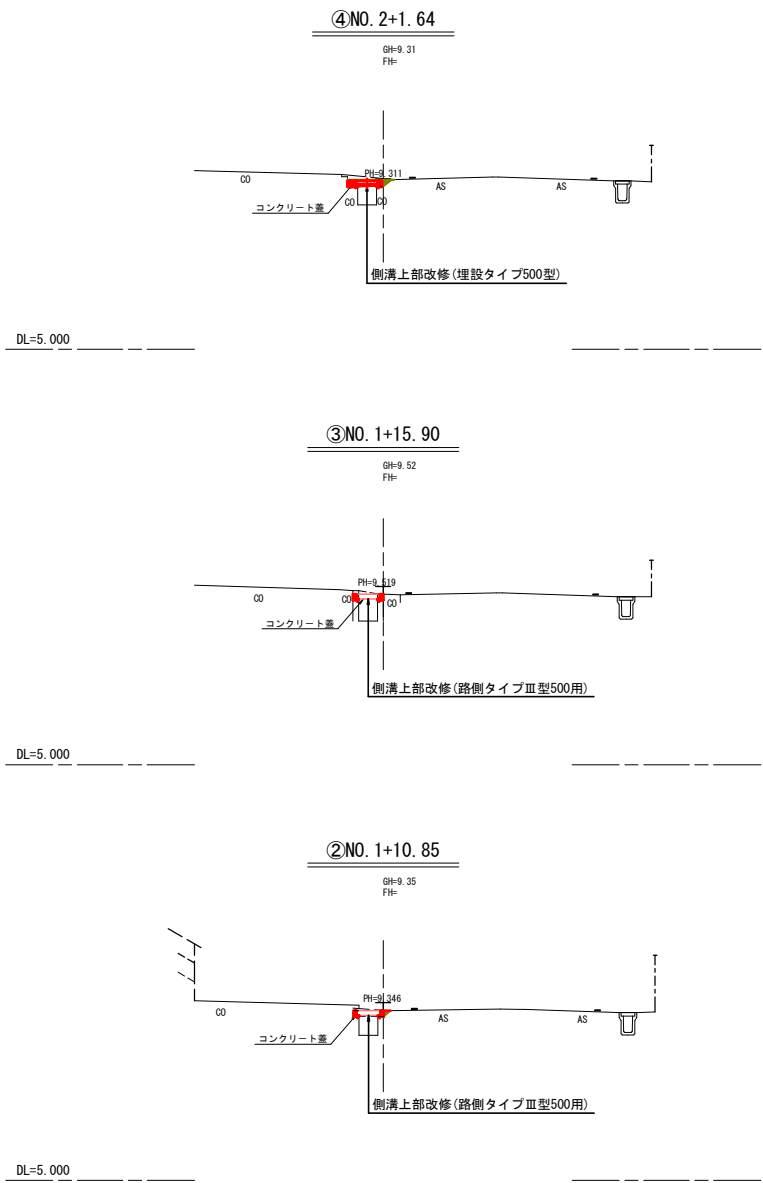

令和 7 年度 業務番号 土0717		
市道東本町・大川町・十二林筋 胎内市 東本町 地内		
市道東本町・大川町・十二林筋側溝改良工事		
②・③・④工区 構造図(1)		
縮尺	図示	全図面 18 葉の 7
測量		
設計		
胎内市 地域整備課		


②・③・④工区 構造図(2)

NO. 1+10.85~NO. 1+11.88


NO. 1+15.90~NO. 1+16.92

NO. 2+1.64~NO. 2+2.06

平面図(製品割付図) S=1/20
【②工区】

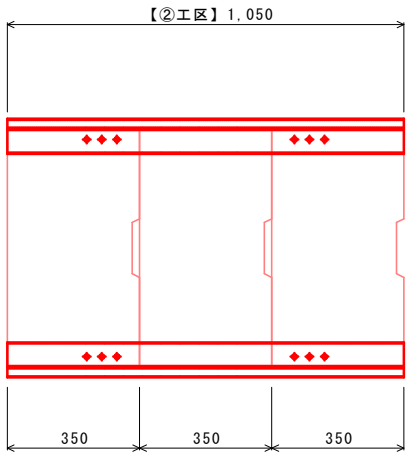


平面図(製品割付図) S=1/20
【③工区】

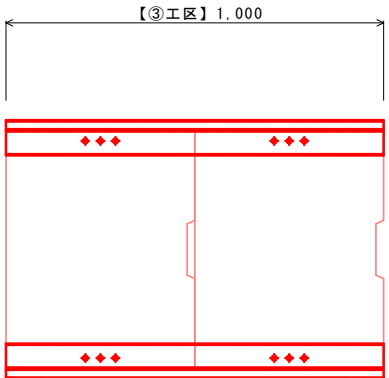


側溝上部改修工 標準断面図 S=1/20
【②工区】

既設断面図

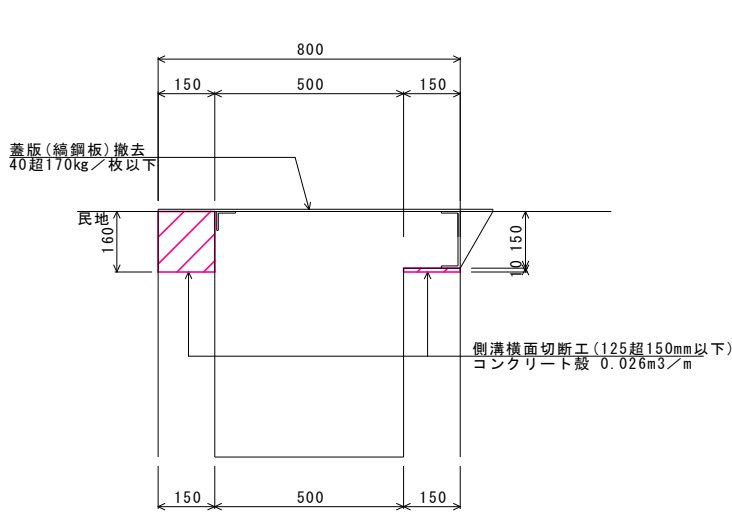


計画断面図

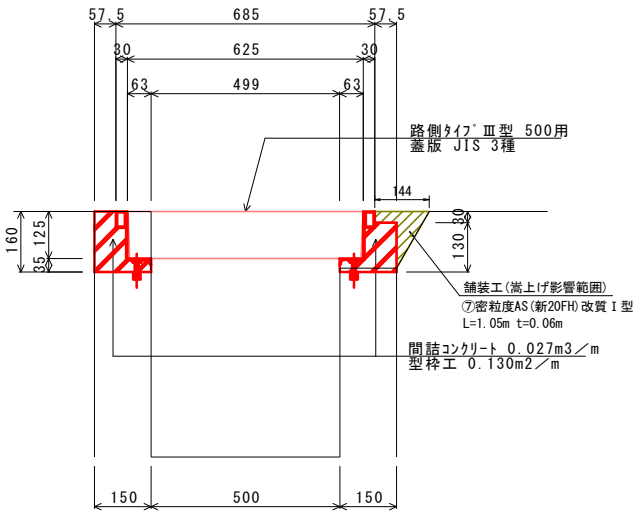


側溝上部改修工 標準断面図 S=1/20
【③工区】

既設断面図

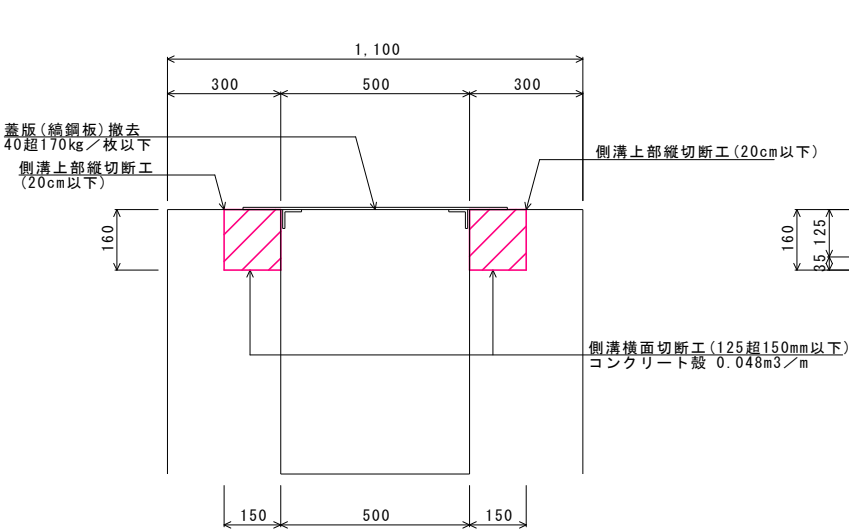

計画断面図

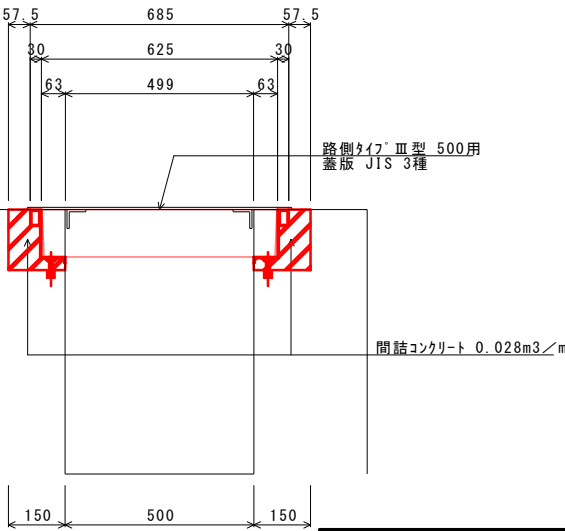


令和 7 年度		業務番号 土0717
市道東本町・大川町・十二林筋		胎内市 東本町 地内
市道東本町・大川町・十二林筋側溝改良工事		
②・③・④工区 構造図(2)		
縮尺	図示	全図面 18 葉の 8
測量		
設計		
胎内市 地域整備課		

②・③・④工区 構造図(3)


NO. 1+10.85～NO. 1+11.88
NO. 1+15.90～NO. 1+16.92
NO. 2+1.64～NO. 2+2.06

平面図(製品割付図) S=1/20
【④工区】

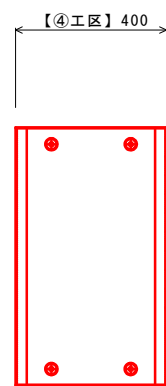


側溝上部改修工 標準断面図 S=1/20
【④工区】

既設断面図

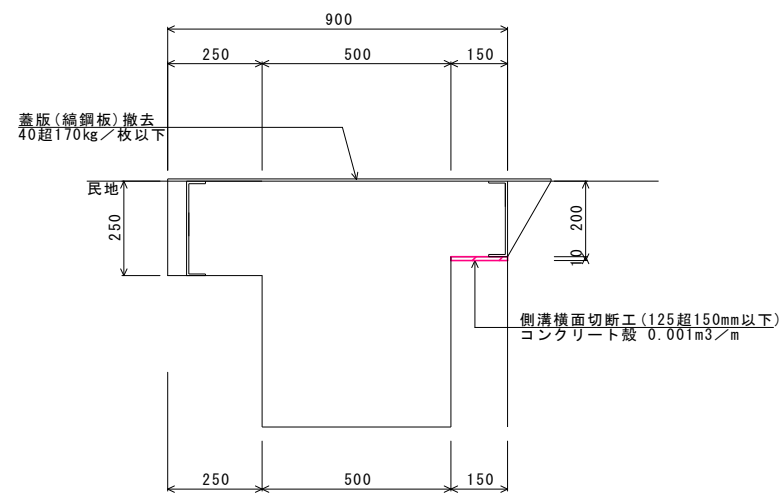


計画断面図

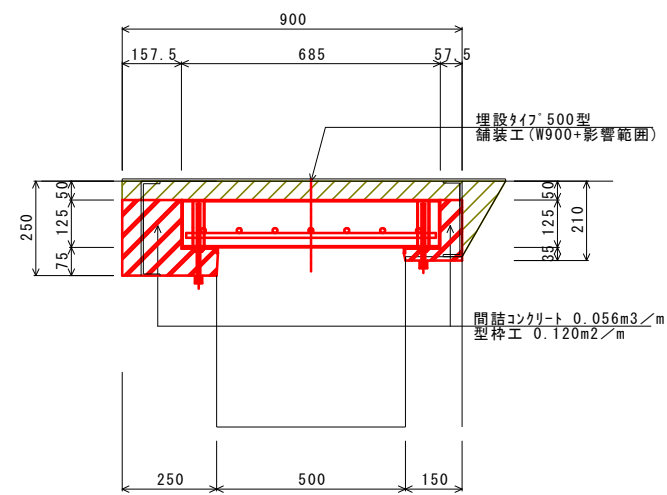


令和 7 年度 業務番号 土0717		
市道東本町・大川町・十二林筋 胎内市 東本町 地内		
市道東本町・大川町・十二林筋側溝改良工事		
②・③・④工区 構造図(3)		
縮尺	図示	全図面 18 葉の 9
測量		
設計		
胎内市 地域整備課		

⑤工区 構造図(1)
NO. 2+10.47~NO. 2+16.00

平面図 S=1:200

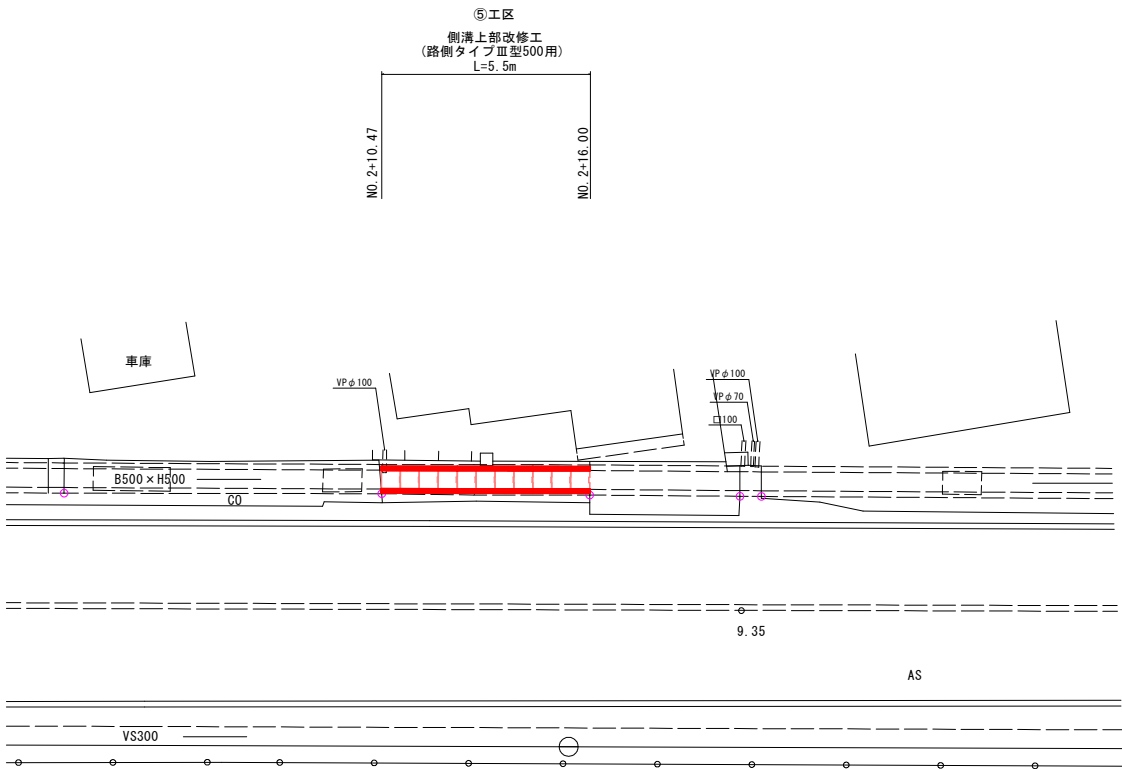

横断面図 S=1:200

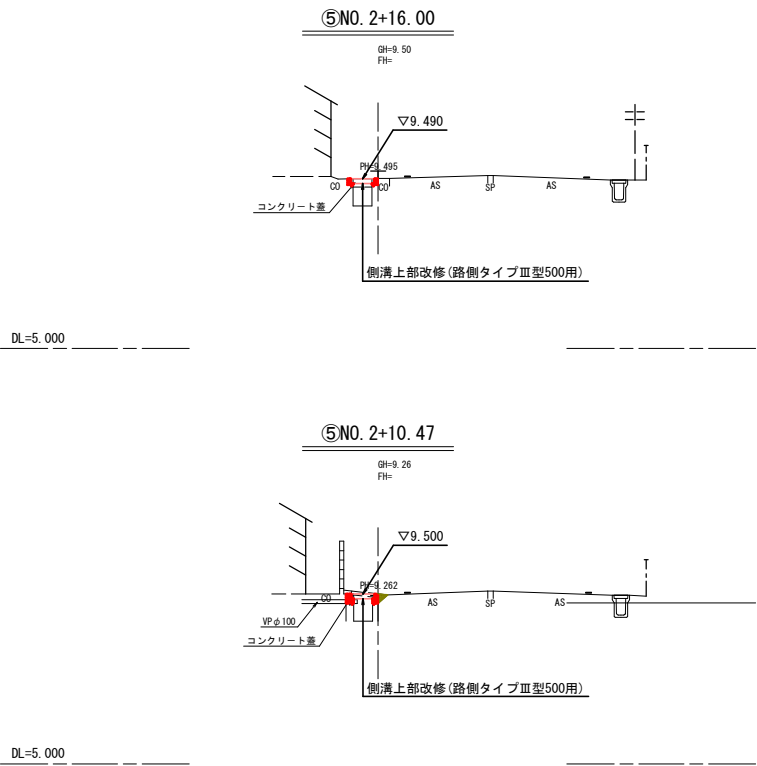


令和 7 年度			業務番号 土0717		
市道東本町・ ● 大川町・十二林筋			都 胎内市 東本町 地内		
市道東本町・大川町・十二林筋側溝改良工事					
⑤工区 構造図(1)					
縮尺		図示		全図面 18 葉の 10	
測量					
設計					
胎内市 地域整備課					

⑤工区 構造図(2)

NO. 2+10.47~NO. 2+16.00

平面図(製品割付図) S=1/20
【⑤工区】

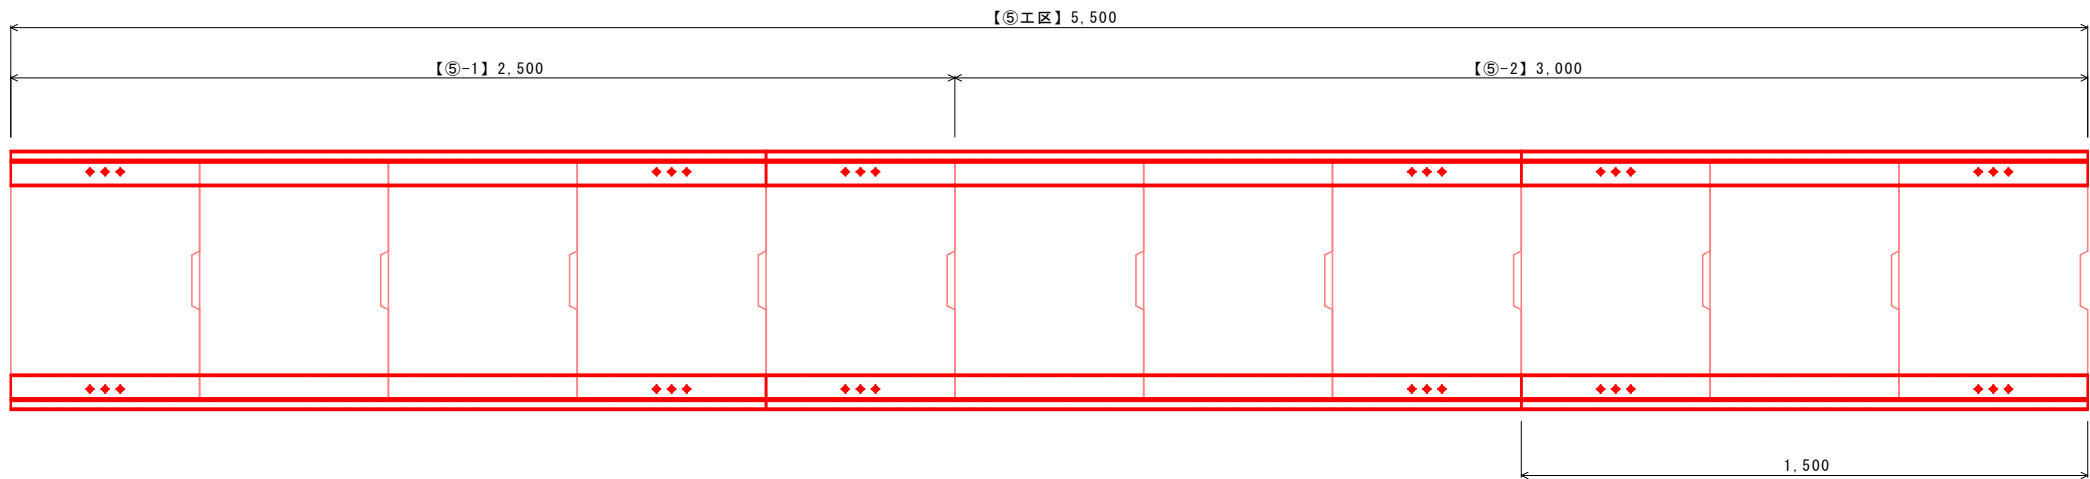

側溝上部改修工 標準断面図 S=1/20
【⑤-1工区】




側溝上部改修工 標準断面図 S=1/20
【⑤-2工区】

既設断面図

計画断面図

既設断面図

計画断面図

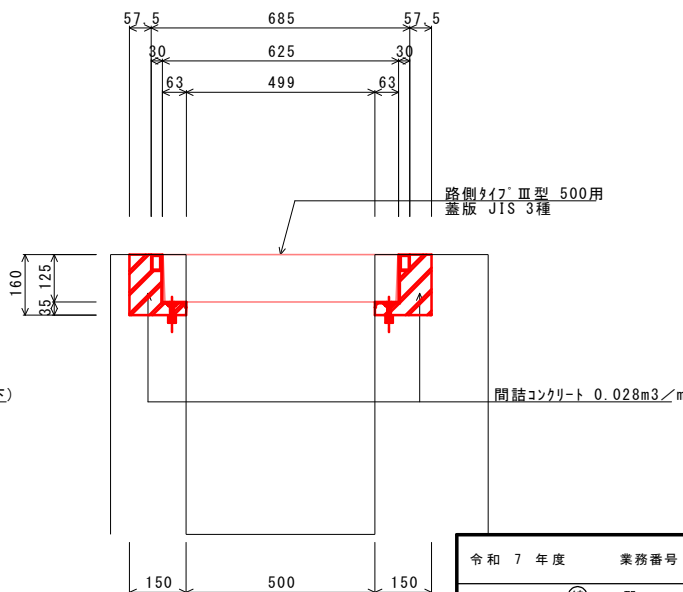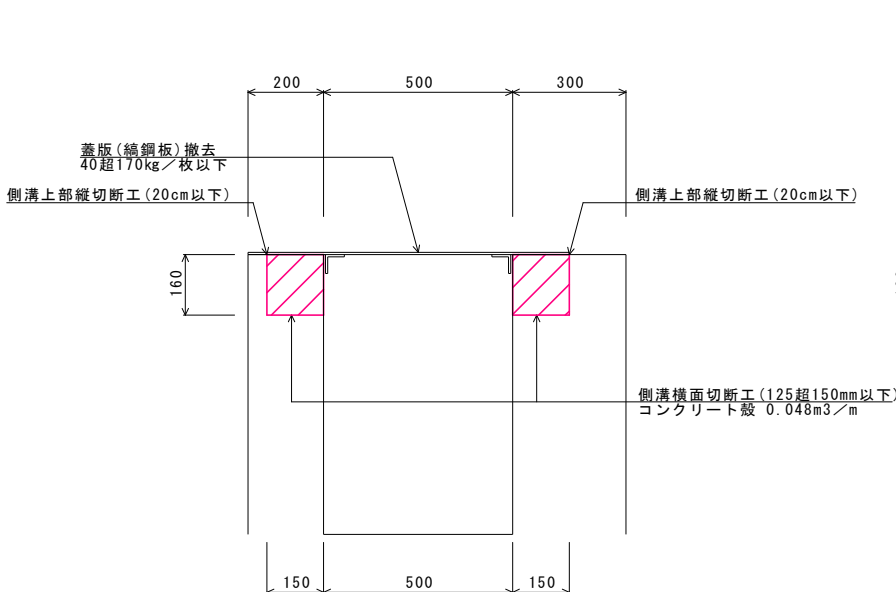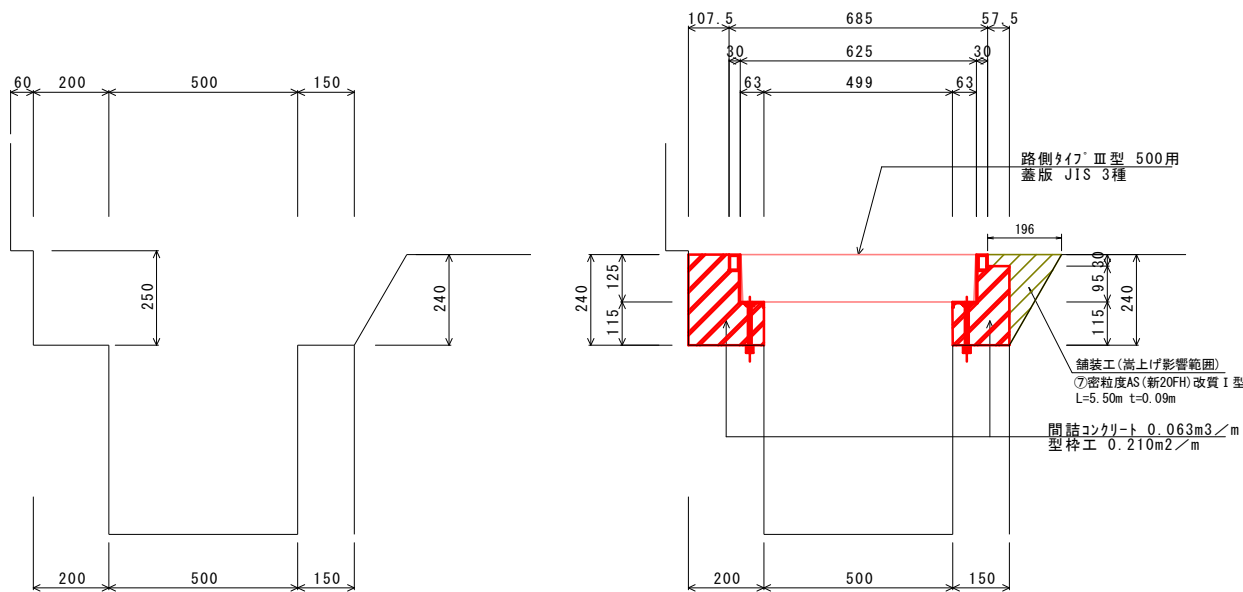



令和 7 年度		業務番号 土0717	
市道東本町・大川町・十二林筋		胎内市 東本町 地内	
市道東本町・大川町・十二林線側溝改良工事			
⑤工区 構造図(2)			
縮尺	図示	全図面 18 葉の 11	
測量			
設計			
胎内市 地域整備課			

⑥・⑦工区 構造図(1)

NO. 3~NO. 3+0. 52
NO. 3+12. 80~NO. 3+16. 81

平面図 S=1:200

横断面図 S=1:200

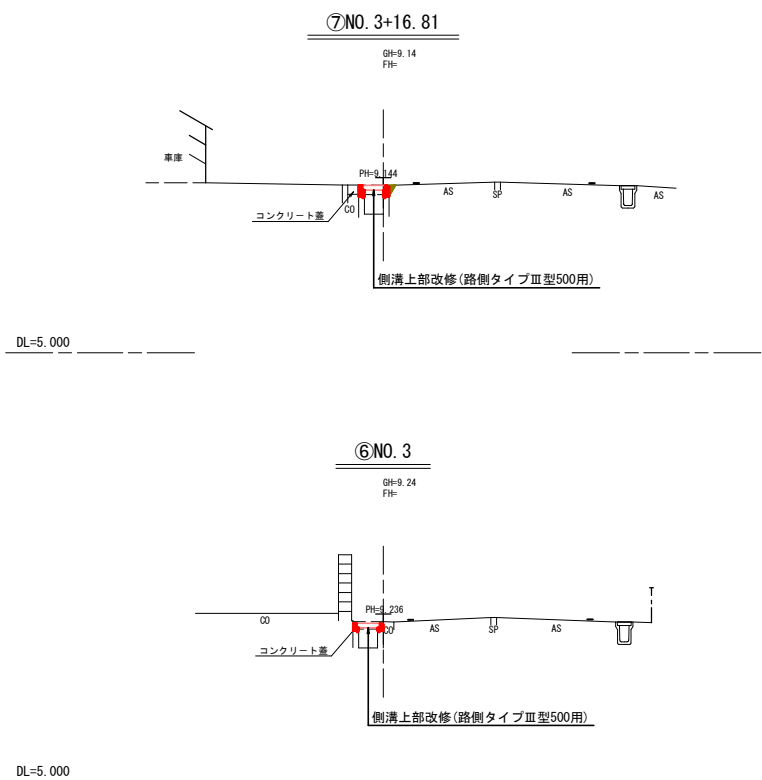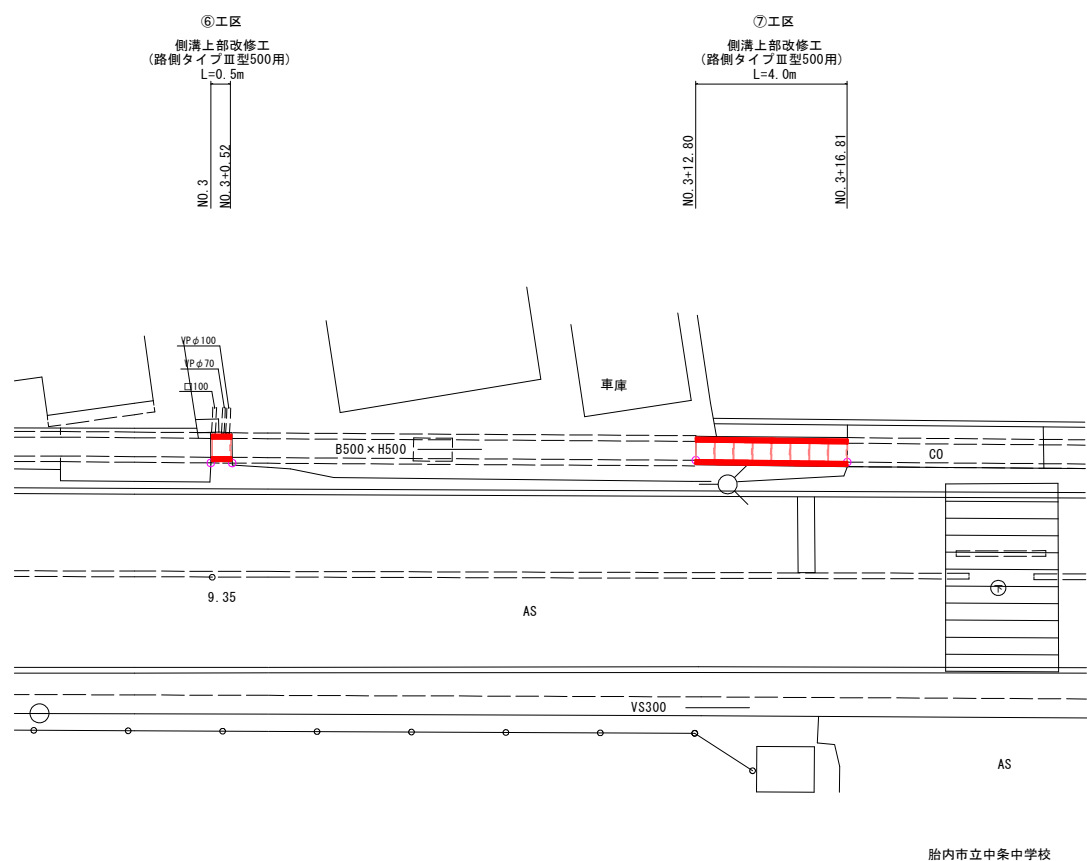


令和 7 年度			業務番号 土0717		
市道東本町・ 緑 胎内市東本町 地内 大川町・十二林筋 市					
市道東本町・大川町・十二林線側溝改良工事					
⑥・⑦工区 構造図(1)					
縮尺	図示		全図面 18 葉の 12		
測量					
設計					
胎内市 地域整備課					


⑥・⑦工区 構造図(2)

NO. 3~NO. 3+0. 52
NO. 3+12. 80~NO. 3+16. 81

平面図(製品割付図) S=1/20
【⑥工区】

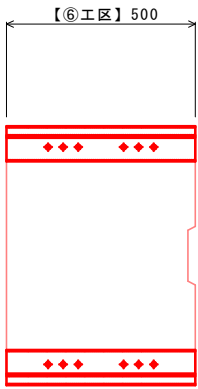


平面図(製品割付図) S=1/40
【⑦工区】

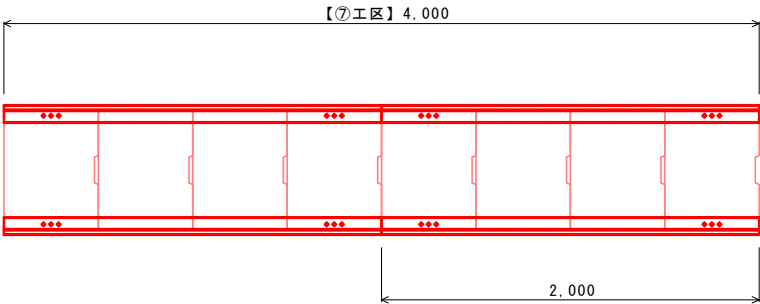


側溝上部改修工 標準断面図 S=1/20
【⑥工区】

既設断面図

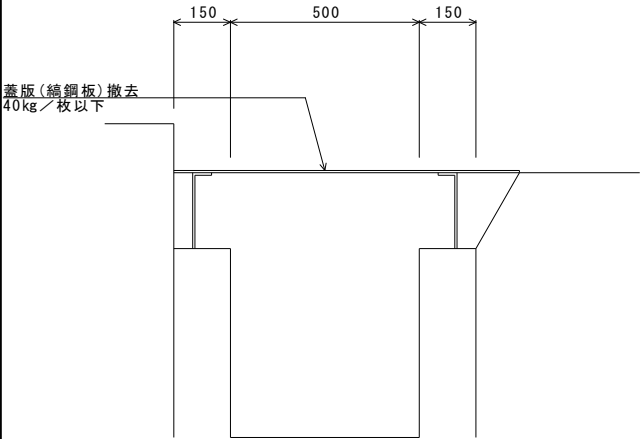


計画断面図

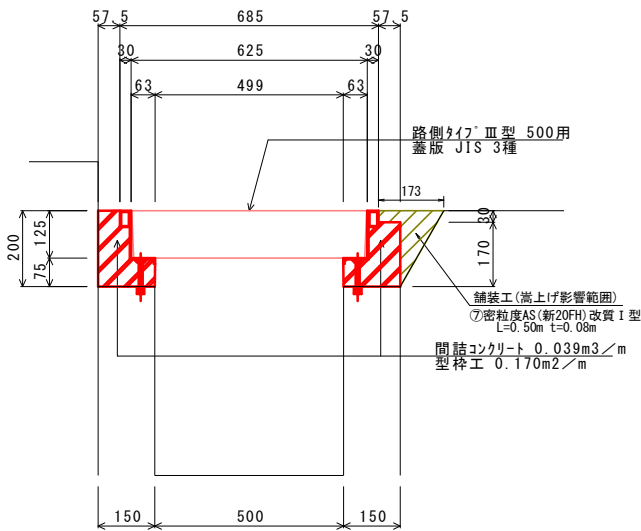


側溝上部改修工 標準断面図 S=1/20
【⑦工区】

既設断面図

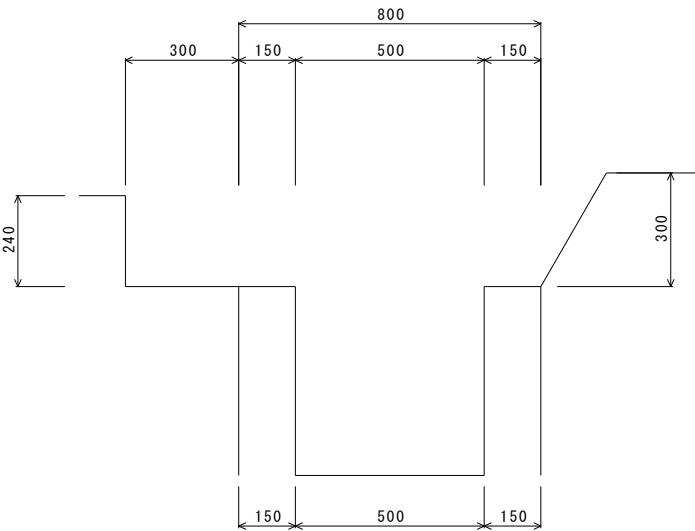

計画断面図




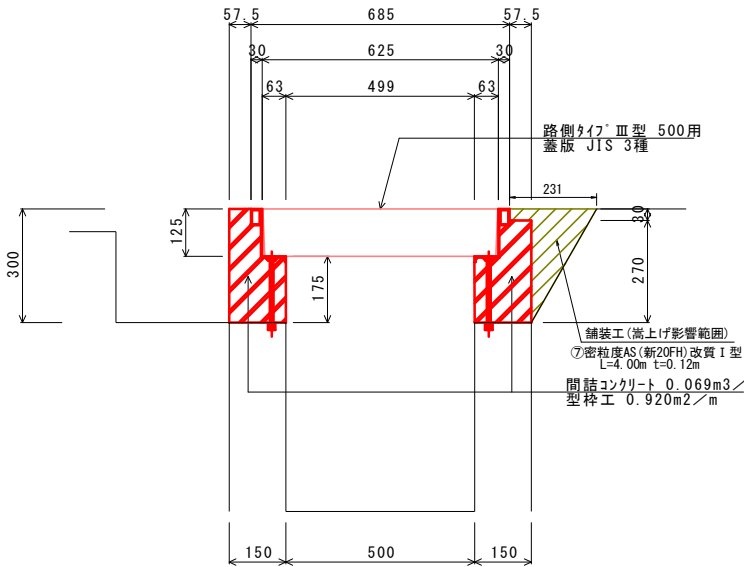


令和 7 年度 業務番号 土0717		
市道東本町・大川町・十二林筋 胎内市 東本町 地内		
市道東本町・大川町・十二林筋側溝改良工事		
⑥・⑦工区 構造図(2)		
縮尺	図示	全図面 18 葉の 13
測量		
設計		
胎内市 地域整備課		

⑧・⑨・⑩・⑪工区 構造図(1)

NO. 4+8.94~NO. 4+12.85
NO. 4+17.09~NO. 4+18.93
NO. 5+3.61~NO. 5+7.11
NO. 5+14.36~NO. 5+18.22

横断面図 S=1:200

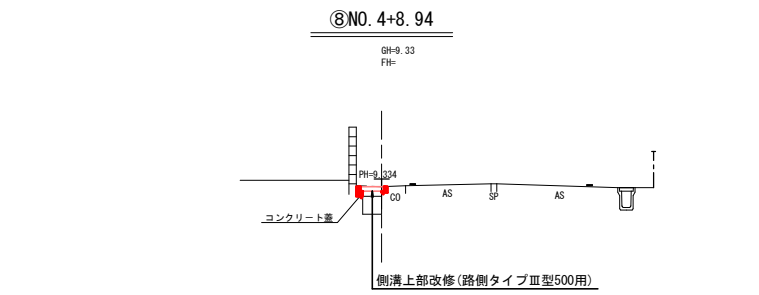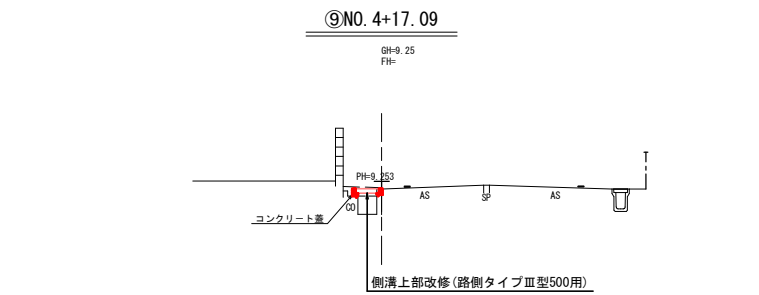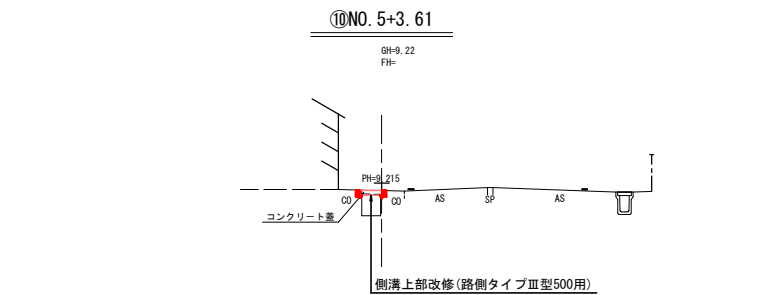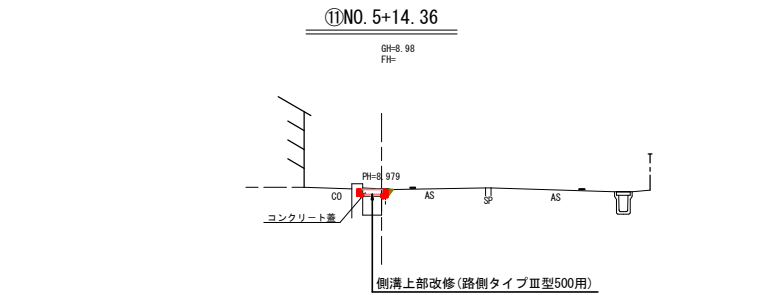

平面図 S=1:200



⑧工区
側溝上部改修工
(路側タイプⅢ型500用)
L=3.9m

NO. 4+8.94

NO. 4+12.85

⑨工区
側溝上部改修工
(路側タイプⅢ型500用)
L=1.8m

NO. 4+17.09

NO. 4+18.93

⑩工区
側溝上部改修工
(路側タイプⅢ型500用)
L=3.5m


NO. 5+3.61

NO. 5+7.11

⑪工区
側溝上部改修工
(路側タイプⅢ型500用)
L=4.0m

NO. 5+14.36

NO. 5+18.22

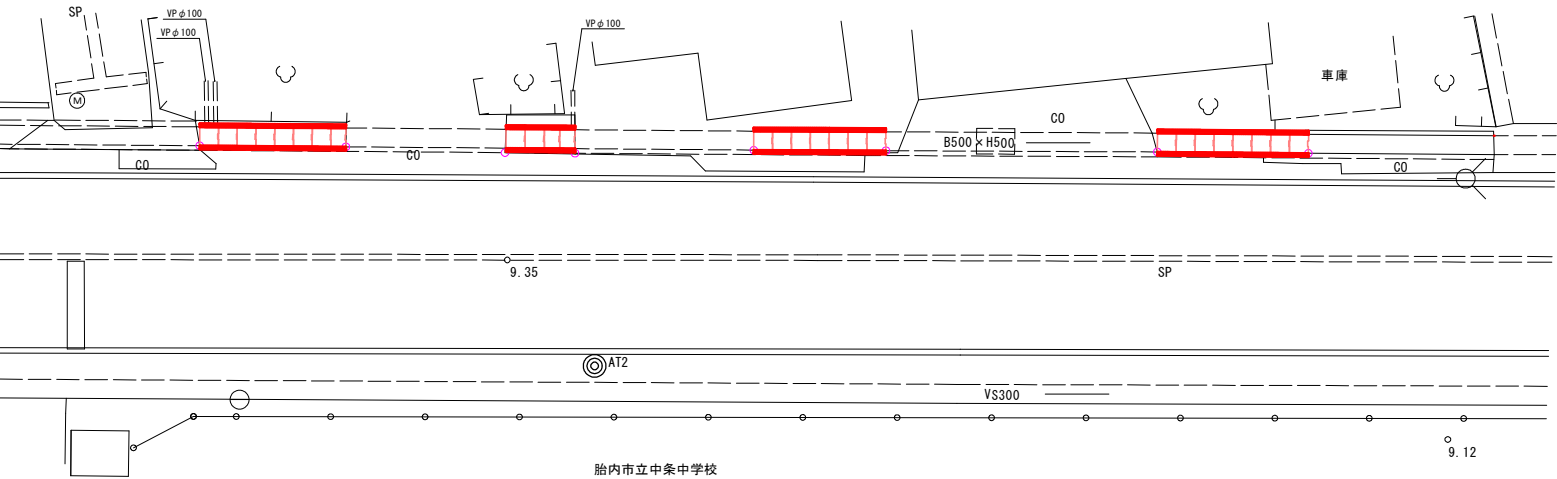


令和 7 年度		業務番号 土0717	
市道東本町・ 線 胎内 郡		東本町 地内	
大川町・十二林筋 市			
市道東本町・大川町・十二林線側溝改良工事			
⑧・⑨・⑩・⑪工区 構造図(1)			
縮尺	図示	全図面 18 葉の 14	
測量			
設計			
胎内市 地域整備課			


⑧・⑨・⑩・⑪工区 構造図(2)

NO. 4+8.94~NO. 4+12.85
NO. 4+17.09~NO. 4+18.93
NO. 5+3.61~NO. 5+7.11
NO. 5+14.36~NO. 5+18.22

平面図(製品割付図) S=1/40
【⑧工区】

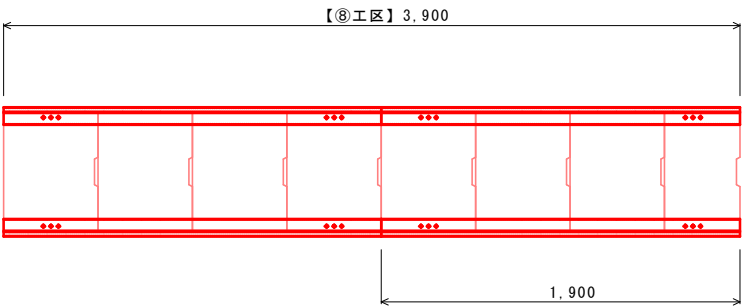


平面図(製品割付図) S=1/40
【⑨工区】

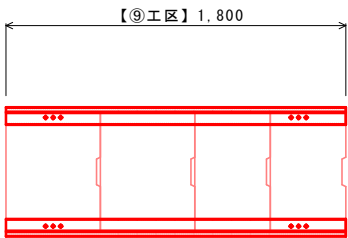


側溝上部改修工 標準断面図 S=1/20
【⑧工区】

側溝上部改修工 標準断面図 S=1/20
【⑨工区】


既設断面図

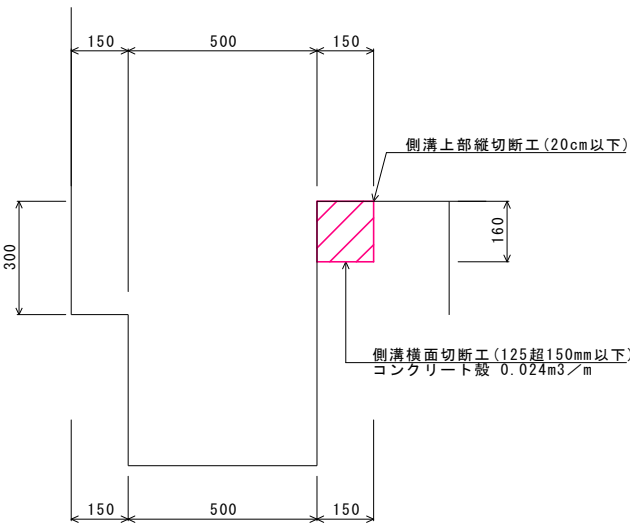


計画断面図

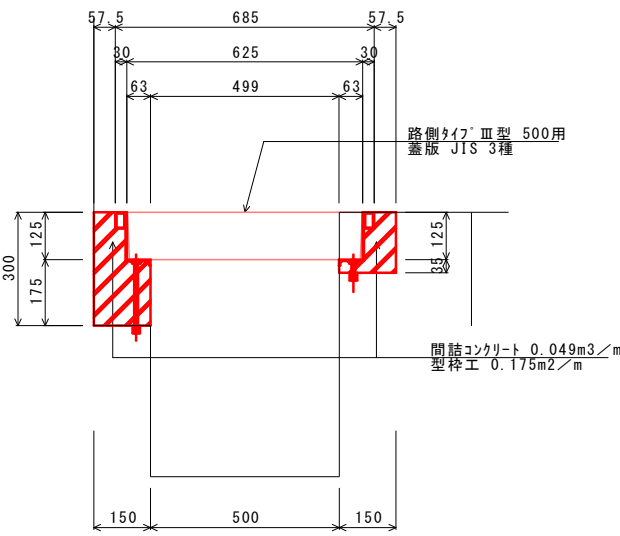

既設断面図

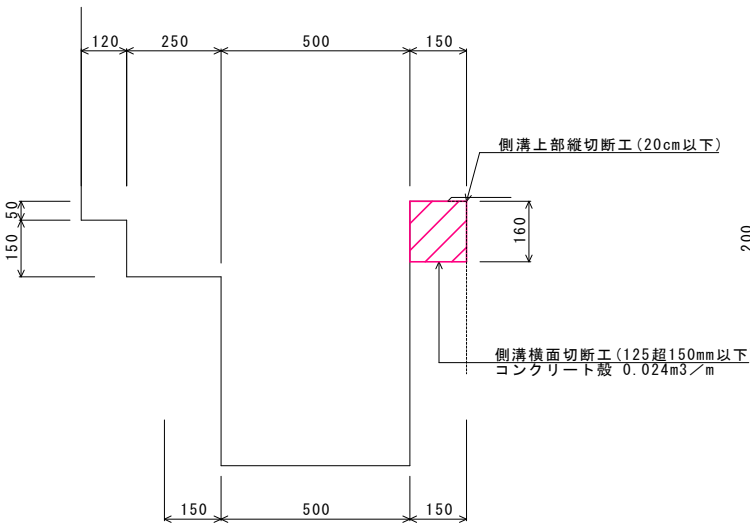

計画断面図

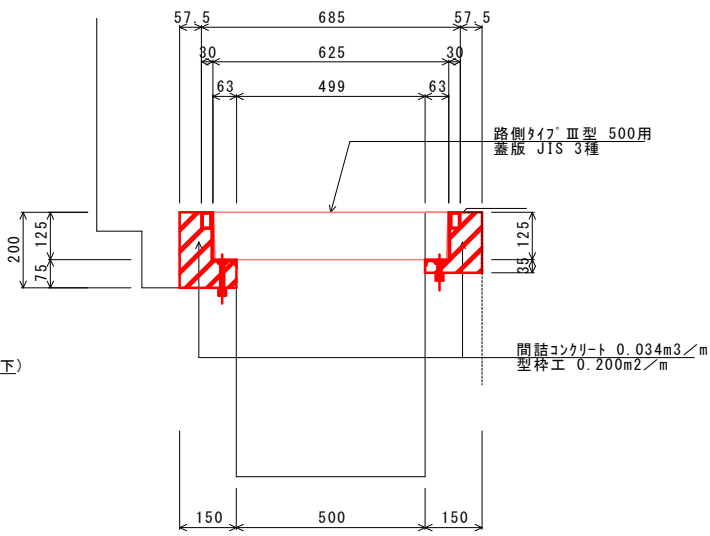


令和 7 年度 業務番号 土0717		
市道東本町・大川町・十二林筋 胎内市 東本町 地内		
市道東本町・大川町・十二林筋側溝改良工事		
⑧・⑨・⑩・⑪工区 構造図(2)		
縮尺	図示	全図面 18 葉の 15
測量		
設計		
胎内市 地域整備課		


⑧・⑨・⑩・⑪工区 構造図(3)

NO. 4+8.94~NO. 4+12.85
NO. 4+17.09~NO. 4+18.93
NO. 5+3.61~NO. 5+7.11
NO. 5+14.36~NO. 5+18.22

平面図(製品割付図) S=1/40
【⑩工区】

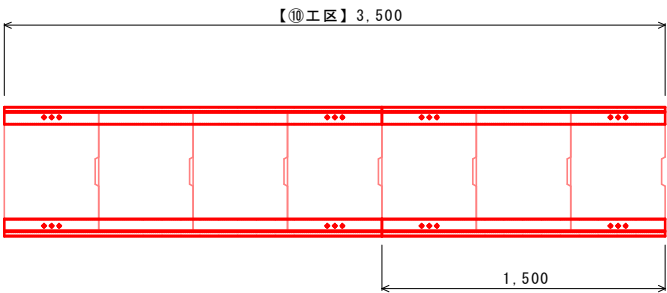


平面図(製品割付図) S=1/40
【⑪工区】

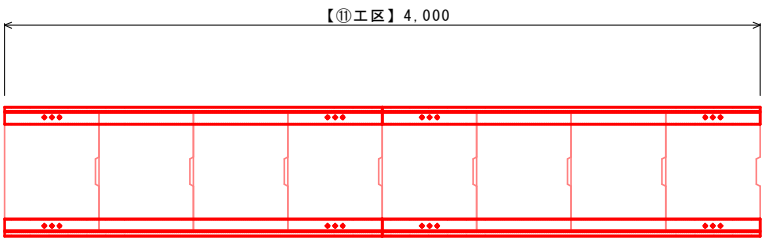


側溝上部改修工 標準断面図 S=1/20
【⑩工区】

既設断面図

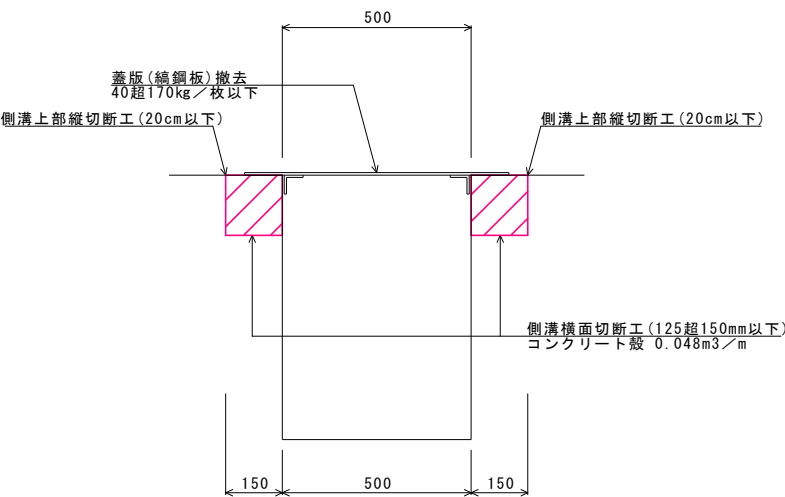


計画断面図

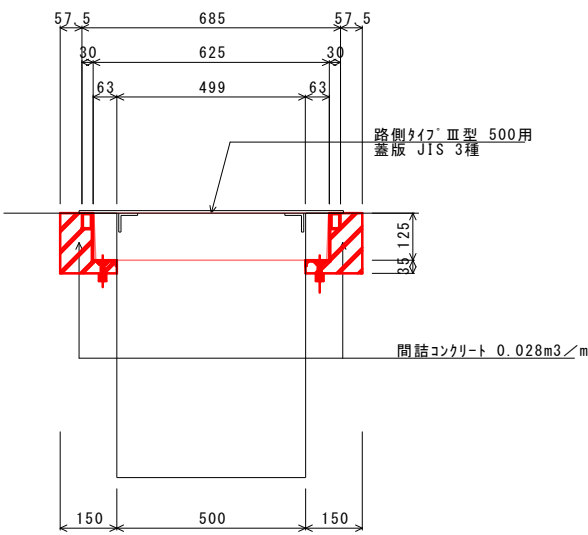


側溝上部改修工 標準断面図 S=1/20
【⑪工区】

既設断面図

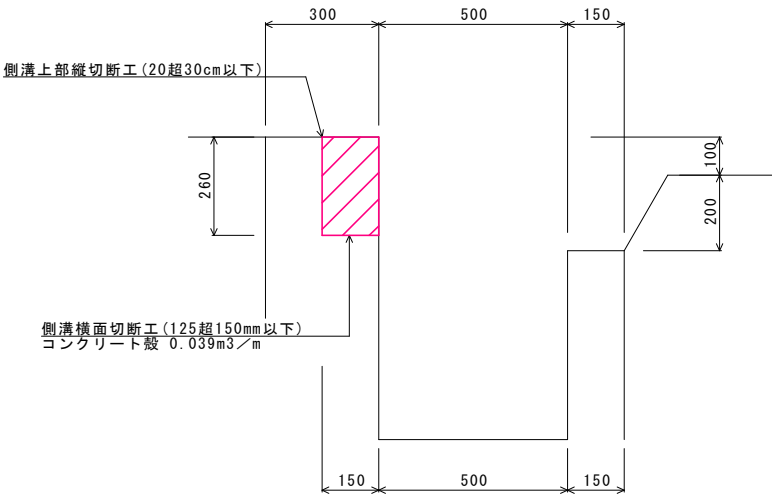

計画断面図

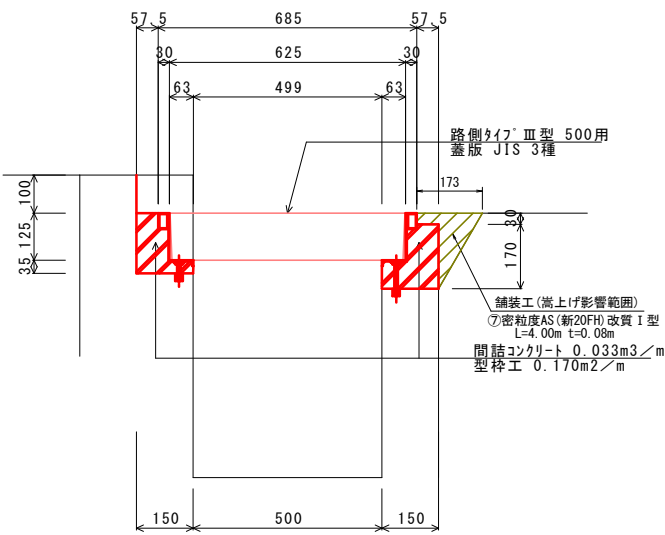


令和 7 年度 業務番号 土0717		
市道東本町・大川町・十二林筋 胎内市 東本町 地内		
市道東本町・大川町・十二林筋側溝改良工事		
⑧・⑨・⑩・⑪工区 構造図(3)		
縮尺	図示	全図面 18 葉の 16
測量		
設計		
胎内市 地域整備課		


⑫工区 構造図(1)
NO. 7+16. 70~NO. 8+3. 68



平面図 S=1:200

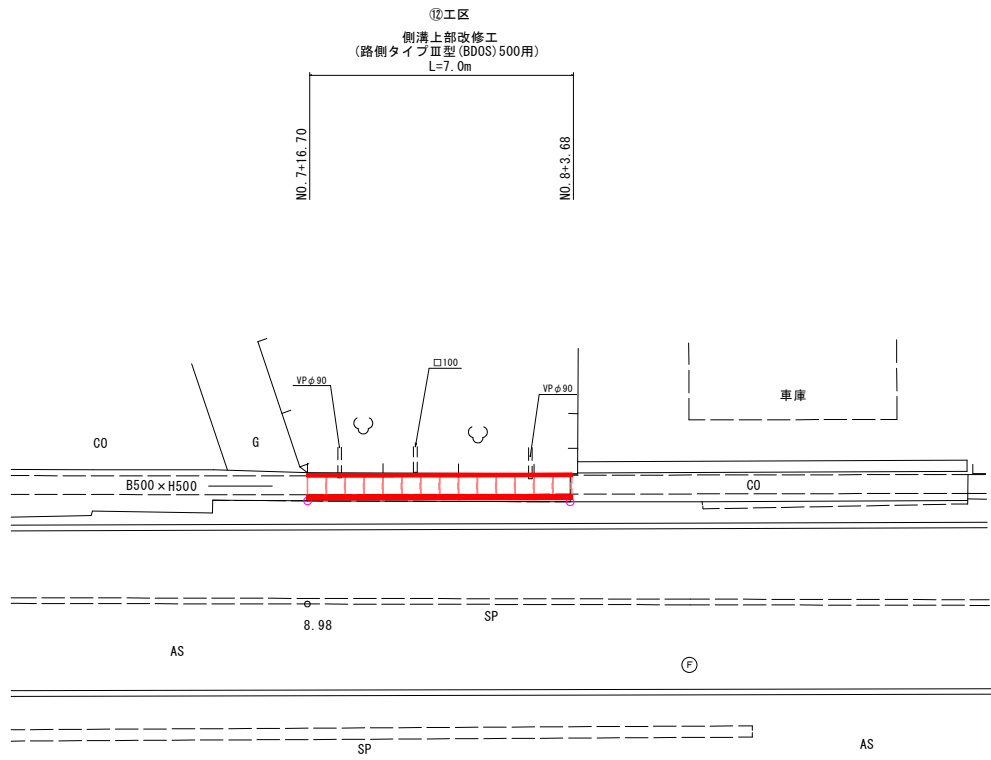


横断面図 S=1:200

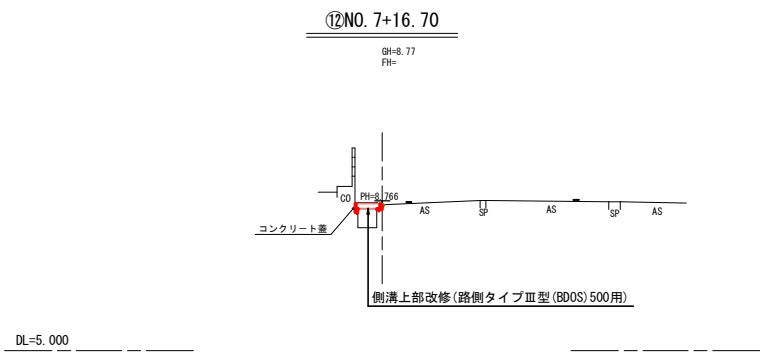

令和 7 年度			業務番号 土0717		
市道東本町・大川町・十二林筋(線)胎内(市)郡東本町 地内					
市道東本町・大川町・十二林線側溝改良工事					
⑫工区 構造図(1)					
縮尺	図示		全図面 18 葉の 17		
測量					
設計					
胎内市 地域整備課					


⑫工区 構造図(2)
NO. 7+16. 70~NO. 8+3. 68

平面図(製品割付図) S=1/40
【⑫工区】

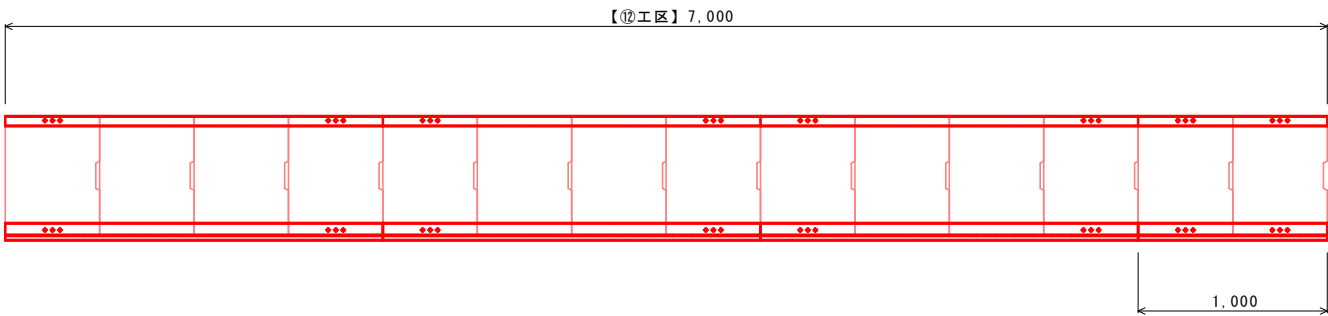


側溝上部改修工 標準断面図
【⑫工区】

既設断面図 S=1/20

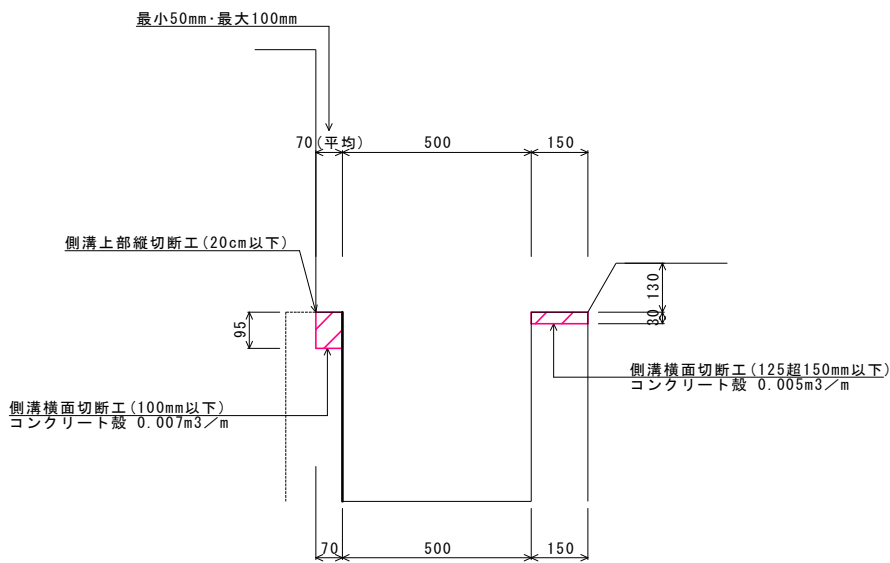

計画断面図 S=1/20

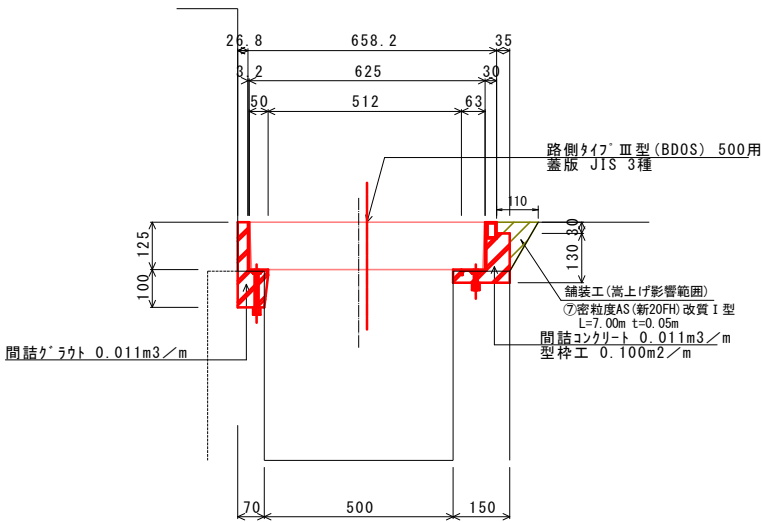

令和 7 年度		業務番号 土0717	
市道東本町・大川町・十二林筋 胎内市 東本町 地内			
市道東本町・大川町・十二林筋側溝改良工事			
⑫工区 構造図(2)			
縮尺	図示	全図面 18 葉の 18	
測量			
設計			
胎内市 地域整備課			