
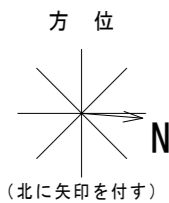


令和6年度



胎内小学校トイレ洋式化工事

胎内市教育委員会

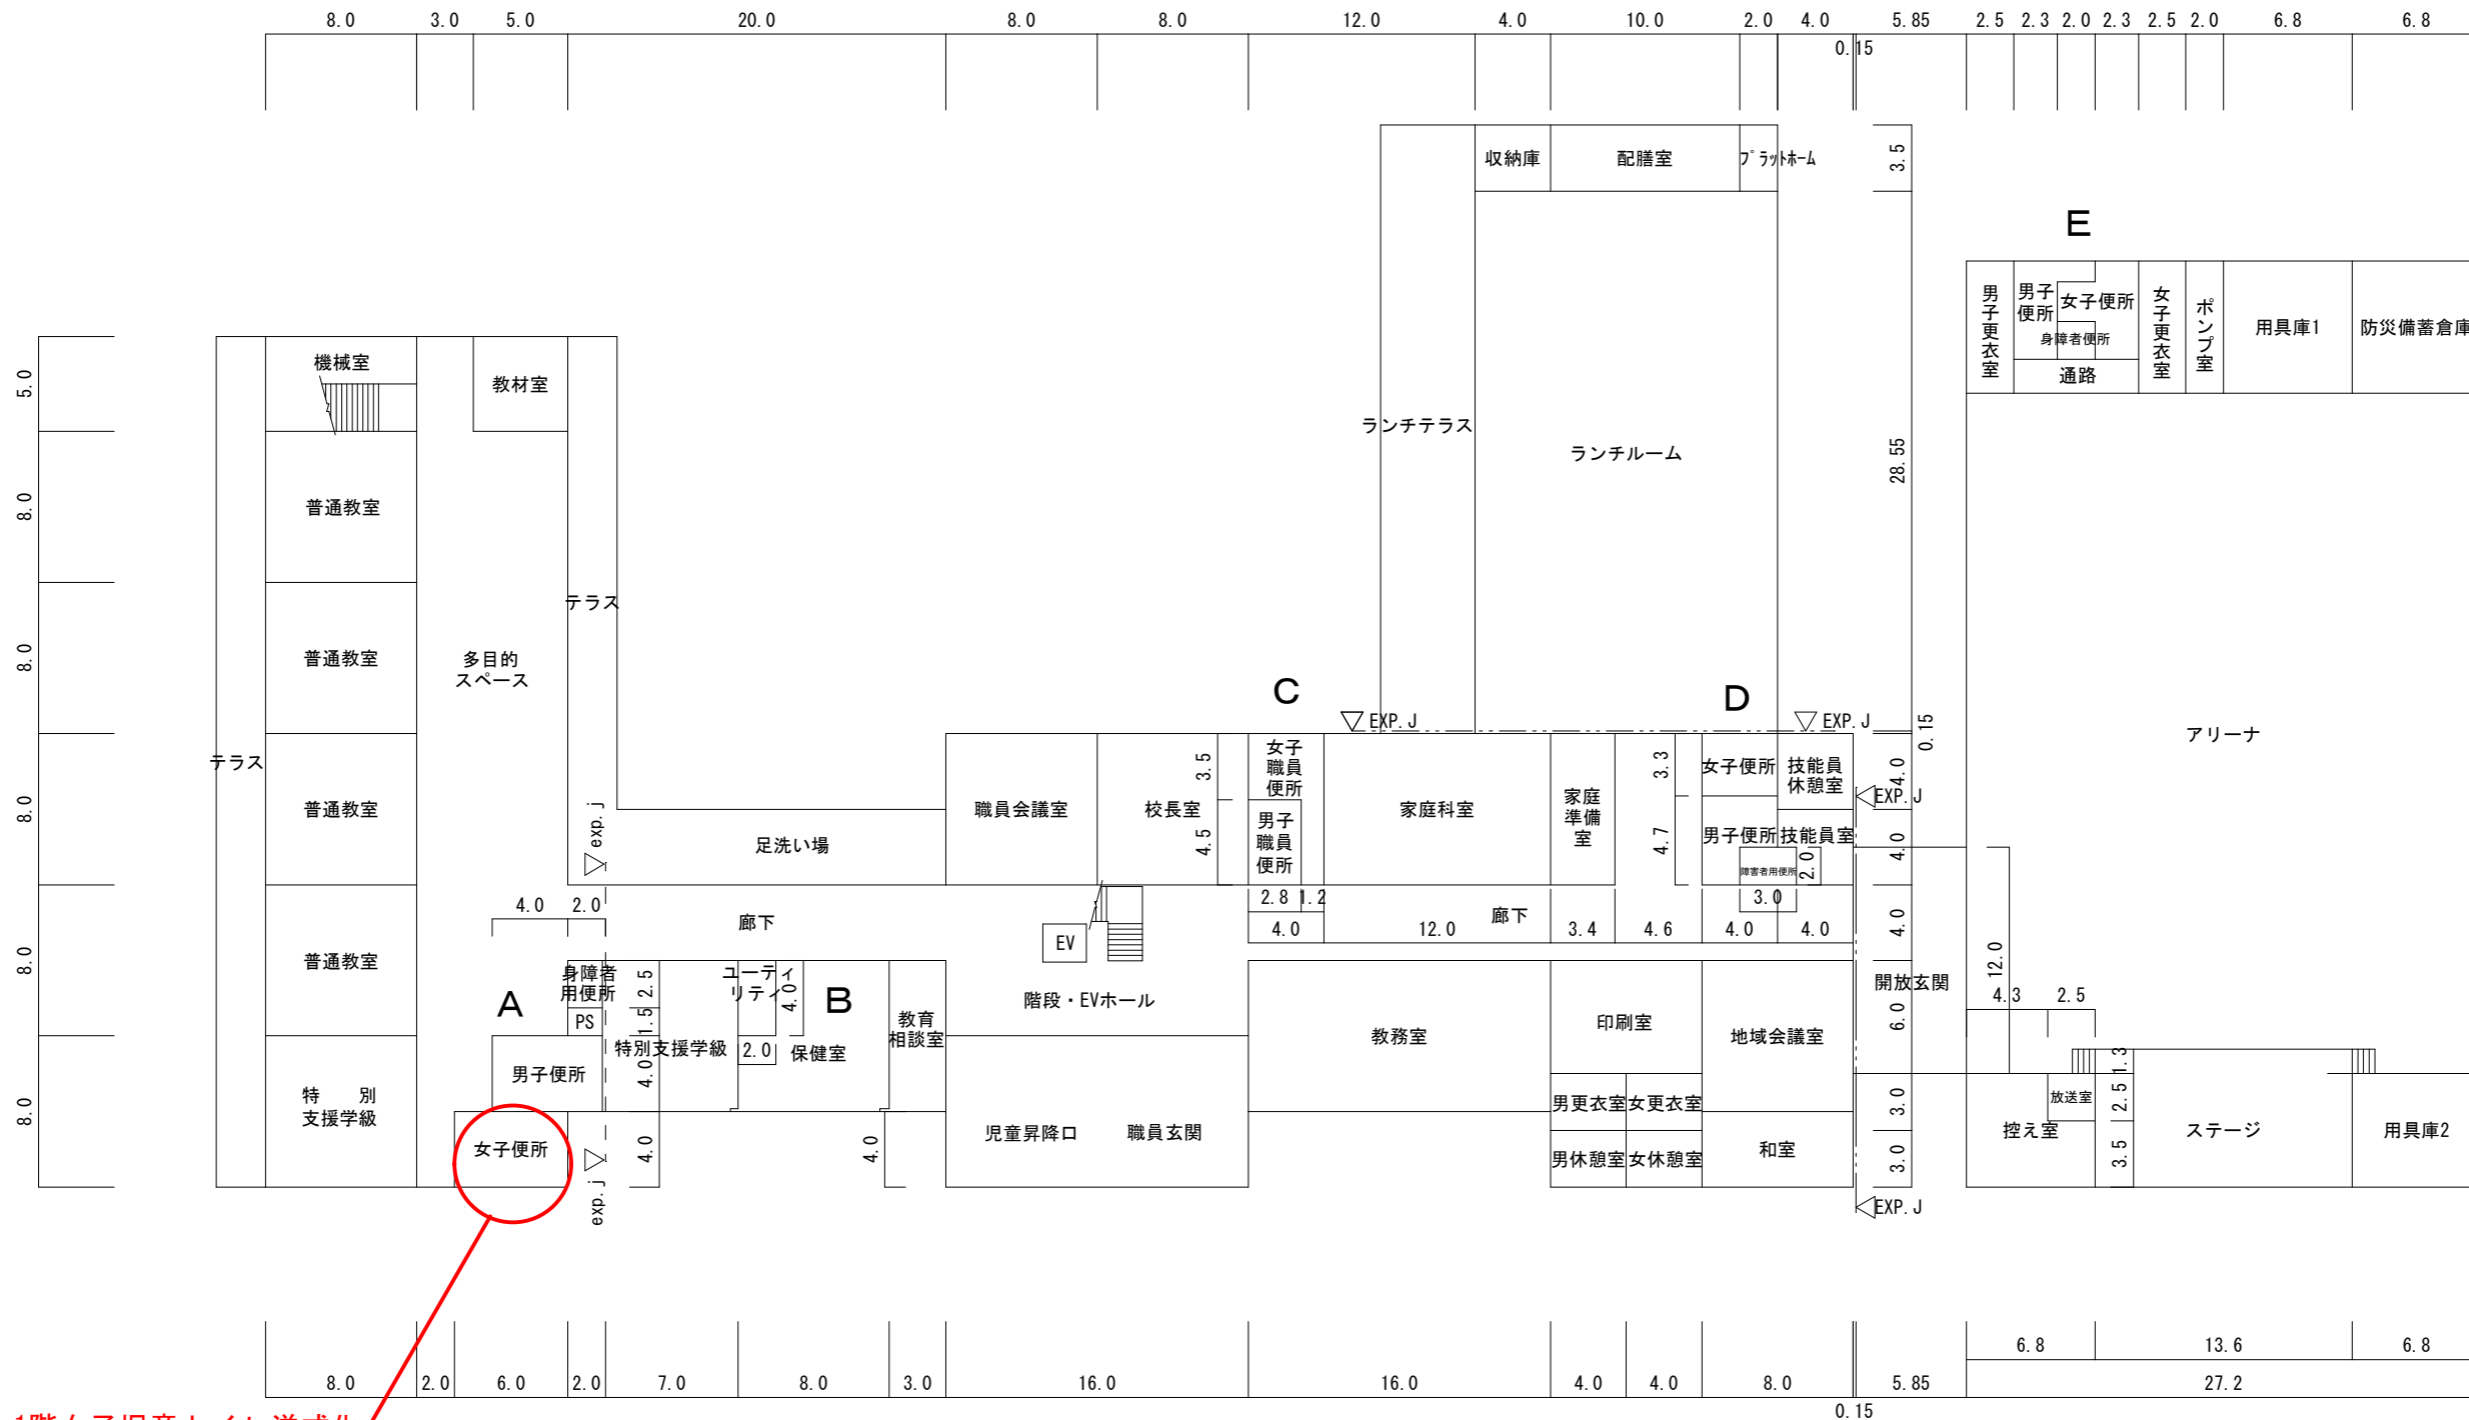




1 階 平 面 図

工事名称 胎内小学校トイレ洋式化工事		縮尺 A-3 1/400		設 計	No.
図面名称 1F平面図		年月日 R4.11			

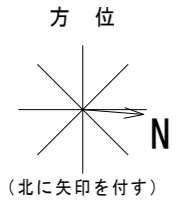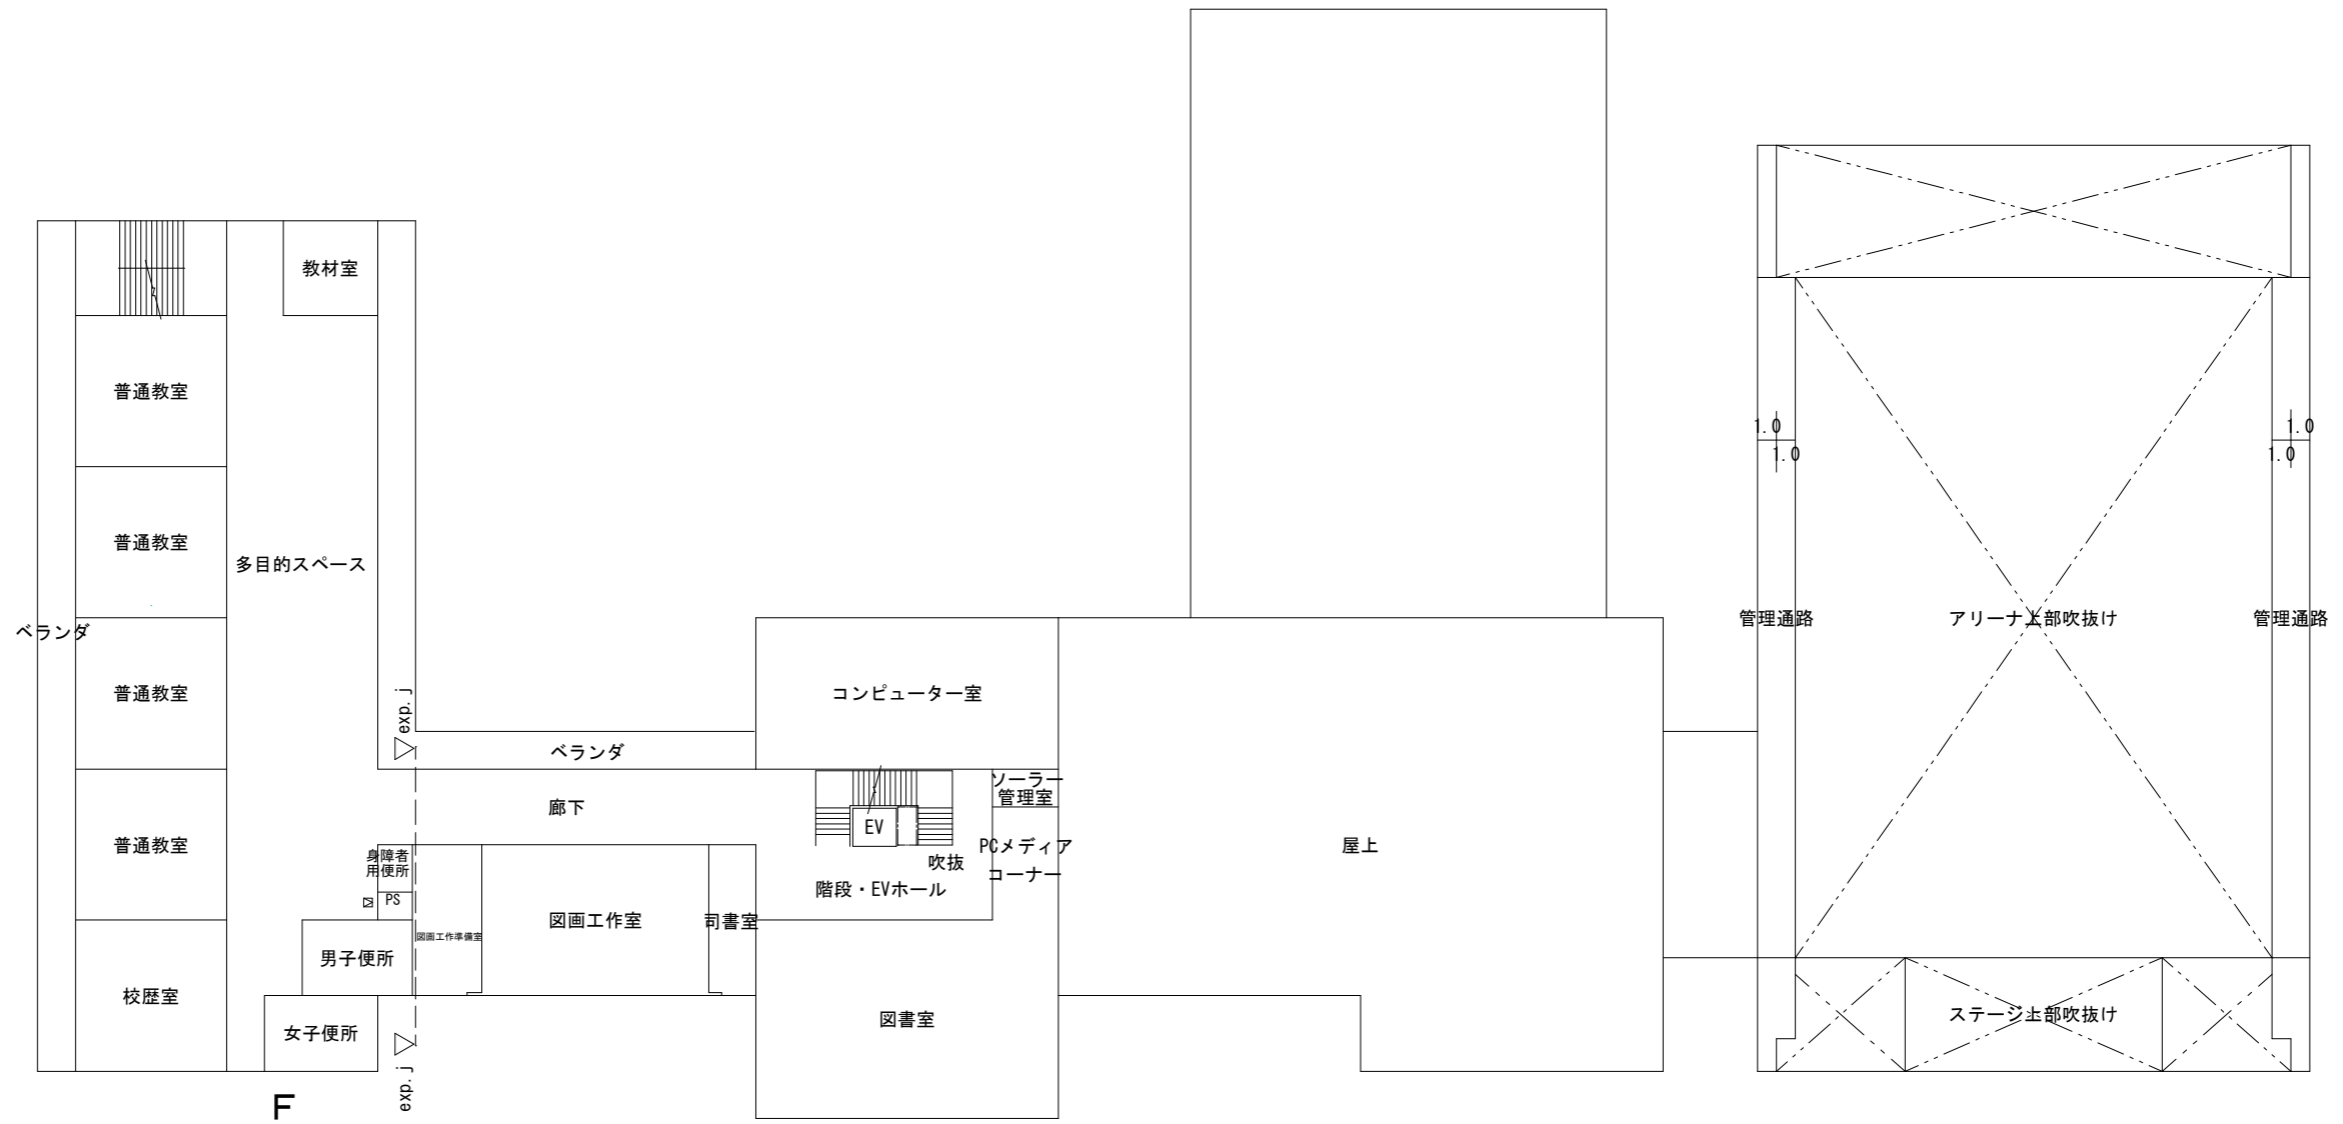

2 階 平 面 図

工事名称 胎内小学校トイレ洋式化工事		縮尺 A-3 1/400		設 計	No.
図面名称 2F平面図		年月日 R4.11			

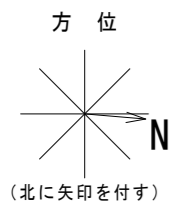 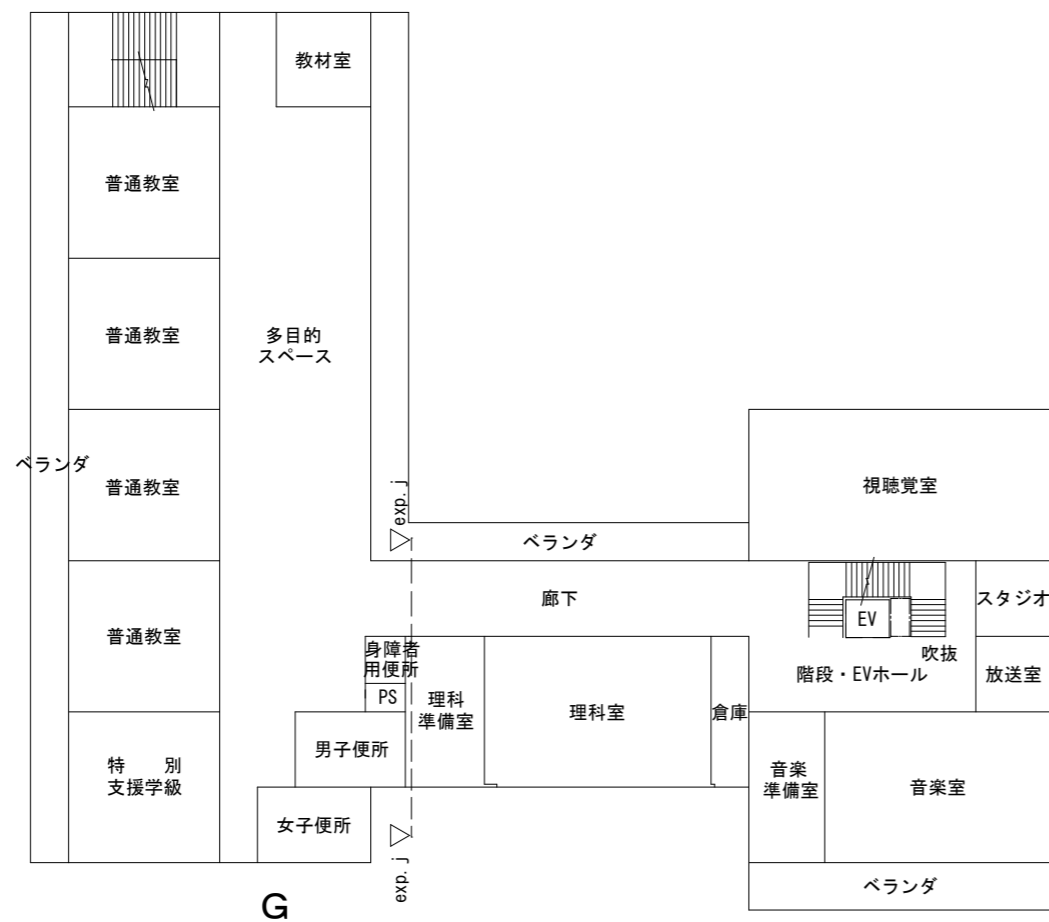


3 階 平 面 図

工事名称 胎内小学校トイレ洋式化工事		縮尺 A-3 1/400		設 計	No.
図面名称 3F平面図		年月日 R4.11			

改修前

1F 児童（低学年）

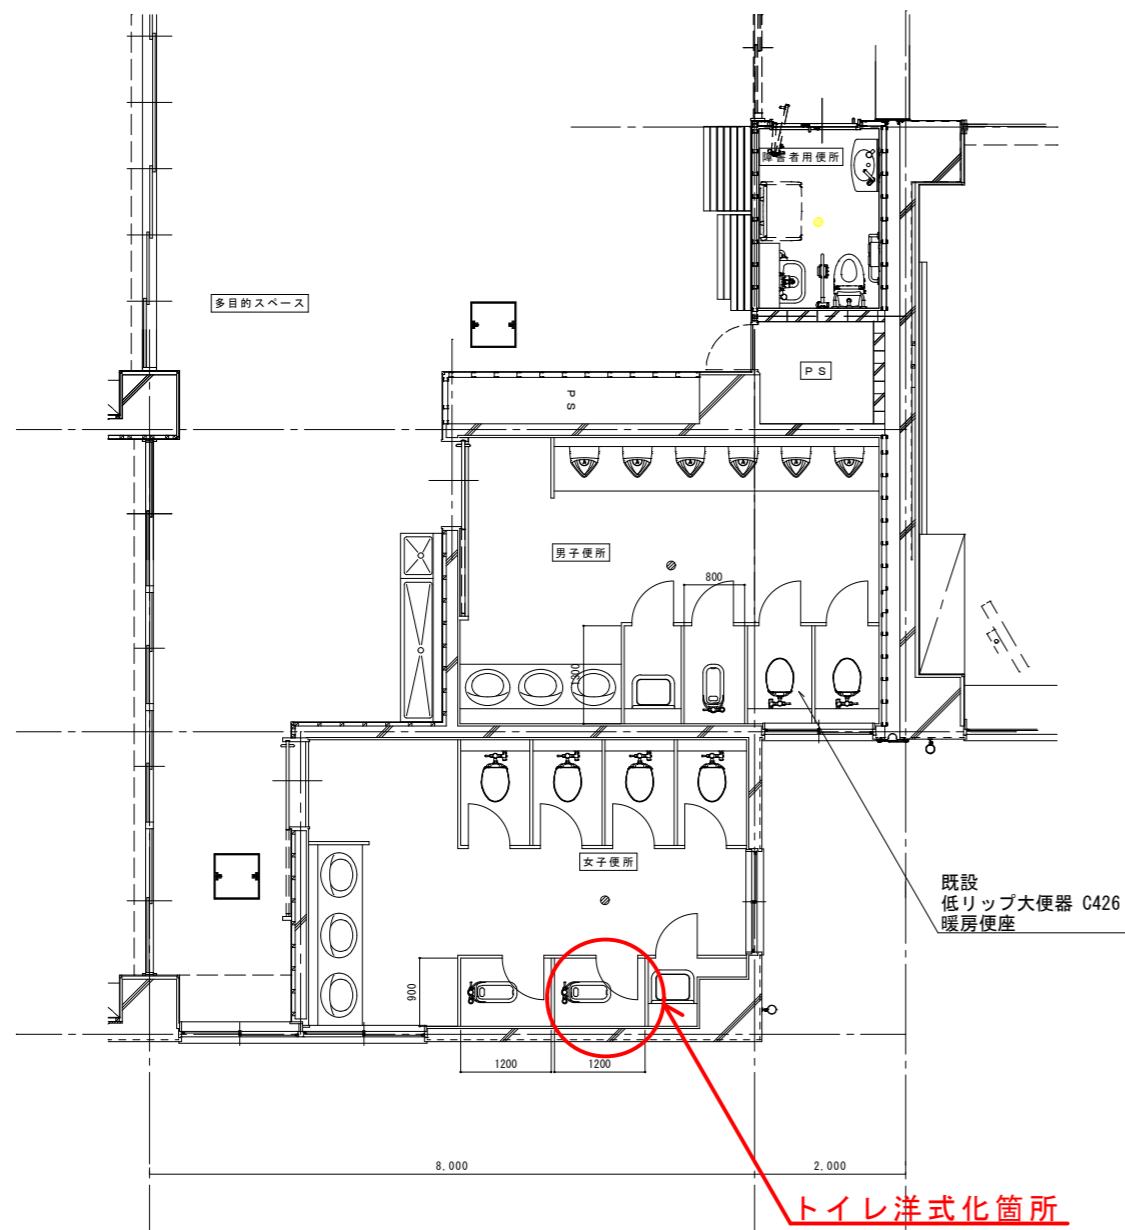


共通事項

- 排水 和洋リモデル工法
- 給水 位置変更が必要な場合はコア抜き
- ・洋風便器はロータンク式
- ・ブース改修、電気設備工事

改修後

1F 児童（低学年）

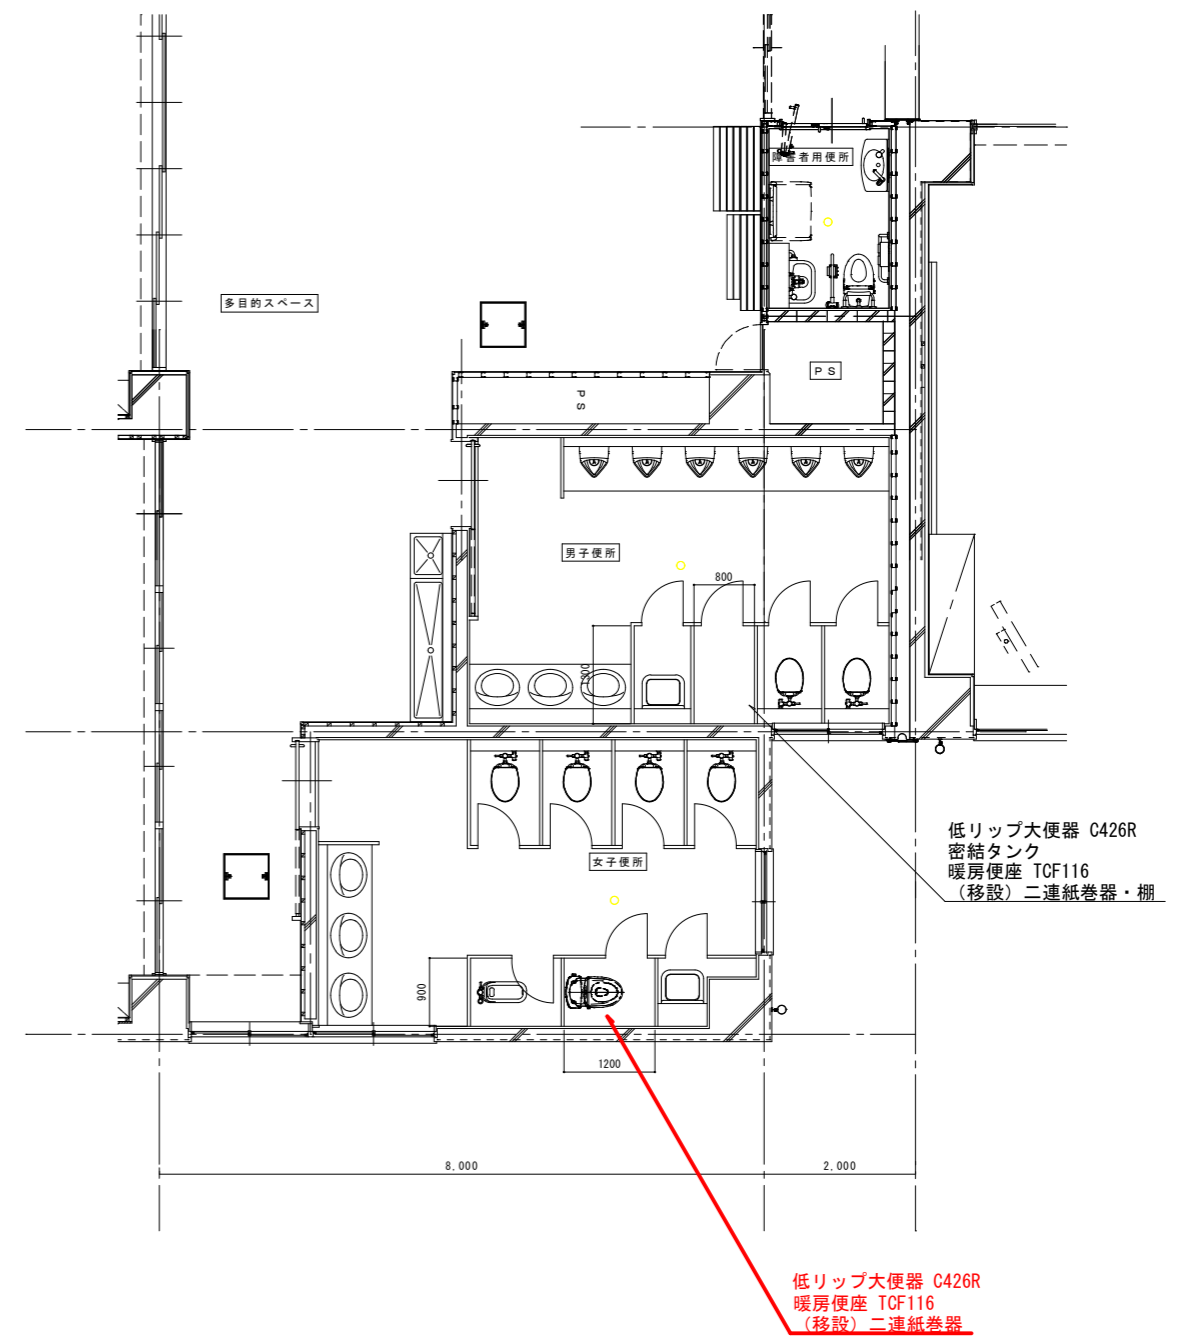

工事名称 胎内小学校トイレ洋式化工事

図面名称 1階トイレ平面図

縮尺 A-3 1/100

年月日 R4.11

設計 No.