


令和6年度

きのと小学校トイレ洋式化工事


胎内市教育委員会

7.50		2.50		7.50		4.95		8.80		4.25		4.25		12.75		4.25		4.25		3.00		6.50		13.00		6.50	
17.50				46.50				26.00																			

14.20
7.50
4.00
2.70
2.60
8.50
8.50
11.10
8.50
4.25
4.25
4.25
29.75
12.75


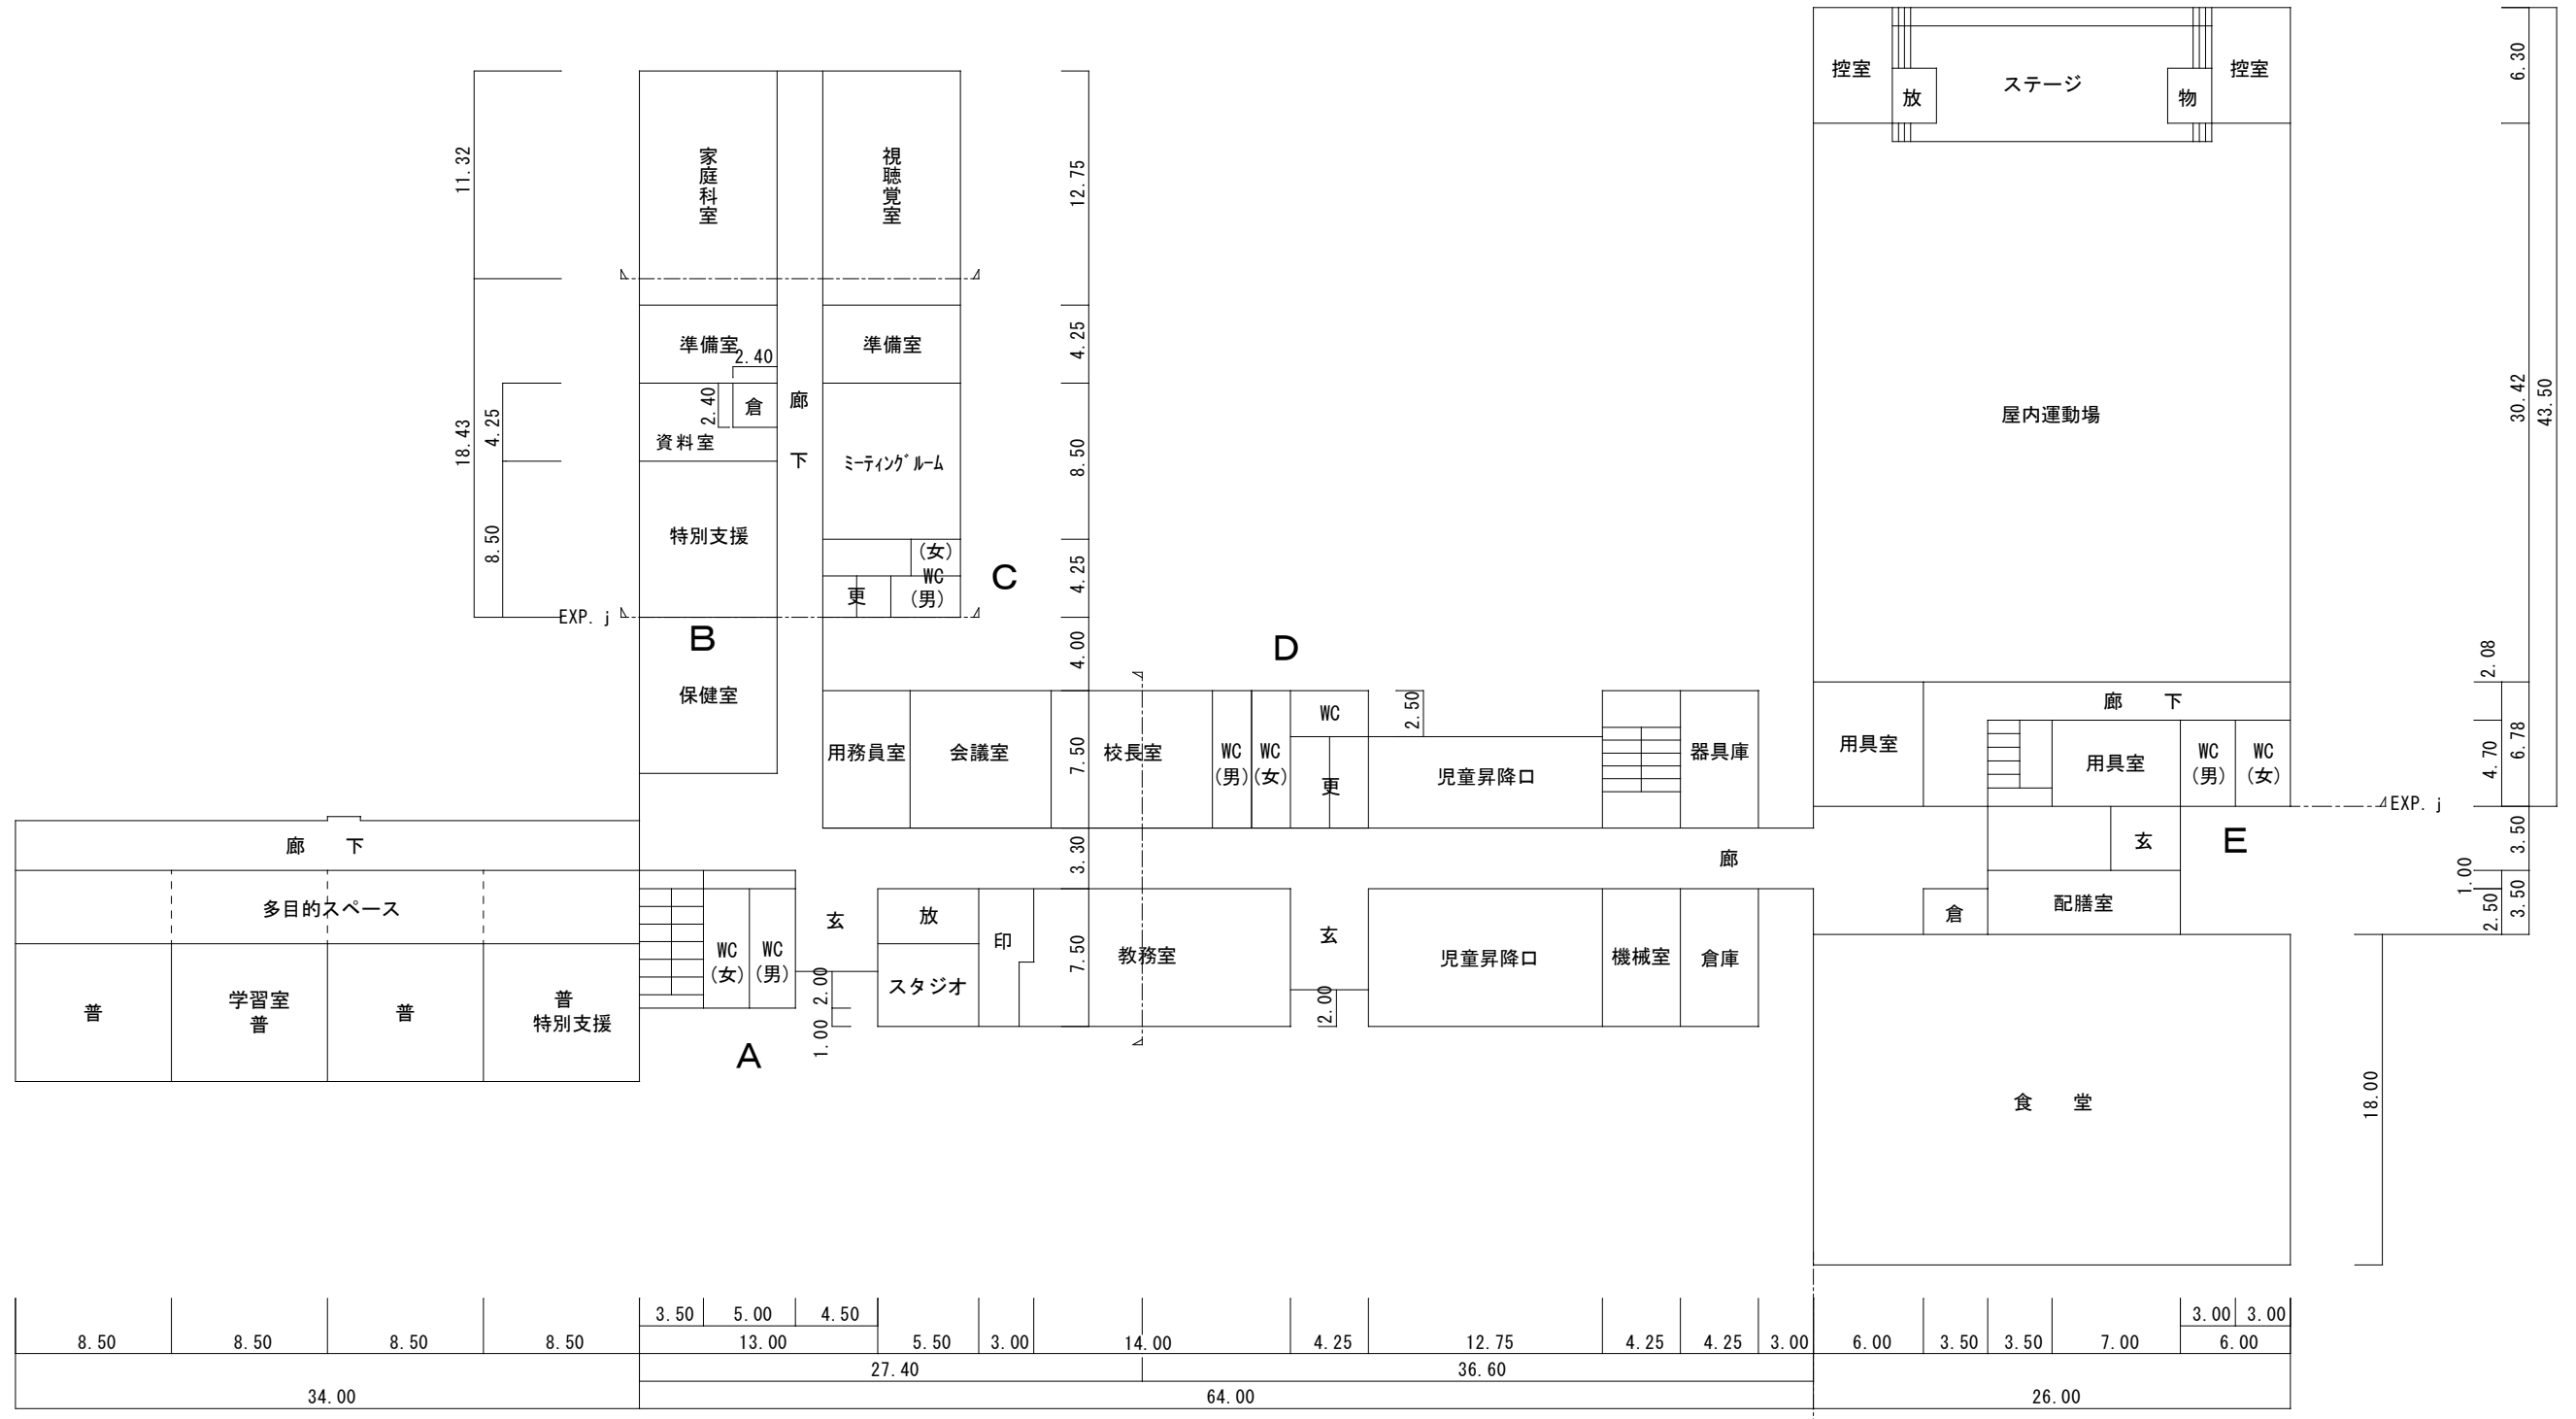


8.50				3.50		5.00		4.50		5.50		3.00		14.00		4.25		12.75		4.25		4.25		3.00		6.00		3.50		3.50		7.00		3.00		3.00	
34.00				13.00				27.40				64.00				36.60				26.00																	

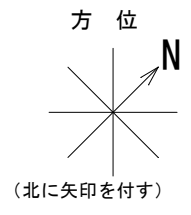


1 階 平 面 図

工事名称 胎内市小中学校トイレ洋式化工事		縮尺 A-3 1/400		設計	No.
図面名称 きのと小学校 1F平面図		年月日 R4.11			

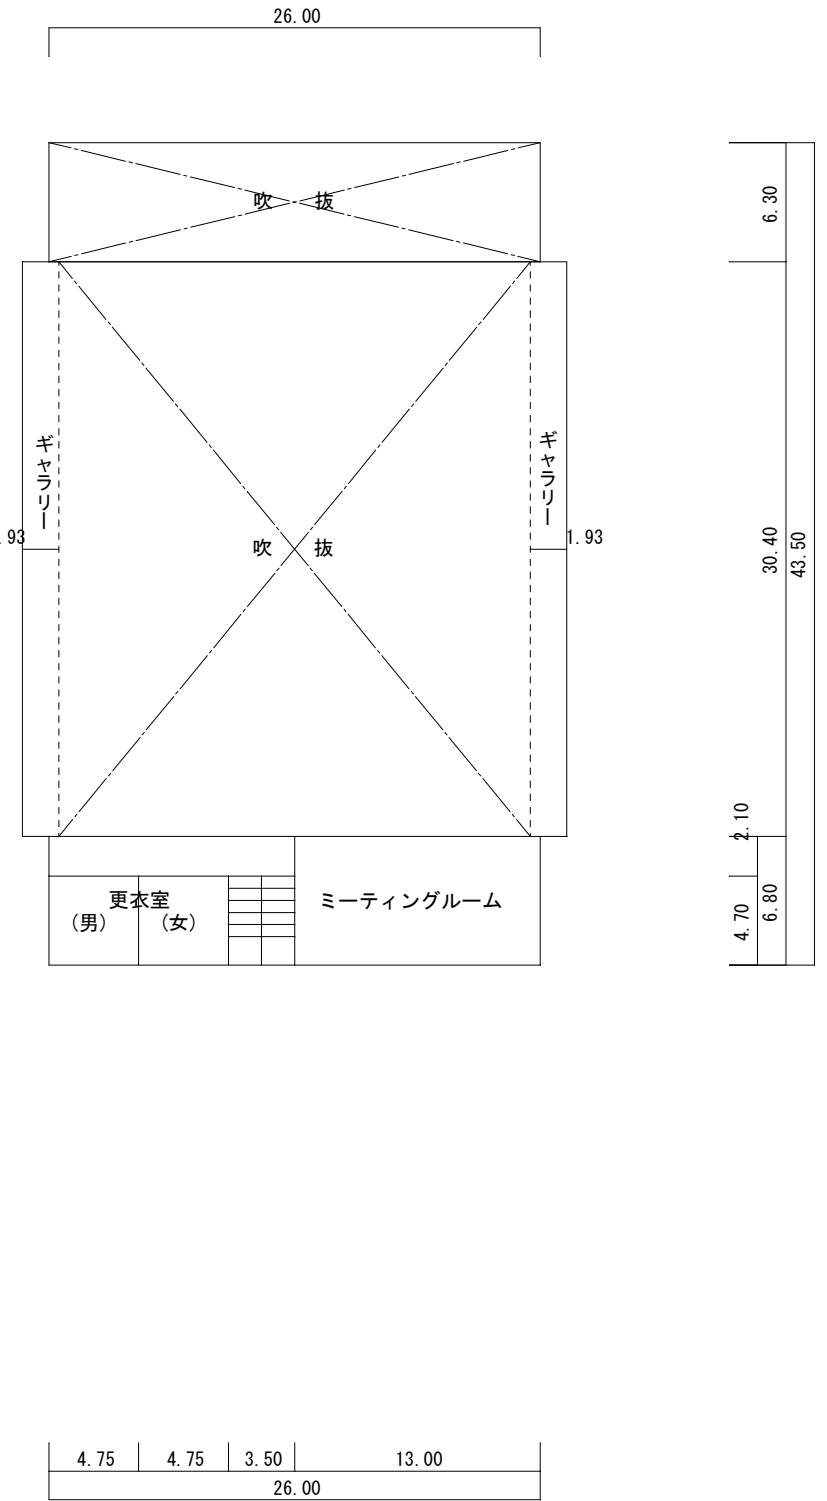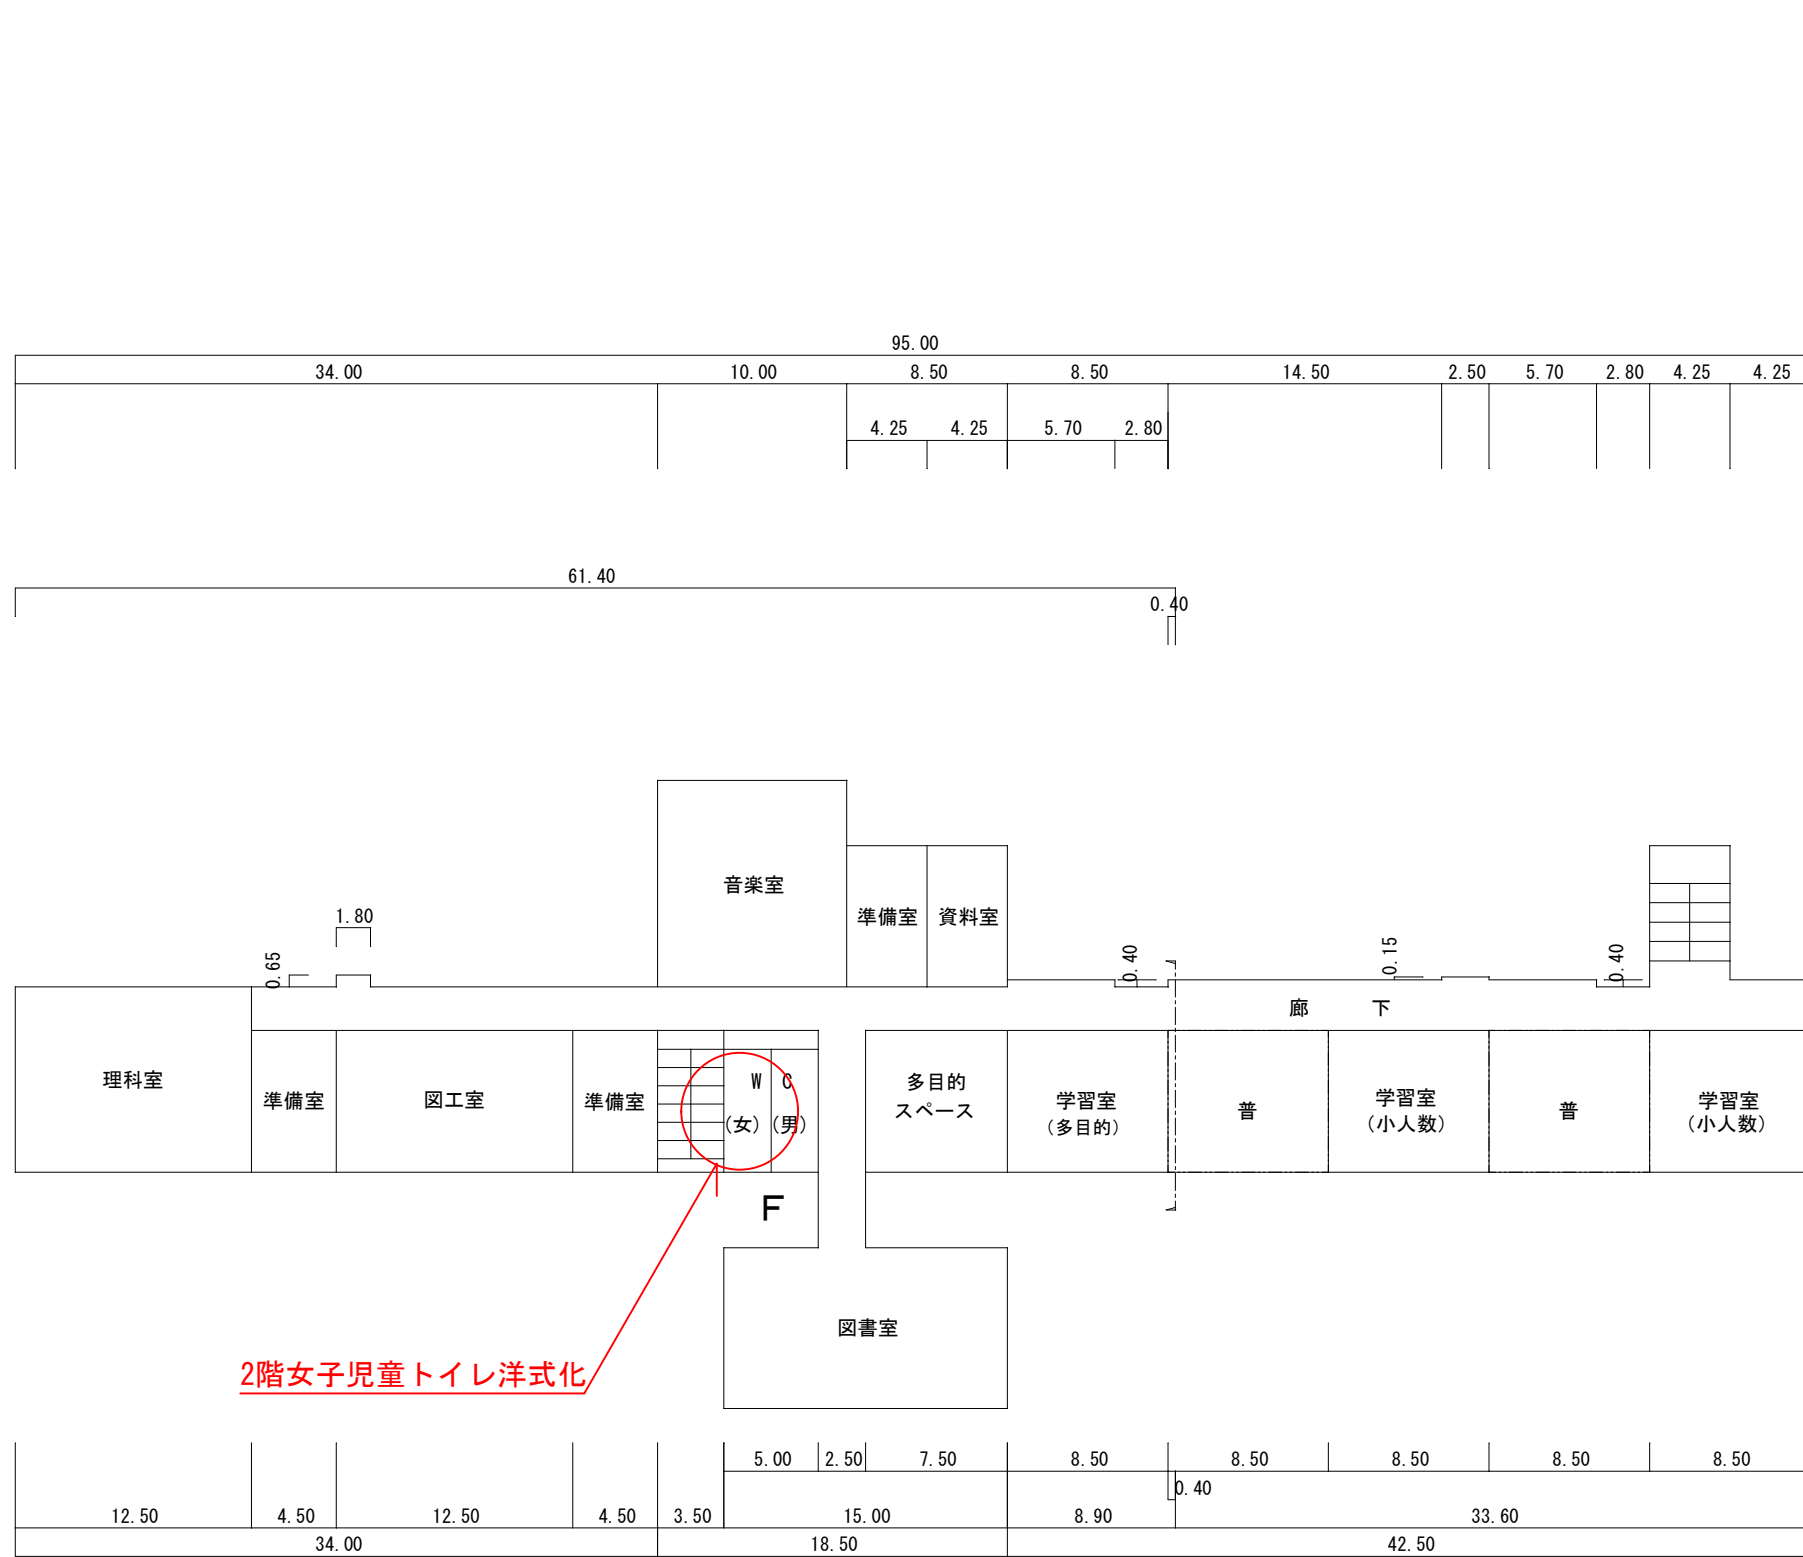

2階女子児童トイレ洋式化

2 階 平 面 図

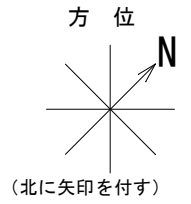


工事名称 図面名称	縮尺 A-3 1/400	設計 No.
	年月日 R4.11	



改修前


2 F 児童

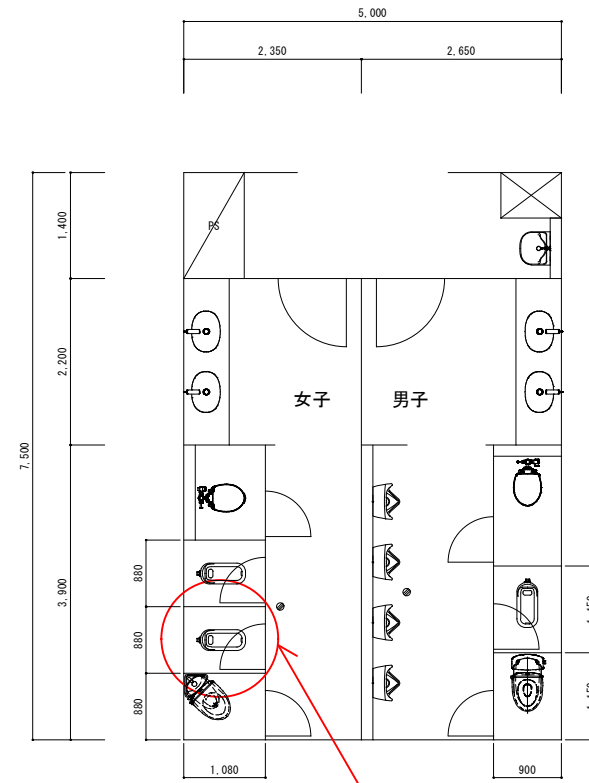

トイレ洋式化箇所

改修後

2 F 児童

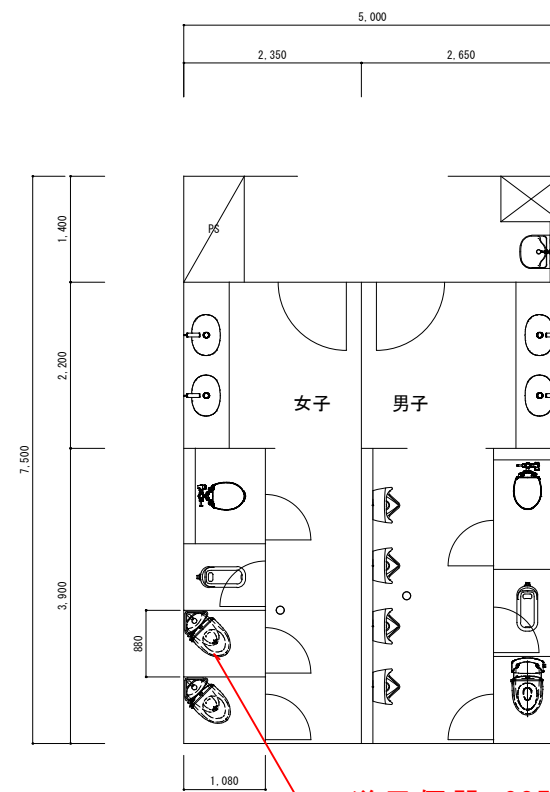

洋風便器 CS510BM  
隅付タンク  
暖房便座 TCF116

共通事項

- ・ 2 F 排水 和洋リモデル工法  
給水 位置変更が必要な場合はコア抜き
- ・ 洋風便器はロータンク式  
(ブース長手寸法1100以下は隅付タンク)
- ・ ブース改修、電気設備工事

工事名称 きのと小学校トイレ洋式化工事

図面名称 トイレ平面図

縮尺 A-3 1/100

年月日 R6.11

設計 No.