

外 構 計 画 - 構 造 物 等 撤 去 及 び 移 設 リ ス ト - 1				
名 称	仕 上	数 量	備 考	
【西】緑石・御影石積	D=80×H=200	32.9 m	I 期	
【南】緑石・自然石	L=200×D=200×H=200	56.0 m	I 期	
【南】床・自然石張り		29.6 m ²	I 期	
【南】平板アロサ		268 枚	I 期	
【南】地	コンクリート：W=10.3×D=6.3×H=0.6	1 ヶ所	I 期	
記念碑-1 【記念樹】	自然石 W=300×D=100×H=200 S45年	1 ヶ所	I 期	
記念碑-2 【記念樹】	自然石 W=2,600×D=350×H=1,100 S56年	1 ヶ所	敷地内移設	
記念碑-3 【記念樹】	自然石 W=3,200×D=1,400×H=300	1 ヶ所	敷地内移設	
記念碑-4 【記念樹】	自然石 W=1,500×D=500×H=700 S54年	1 ヶ所	I 期	
記念碑-5 【記念樹】	自然石 W=2,400×D=800×H=250	1 ヶ所	I 期	
記念碑-6 【記念樹】	自然石 W=1,700×D=120×H=700 S46年	1 ヶ所	I 期	
記念碑-7 【記念樹】	コンクリート：W=400×D=400×H=150	1 ヶ所	I 期	
記念碑-8 【記念樹】	自然石 W=910×D=150×H=610 H 2年	1 ヶ所	敷地内移設	
支柱-1	250×250×H=910	1 ヶ所	敷地内移設	
支柱-2	200×200×H=300	1 ヶ所	敷地内移設	
（南台）	コンクリート：W=2,000×D=1,500×H=200	1 ヶ所	I 期	
記念碑-9 【記念樹】	自然石 W=1,600×D=600×H=600 S47年	1 ヶ所	敷地内移設	
（南台）	自然石 W=600×D=300×H=300	2 ヶ所	敷地内移設	
（南台）	自然石 W=2,000×D=1,000×H=500	1 ヶ所	敷地内移設	
（南台）	自然石 緑石D=200×H=170	9.7 m	敷地内移設	
（南台）	コンクリート：W=2,500×D=1,000×H=170	1 ヶ所	I 期	
（南台）	自然石 D=100×H=230	2.2 m	敷地内移設	
（南台）	コンクリート：W=2,300×D=1,000×H=300	1 ヶ所	I 期	
リンダ門柱	木造	1 対	別途工事	
三連橋	自然石造	1 基	別途工事	
南西門柱・自然石	自然石 W=800×D=300×H=1,150 S48年	1 対	敷地内移設	
（南台）	自然石 D=150×H=250	7.6 m	敷地内移設	
（南台）	コンクリート：W=900×D=400×H=250	1 対	I 期	
正門：9/4張り		1 対		
花壇：レンダ積		1 対		
銅製扉	銅製引分扉	1 対		
南北表示	黒御影石：200×1,530×t30	1 ヶ所	敷地内移設	
北土留-1	コンクリート造	既存のまま		
東土留-2	コンクリート造	既存のまま		
防球ネット-1	数量・工種 内訳書参照	—	改修	
防球ネット-2		69.0 m	既存のまま	
バックネット		1 基		
GHP基礎-1	コンクリート：W=4,000×D=1,500×H=300	1 ヶ所	I 期	
GHP基礎-2	コンクリート：W=4,700×D=1,200×H=300	1 ヶ所	I 期	
北・受水槽基礎	コンクリート：W=2,800×D=300×H=800	4 ヶ所		
現場打ち	コンクリート：W=5,700×D=2,800×H=500	1 ヶ所		
（南台）	H=150×150×7×10	17.0 m		
北・排水基礎	コンクリート：W=5,000×D=3,000×H=700	1 ヶ所		
校庭	コンクリート：W=5,200×D=2,700×H=500	1 ヶ所	I 期	
受水槽基礎				
百葉箱	木製 W=850×D=850×H=1,050	1 ヶ所	I 期	
（南台）	スチール製4つ足 H=950	1 ヶ所		
単管パイプ		11 基		

外 構 計 画 - 構 造 物 等 撤 去 及 び 移 設 リ ス ト - 2				
名 称	仕 上	数 量	備 考	
東大型排水溝	コンクリート製 500×500	68.5 m	既存のまま	
現場打ちマス	コンクリート：800×800×H=1,000	1 ヶ所		
現場打ち	コンクリート：1,200×800×H=1,000	1 ヶ所		
量水器マス				
記念碑-7 【記念樹】	自然石 W=600×D=200×H=600 S53年	1 ヶ所	I 期	
（南台）	自然石 W=600×D=200×H=200	2 ヶ所		
記念碑-8	コンクリート製 W=700×D=100×H=300 S51年	1 ヶ所	I 期	
（南台）	コンクリート製 W=1,000×D=500×H=750	1 ヶ所		
切草機			I 期	


外 構 計 画 - 構 造 物 等 撤 去 及 び 移 設 リ ス ト - 3				
名 称	仕 上	数 量	備 考	
M1：黒水マス	400×400 コンクリート蓋付き	9 ヶ所		
M2：黒水マス	400×400 グレータタタタタ	5 ヶ所		
M3：黒水マス	600×600 コンクリート蓋付き	3 ヶ所		
M4：黒水マス	600×600 グレータタタタ	2 ヶ所		
U字溝300型-1～9	遮土シ	15.0 m		
U字溝300型	グレータタタタ	10.0 m		
U字溝300型	コンクリート蓋付き	17.9 m	I 期	
U字溝240型	遮土シ	53.5 m	I 期	
U字溝240型	グレータタタタ	53.5 m	I 期	
L型側溝2508		102 m		
緑石-1：自然石	200×400×	352 個	I 期	
緑石-2-1～2：08	I段積 200×400×t100	65.5 m		
緑石-3：地先境界	A積	5.1 m		
緑石-4：歩車道境界	A積	147 m		
緑石-5-1～2：自然石	H=400 D=400	169 m	I 期	
緑石-6：自然石	H=400 D=120	78.8 m		
緑石-7：自然石	H=400 D=120	66.5 m		
緑石-8-1～2：自然石	H=300 D=120	102 m		


名 称	仕 上	数 量	備 考	
サークル-1 自然石	L= 900×D=300×H=400	14 個	I 期	
サークル-2 自然石	L= 600×D=250×H=300	16 個	I 期	
サークル-3 自然石	L=1,000×D=250×H=350	15 個	I 期	
鉄線棒 コンクリート製	L=1,300×D=900×H=1,000	5 本	I 期	
スチールフェンス-1	H=1,200 7A5製	20.5 m		
スチールフェンス-2	H=1,200 JFE 亜鉛メッキ鋼	64.0 m		
スチールフェンス-3	H=1,500 JFE 亜鉛メッキ鋼	20.5 m		
スチールフェンス-4	H=2,000 JFE 亜鉛メッキ鋼	19.0 m		
スチールフェンス-5	H=1,500 朝日スチール工業UN	14.1 m	I 期	
スチールフェンス-6	H=1,800 朝日スチール工業UN	12.4 m		
物置-1	既製品W=2,500×D=1,900×H=2,500	1 ヶ所	I 期	
物置-2	既製品W=2,550×D=2,600×H=2,500	1 ヶ所	敷地内移設	
物置-3	既製品W=3,250×D=3,000×H=2,600	1 ヶ所	敷地内移設	
物置-4	既製品W=3,500×D=2,200×H=2,400	1 ヶ所	敷地内移設	
共通：物置-1～4の基礎	はコンクリートでt120 I段積み			

名 称	仕 上	数 量	備 考	
As-1	t50 下層路盤タタタタ	257 m ²		
As-2	t50 下層路盤タタタタ	212 m ²		
As-3	t50 下層路盤タタタタ	40.0 m ²		
土間コンクリート-1	L150 下層路盤タタタタ	10.9 m ²		
土間コンクリート-2	t150 下層路盤タタタタ	6.9 m ²		
土間コンクリート-3	t150 下層路盤タタタタ	10.9 m ²		
土間コンクリート-4	t150 下層路盤タタタタ	9.5 m ²		
土間コンクリート-5	t150 下層路盤タタタタ	17.5 m ²		
土間コンクリート-6	t150 下層路盤タタタタ	149 m ²	I 期	
土間コンクリート-7	t150 下層路盤タタタタ	85.3 m ²	I 期	
土間コンクリート-8	t150 下層路盤タタタタ	26.1 m ²	I 期	
土間コンクリート-9	t150 下層路盤タタタタ	17.1 m ²		
土間コンクリート-10	t150 下層路盤タタタタ	27.3 m ²	I 期	
平板アロサ	300×300×t60 緑石t30	78 枚	I 期	
下層路盤タタタタ	t150			
緑土	300×300×t60 緑石t30	195 枚		
下層路盤タタタタ	t150			

名 称	仕 上	数 量	備 考	
単管棚-1 (48.6×2.4)	柱 L=3m 水平材 L=6m 水平材 L=5m 斜材 L=3m コンクリート基礎300×300×300	20 本 11 本 13 本 8 本 20 ヶ所	1 期 1 期 1 期 1 期 1 期	
単管棚-2 (48.6×2.4)	柱 L=3m 水平材 L=6m 斜材 L=3m コンクリート基礎300×300×300	30 本 25 本 8 本 20 ヶ所	1 期 1 期 1 期 1 期	
単管棚-3 (48.6×2.4)	柱 L=3m 水平材 L=6m 斜材 L=2m コンクリート基礎300×300×300	9 本 5 本 12 本 9 ヶ所	1 期 1 期 1 期 1 期	

北の部

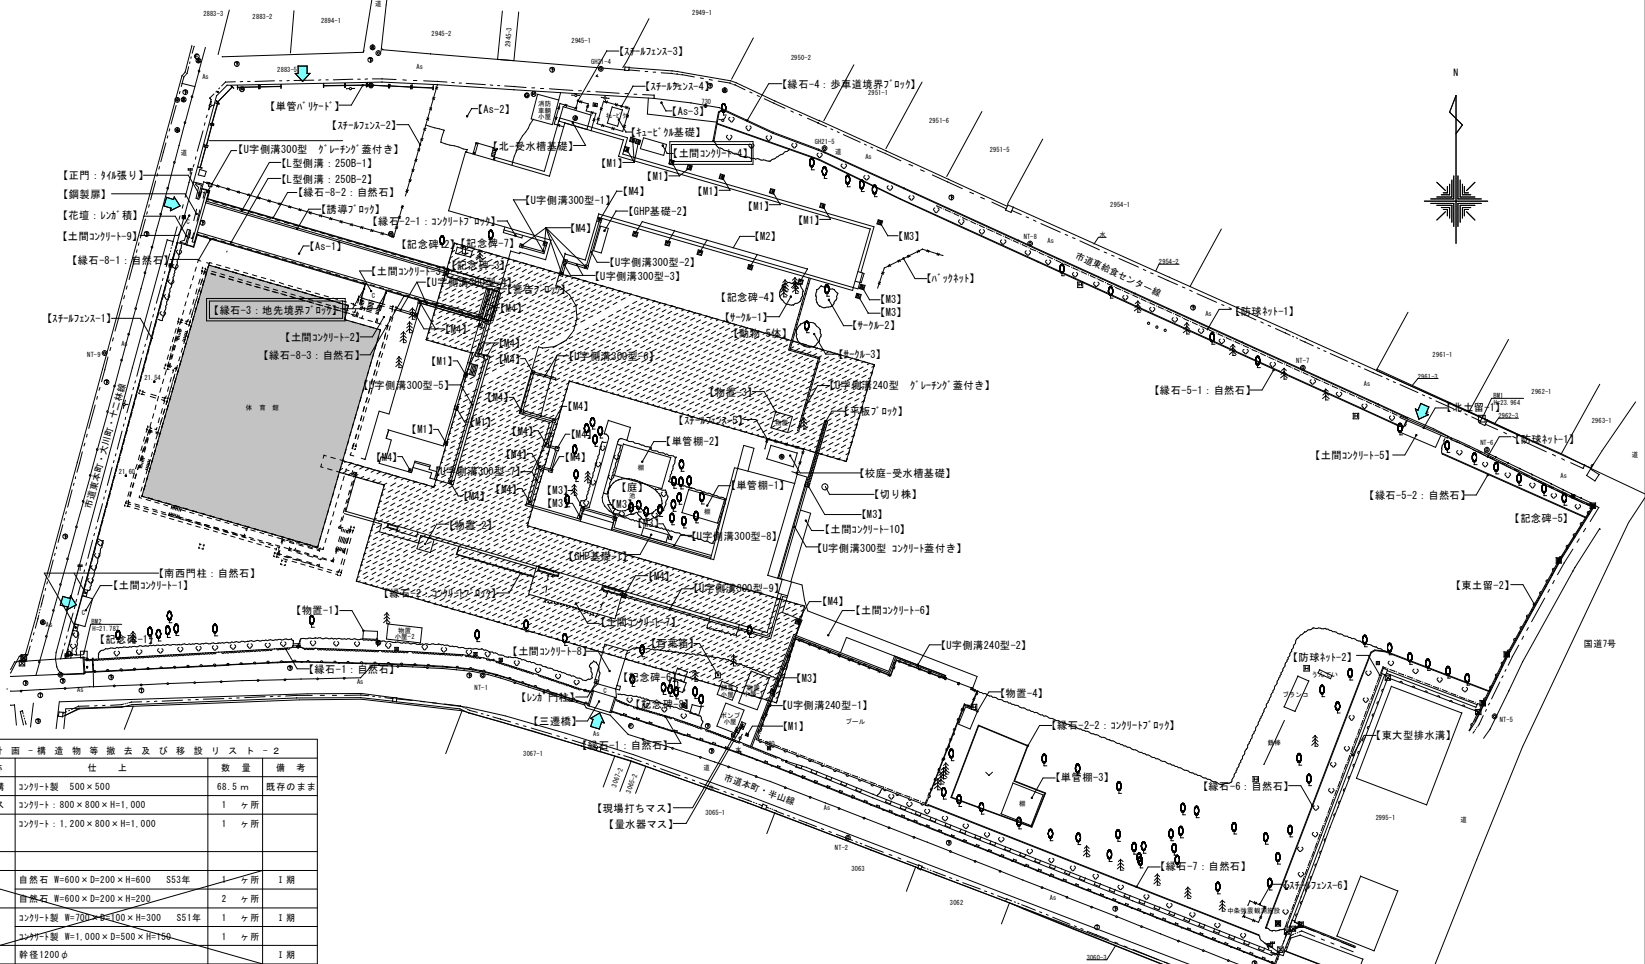

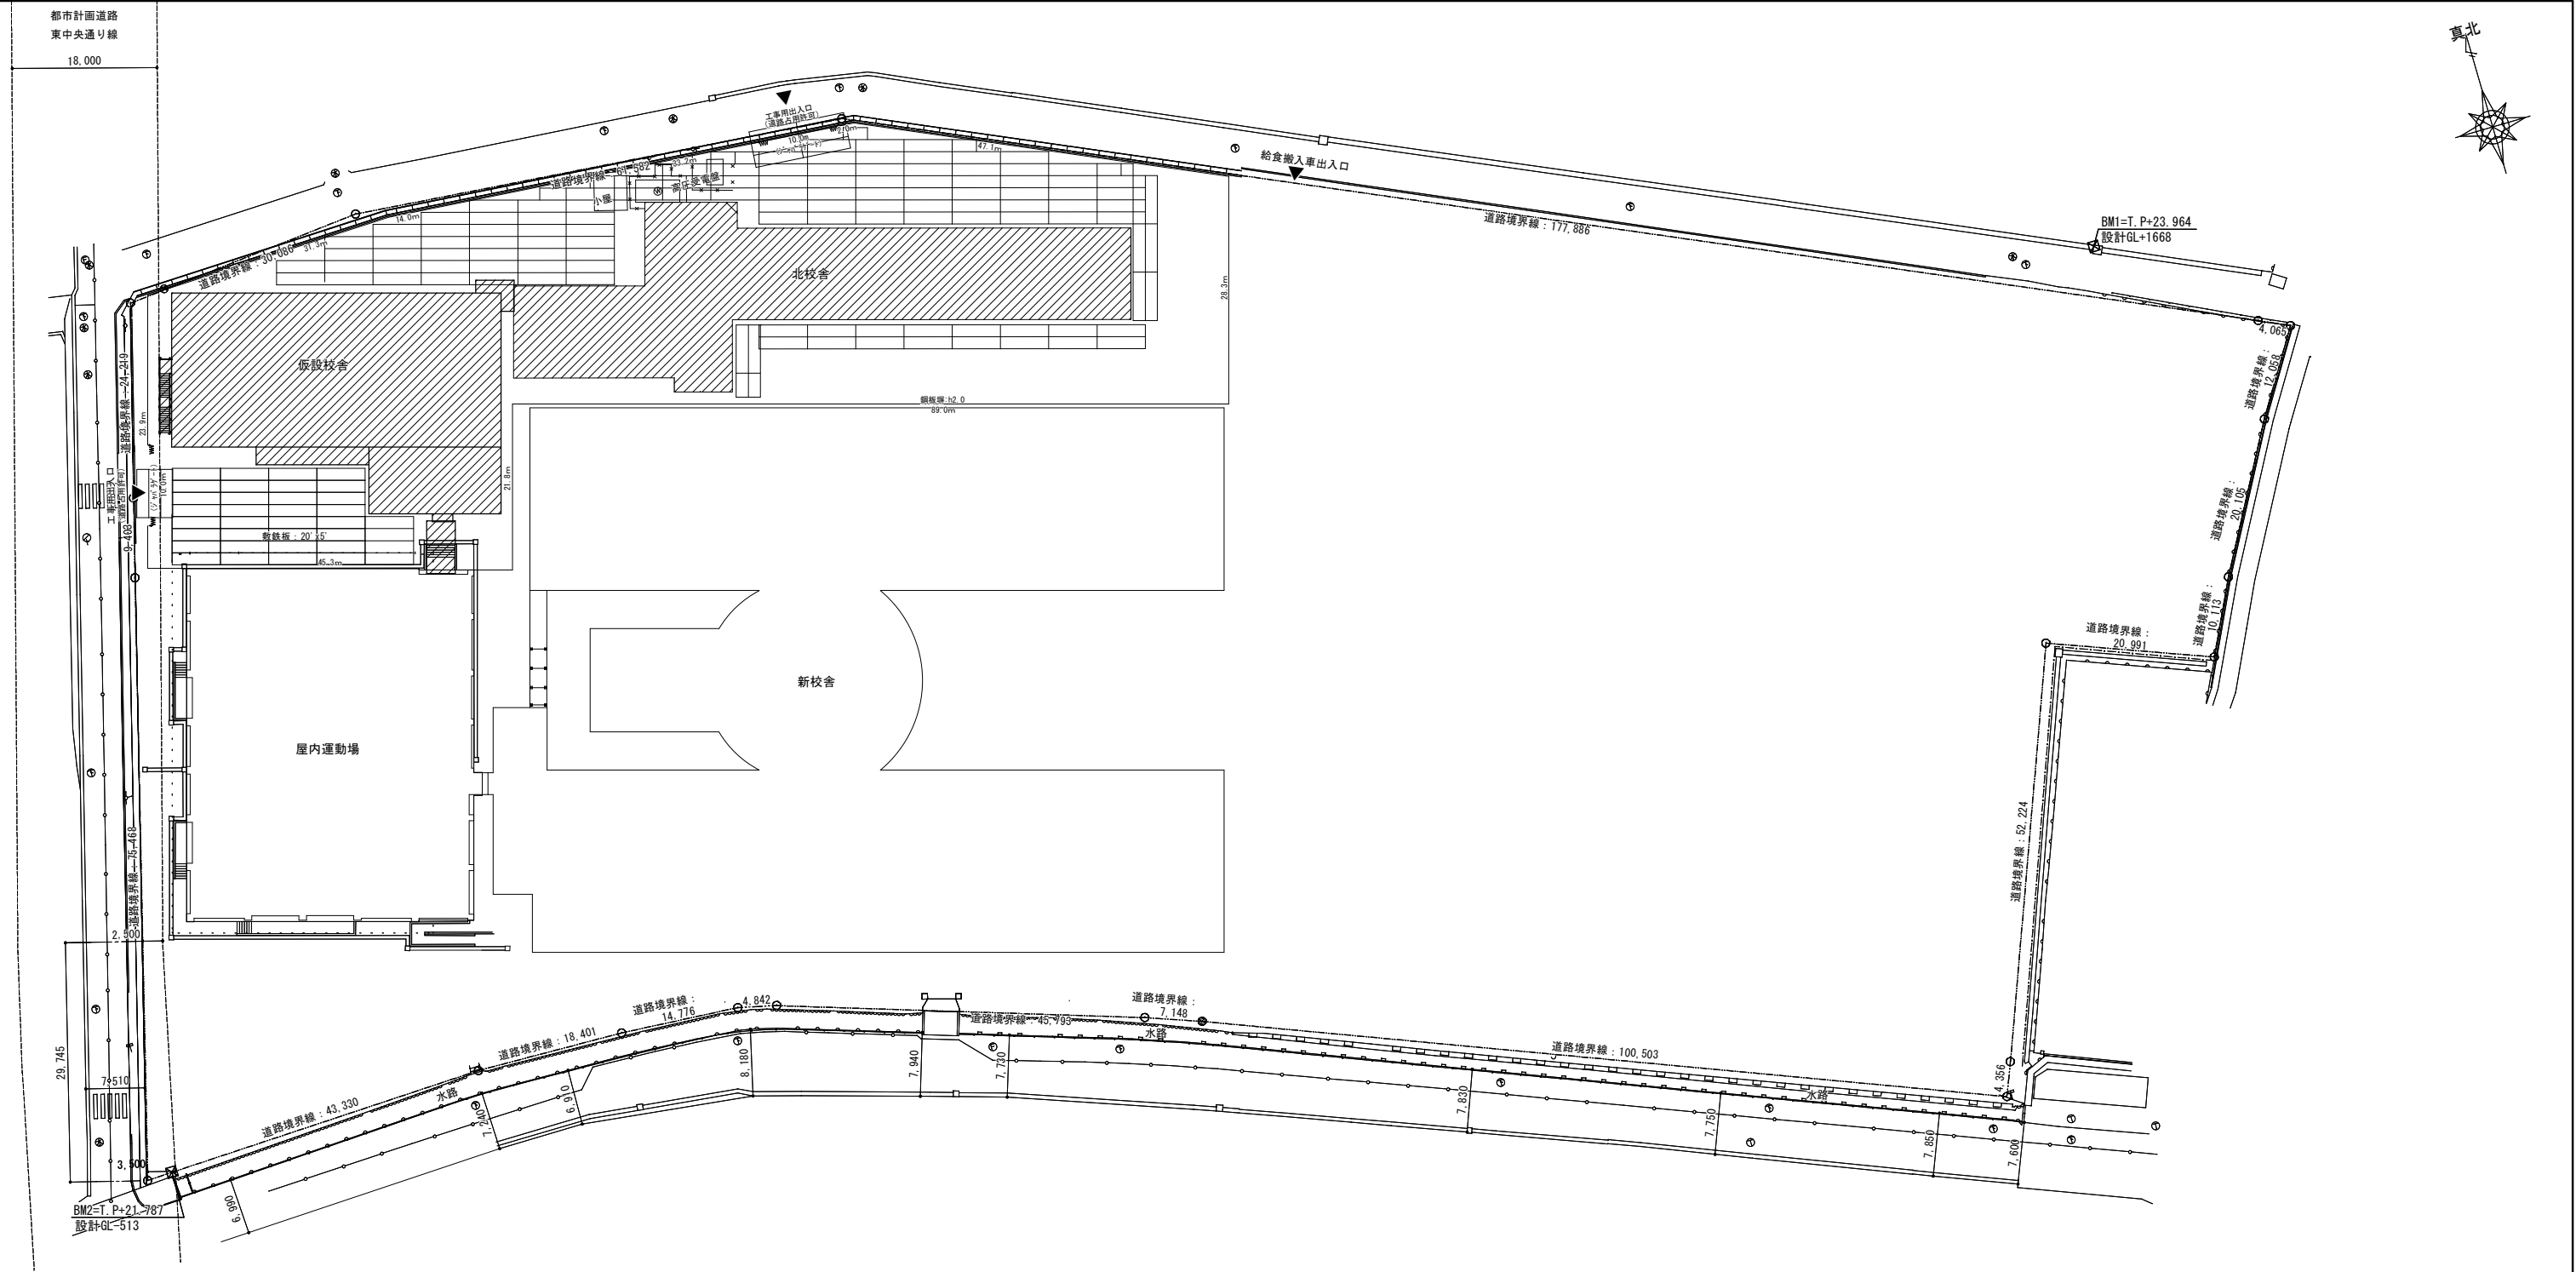


作業工程

- ① 仮囲い・工事用出入口設置

鋼板塙 h=2.0・・・369.8m
シャバゲート W=10m×2ヶ所
敷鉄板 5' x20'・・・164枚
" 5' x10'・・・6枚
- ② 仮設通路設置（敷鉄板配置）
- ③ 仮校舎解体
- ④ 北校舎解体
- ⑤ 仮設通路撤去
- ⑥ 仮囲い解体

工事 ステップ4（仮設校舎・北校舎解体）

		胎内市教育委員会		工事名称	中条小学校校舎建設工事（建築工事）	令和5年2月
		総企画設計埼玉支店・アトリエR&N 設計共同企業体		図面名称	工事計画図（4）	S=1/400 (A1) S=1/800 (A3)
		一級建築士事務所 東京都知事登録 第59829号 一級建築士登録 第260001号 管理建築士 田上雅章				A-127

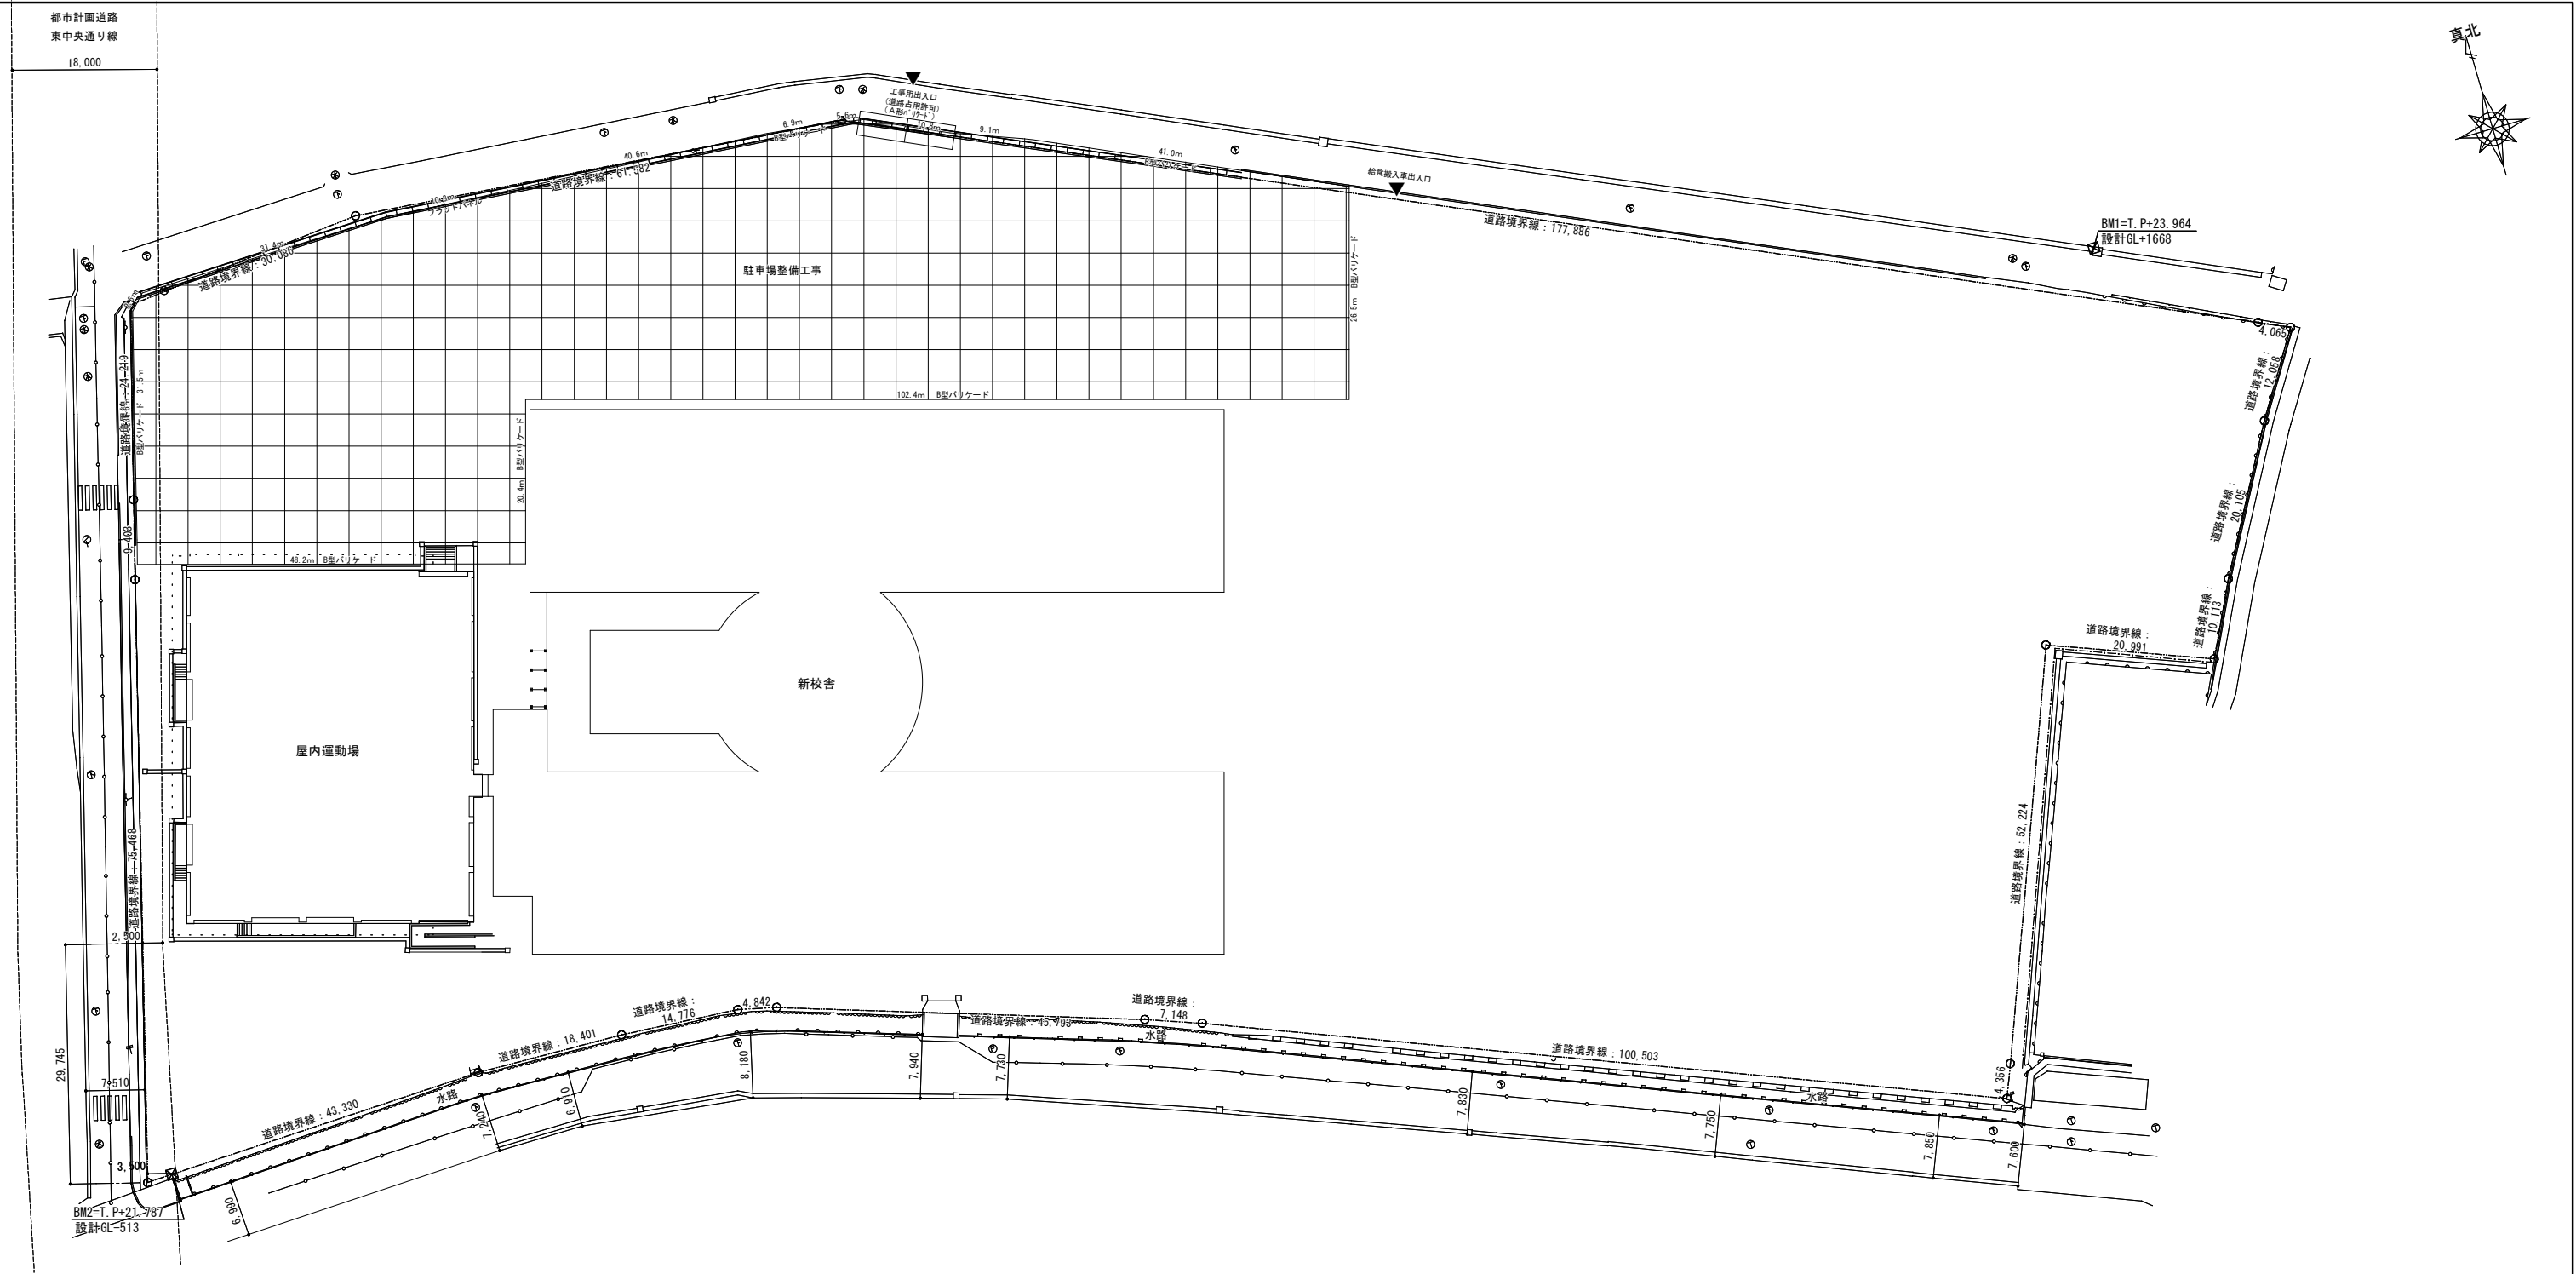

作業工程

- ① 仮囲、工事用出入口設置

② 駐車場整備工事

③ 仮囲、工事用出入口撤去
- B型ﾊﾞﾘｰﾄﾞ…335.9m
A型ﾊﾞﾘｰﾄﾞL=4m 2基
敷鉄板 5'x20'…4枚

工事 ステップ5（北側外構整備）

胎内市教育委員会			工事名称	中条小学校校舎建設工事（建築工事）	令和5年2月
総合企画設計埼玉支店・アトリエR&N 設計共同企業体			図面名称	工事計画図（5）	S=1/400 (A1) S=1/800 (A3) A-128
一級建築士事務所 東京都知事登録 第59829号 一級建築士登録 第260001号 管理建築士 田上雅章					