

設 計 書

胎内市立中条小学校備品(カーテン等)

No.	品 名	数量	単位	単 価	金 額	備 考
	カーテン等	1	式			内訳1
	カーテン吊り込み費	1	式			
	ブラインド取付工事費	1	式			
	運搬、搬入、諸経費	1	式			
	小計					
	消費税					
	合計					

【内訳1】

カーテン等 内訳明細書

No.	教室名	サイズ(開口部)	数量	単位	品名	規格	単価	金額
	【1階】							
1	男性休養コーナー	W1885×H1815	1	枚	ドレープカーテン/1.5ヒダ	片開・タッセル		
2	女性休養コーナー	W1885×H1815	1	枚	ドレープカーテン/1.5ヒダ	片開・タッセル		
3	給食準備室	W1887×H1815	1	枚	ドレープカーテン/1.5ヒダ	片開・タッセル		
4	給食準備室	W900×H1900	1	枚	ドレープカーテン/1.5ヒダ	片開・タッセル		
5	校歴室	W1885×H1815	1	枚	横型ブラインド	上下		
6	技能員室	W1885×H1815	1	枚	ドレープカーテン/1.5ヒダ	片開・タッセル		
7	教育相談室	W1885×H1815	1	枚	ドレープカーテン/1.5ヒダ	片開・タッセル		
8	印刷作業室	W1885×H1815	1	枚	ドレープカーテン/1.5ヒダ	片開・タッセル		
9	心の教室兼隔離室	W1885×H1815	1	枚	ドレープカーテン/1.5ヒダ	片開・タッセル		
10	保健室	W7790×H1815	1	枚	ドレープカーテン/1.5ヒダ	両開・タッセル		
11	放送室	W1885×H1815	1	枚	ドレープカーテン/1.5ヒダ	片開・タッセル		
12	職員室	W7690×H1815	1	枚	ドレープカーテン/1.5ヒダ	両開・タッセル		
13	職員室	W7690×H1815	1	枚	レースカーテン/1.5ヒダ	両開・タッセル		
14	職員室	W7740×H1815	1	枚	ドレープカーテン/1.5ヒダ	両開・タッセル		
15	職員室	W7740×H1815	1	枚	レースカーテン/1.5ヒダ	両開・タッセル		
16	職員室	W7790×H1815	2	枚	ドレープカーテン/1.5ヒダ	両開・タッセル		
17	職員室	W7790×H1815	2	枚	レースカーテン/1.5ヒダ	両開・タッセル		
18	職員室	W3855×H1815	1	枚	ドレープカーテン/1.5ヒダ	片開・タッセル		
19	職員室	W3855×H1815	1	枚	レースカーテン/1.5ヒダ	片開・タッセル		
20	校長室	W3855×H1815	2	枚	ドレープカーテン/1.5ヒダ	片開・タッセル		
21	校長室	W3855×H1815	2	枚	レースカーテン/1.5ヒダ	片開・タッセル		
22	会議室	W3855×H1815	1	枚	ドレープカーテン/1.5ヒダ	片開・タッセル		

カーテン等 内訳明細書

No.	教室名	サイズ(開口部)	数量	単位	品名	規格	単価	金額
23	会議室	W3855×H1815	1	枚	レースカーテン/1.5ヒダ	片開・タッセル		
24	会議室	W1930×H1815	1	枚	ドレープカーテン/1.5ヒダ	片開・タッセル		
25	会議室	W1930×H1815	1	枚	レースカーテン/1.5ヒダ	片開・タッセル		
26	つばさっ子ボランティア室	W7790×H1815	1	枚	ドレープカーテン/1.5ヒダ	両開・タッセル		
27	通級教室(1)	W5830×H1815	1	枚	ドレープカーテン/1.5ヒダ	両開・タッセル		
28	準備室兼執務室	W1885×H1815	1	枚	ドレープカーテン/1.5ヒダ	片開・タッセル		
29	通級教室(2)	W5830×H1815	1	枚	ドレープカーテン/1.5ヒダ	両開・タッセル		
30	準備室兼執務室	W1885×H1815	1	枚	ドレープカーテン/1.5ヒダ	片開・タッセル		
31	事務休憩室	W3855×H1815	1	枚	ドレープカーテン/1.5ヒダ	片開・タッセル		
32	自習室	W7790×H1815	1	枚	ドレープカーテン/1.5ヒダ	両開・タッセル		
33	楽器室	W3855×H1815	1	枚	ドレープカーテン/1.5ヒダ	片開・タッセル		
34	図工室	W7790×H1815	2	枚	ドレープカーテン/1.5ヒダ	両開・タッセル		
35	図工準備室	W3855×H1815	1	枚	ドレープカーテン/1.5ヒダ	片開・タッセル		
36	理科センター	W3855×H1815	1	枚	ドレープカーテン/1.5ヒダ	片開・タッセル		
37	理科準備室	W3855×H1815	1	枚	ドレープカーテン/1.5ヒダ	片開・タッセル		
38	理科室	W3750×H545	1	枚	ドレープカーテン/1.5ヒダ	片開・タッセル		
39	理科室	W3750×H545	1	枚	遮光カーテン/1.5ヒダ	片開・タッセル		
40	理科室	W7980×H545	1	枚	ドレープカーテン/1.5ヒダ	両開・タッセル		
41	理科室	W7980×H545	1	枚	遮光カーテン/1.5ヒダ	両開・タッセル		
42	理科室	W7790×H1815	1	枚	ドレープカーテン/1.5ヒダ	両開・タッセル		
43	理科室	W7790×H1815	1	枚	遮光カーテン/1.5ヒダ	両開・タッセル		
44	理科室	W3855×H1815	1	枚	ドレープカーテン/1.5ヒダ	片開・タッセル		
45	理科室	W3855×H1815	1	枚	遮光カーテン/1.5ヒダ	片開・タッセル		
46	家庭科室	W7790×H1815	1	枚	ドレープカーテン/1.5ヒダ	両開・タッセル		

カーテン等 内訳明細書

No.	教室名	サイズ(開口部)	数量	単位	品名	規格	単価	金額
47	家庭科室	W3855×H1815	1	枚	ドレープカーテン/1.5ヒダ	片開・タッセル		
48	家庭科準備室	W3855×H1815	1	枚	ドレープカーテン/1.5ヒダ	片開・タッセル		
49	音楽室	W7790×H1815	1	枚	ドレープカーテン/1.5ヒダ	両開・タッセル		
50	音楽室	W3855×H1815	1	枚	ドレープカーテン/1.5ヒダ	片開・タッセル		
51	音楽準備室	W3855×H1815	1	枚	ドレープカーテン/1.5ヒダ	片開・タッセル		
52	和室	W3855×H1815	1	枚	ドレープカーテン/1.5ヒダ	片開・タッセル		
53	和室	W7790×H1815	1	枚	ドレープカーテン/1.5ヒダ	両開・タッセル		
54	和室	W7740×H1815	1	枚	ドレープカーテン/1.5ヒダ	両開・タッセル		
55	図書室	W6950×H3000	2	枚	縦型ブラインド	両開		
56	図書室	W4950×H3000	2	枚	縦型ブラインド	両開		
	【2階】							
57	普通教室1～21(窓側)	W7790×H1815	21	枚	ドレープカーテン/1.5ヒダ	両開・タッセル		
58	普通教室1～21(廊下側)	W1945×H2000	42	枚	ドレープカーテン/1.5ヒダ	片開・タッセル		
59	多目的スペース	W7790×H1815	8	枚	ドレープカーテン/1.5ヒダ	両開・タッセル		
60	給食準備室	W7790×H1815	1	枚	ドレープカーテン/1.5ヒダ	両開・タッセル		
61	縫付タッセル		170	本				
	小計							

胎内市立中条小学校備品(カーテン等) 仕様書

- 1 物品名 胎内市立中条小学校備品(カーテン等)
- 2 購入品及び数量 別紙参照
- 3 納入場所 胎内市大川町 16 番 56 号 胎内市立中条小学校
- 4 納入期限 令和 7 年 7 月 31 日(木)
(納入日は、担当課と協議の上、決定すること。)

5 品質等

①ドレープカーテン

- 「川島織物セルコン トーロ」と同等品以上のものとし、以下の要件を満たすこと。
 - ・ 防炎ラベル付
 - ・ ポリエステル 100%
 - ・ ウォッシュャブル
 - ・ グリーン購入法適応
 - ・ 抗菌等加工
- 色彩は標準色とし、担当課と協議のうえ決定すること。
- カーテンは、各窓枠のカーテンボックス内に取り付けること。サイズは、窓枠寸法にカーテンボックスの高さ(概ね 6 cm)を加えたものを想定すること。
- カーテンには、フックやタッセルの取付け部品を含むこと。
 - ※カーテンレールは取り付け済み。
- タッセルは、共材を布地に縫付けのうえ、マジックテープ留めとする。

②レースカーテン

- 「川島織物セルコン グトゥ」同等品以上のものとし、以下の要件を満たすこと。
 - ・ 防炎ラベル付
 - ・ ポリエステル 100%
 - ・ ウォッシュャブル
 - ・ 防汚
 - ・ 遮熱
 - ・ 透過率 約 50%
- 色彩は標準色とし、担当課と協議のうえ決定すること。
- カーテンは、各窓枠のカーテンボックス内に取り付けること。なお、サイズは、窓枠寸法にカーテンボックスの高さ(概ね 6 cm)を加えたものを想定すること。

- カーテンには、フックの取付け部品を含むこと。※カーテンレールは取り付け済み。
- レースカーテンは、ループタッセルを使用する。

③遮光カーテン

- 「川島織物セルコン タルパ」と同等品以上のものとし、以下の要件を満たすこと。
 - ・ 防炎ラベル付
 - ・ ポリエステル 100%
 - ・ ウォッシュャブル
 - ・ 遮光1級
 - ・ グリーン購入法適応
- 色彩は標準色とし、担当課と協議のうえ決定すること。
- カーテンは、各窓枠のカーテンボックス内に取り付けること。なお、サイズは、窓枠寸法にカーテンボックスの高さ(概ね6 cm)を加えたものを想定すること。
- カーテンには、フックやタッセルの取付け部品を含むこと。※カーテンレールは取り付け済み。
- タッセルは、共材を布地に縫付けのうえ、マジックテープ留めとする。

④校歴室ブラインド

- 「立川ブラインド パーフェクトシルキー」と同等品以上のものとし、以下の要件を満たすこと。
 - ・ 横型ブラインド(ポール式)
 - ・ スラット幅 25 mm
 - ・ 遮熱スラッドであること。
 - ・ 光漏れ防止のため、昇降用コードを通す穴のないスラットを使用した製品であること。
- 色彩は標準色とし、担当課と協議のうえ決定すること。
- ブラインドは、各窓枠のブラインドボックス内に取り付けること。なお、サイズは、窓枠寸法にカーテンボックスの高さ(概ね6 cm)を加えたものを想定すること。

⑤図書室ブラインド

- 「立川ブラインド ラインドレープ/ミント」と同等品以上のものとし、以下の要件を満たすこと。
 - ・ 防炎認定品であること。
 - ・ 縦型ブラインド(ループコード式)
 - ・ スラット幅 100 mm
 - ・ 生地は防炎であり、且つ水拭き可能である事。
 - ・ 熱線遮蔽加工を施したガラス繊維の生地を使用すること。
- 色彩は標準色とし、担当課と協議のうえ決定すること。
- ブラインドは、各窓枠のブラインドボックス内に取り付けること。なお、サイズは、窓枠寸法にカーテンボックスの高さ(概ね6 cm)を加えたものを想定すること。

6 その他

- ① 納入物品は、全て新品・未使用品とし、関連法令及び最新基準に適合した製品であること。製品の安全性及び品質保証については、社会通念上認められている機関等による適正基準等を満たした製品であること。
また、納入完了後の検査合格から1年以内（1年以上の保証期間がある物品については、その保証期間とする。）に、正常な使用にかかわらず物品に不具合が生じた場合や、メーカー又は受注者の責任に帰する故障・破損、不良その他不具合が生じた場合は、速やかに無償で納入品の交換又は修理の処置をすること。
- ② カーテン等の取り付けは、全て受託者が行うこと。
- ③ 納入に係る費用（搬入、養生、組立、据付、調整等）は、全て受託者の負担にて行うものとし、それらに要する雑消耗品、作業費、運搬料等一切の費用を見積金額に含むものとする。
- ④ 物品搬入にあたっては、担当課の指示に従い設置すること。また、既設の設備、備品等を傷つけないよう配慮すること。万が一破損した場合は、受注者が負担し原状に復旧すること。
- ⑤ 納入に際しては全購入品に対して現地調整し現場採寸を必ず行うこと。
なお、新校舎が工事中であるため、担当課の指示に従い、図面寸法と実測寸法に差異があった場合は、担当課と協議の上、対応すること。
- ⑥ 別添資料に基づき、契約後、素材・色・柄については担当課と打合せ承認を受けた後、縫製に取り掛かること。
- ⑦ 期間中は、担当課の指示に従い、相互協力して工程調整を行うこと。
- ⑧ 同等品、廃盤若しくは製造中止等により参考品と異なる物品を納入する場合は、入札公告内の「設計図書等に対する質問及び回答」で示す受付期限までに、別紙「同等品確認申請書」を提出すること。
結果については入札公告内の「設計図書等に対する質問及び回答」で示す方法にて回答する。
- ⑨ 支払条件は、物品の納品が完了した後に行う検査に合格した後、適法な支払請求書を受領した日から30日以内に支払うものとする。
- ⑩ 胎内市財務規則、同規則別記3の物品購入契約約款及び本仕様書に基づき履行するものとし、定めのない事項については、発注者と受注者とが協議の上決定するものとする。

○問い合わせ

胎内市 学校教育課 施設係

TEL 0254-47-2711（内線 2315） FAX 0254-47-2935

別紙

令和 年 月 日

あて先 胎内市長

住 所
商号又は名称
代 表 者 名
電 話 番 号
F A X 番 号

同等品確認申請書

令和 年 月 日付で公告のあった次の入札について、同等品の確認をお願いします。

1. 件 名

2. 同等品候補

品 名	メーカー名	規格及び付属品等

【注意事項】

※提出は、持参又はFAXとします。



(FAXによる提出の場合は、送信後、担当課まで必ずご連絡ください。)

学校教育課 TEL : 0254-47-2711 (内線 2315) FAX : 0254-47-2935


※「2. 同等品候補」欄には、同等品の認定を受けたい物品メーカー・規格・付属品等を記入してください。(同等品候補が複数あっても構いません。)

※同等品候補のカタログ等を添付してください。



※審査の結果については、入札公告で示す方法により回答します。

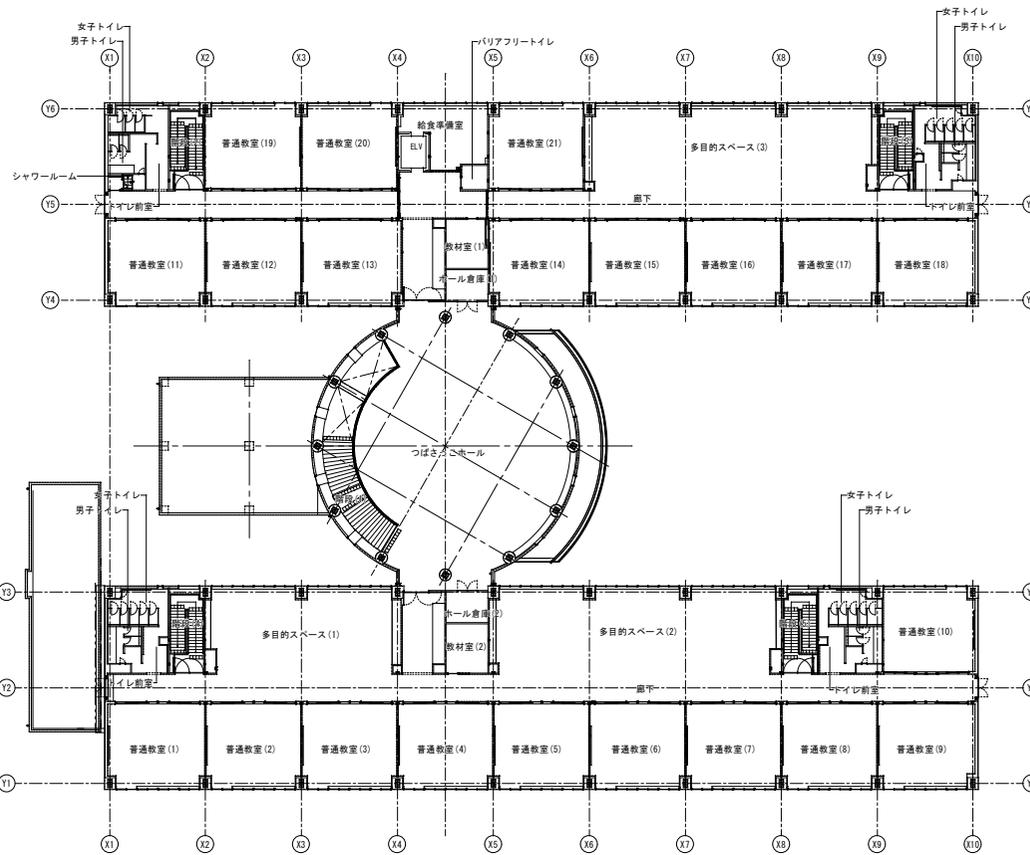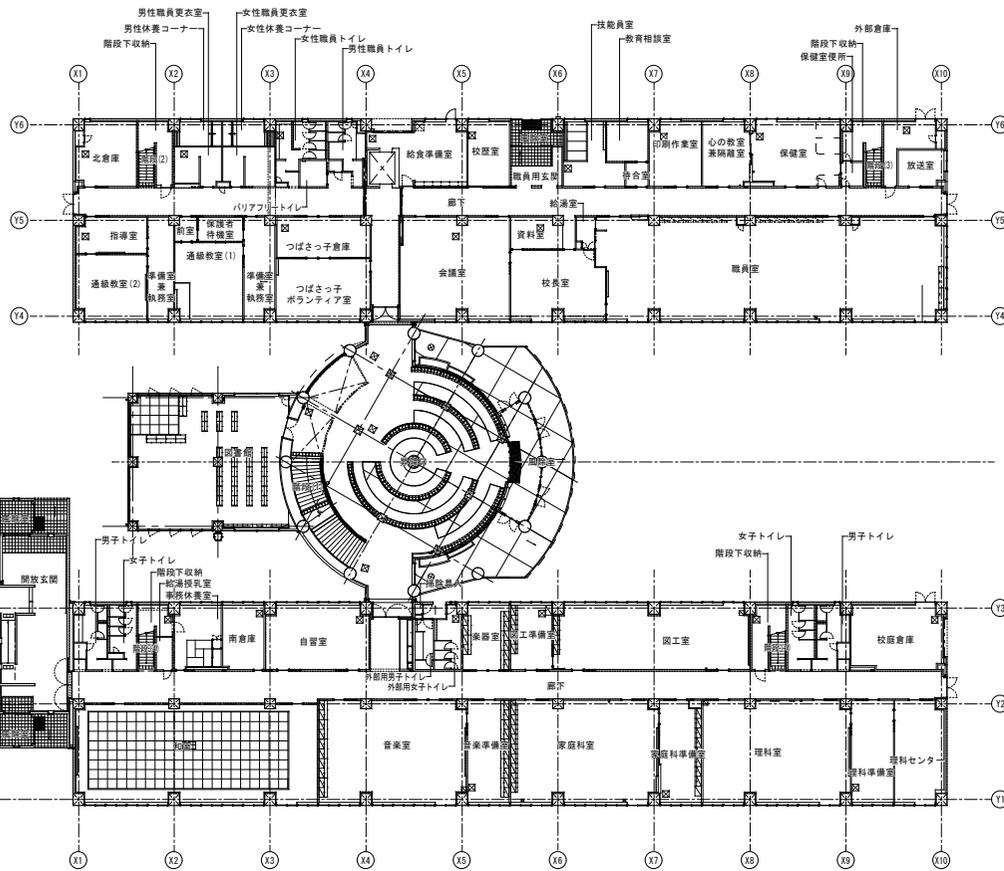


室名	風除室
床	コンクリート洗い出し仕上 (赤玉石3分)
幅木	-
壁	W-3
天井	FK16.0-FK16.0
備考	

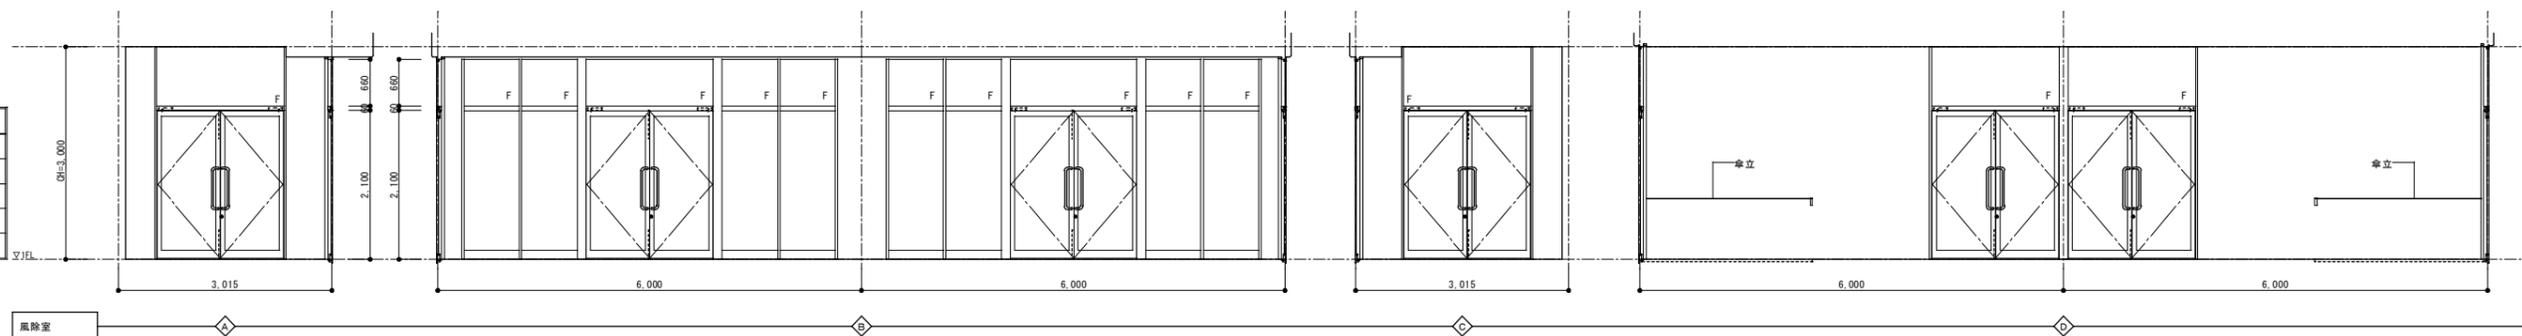

室名	図書館
床	天然木フローリング t12 (直張リタイプ)
幅木	木製幅木 H100
壁	W-1+EP-G FLP-3+EP-G
天井	GB-Rt9.5+DR(F) t9
備考	書架

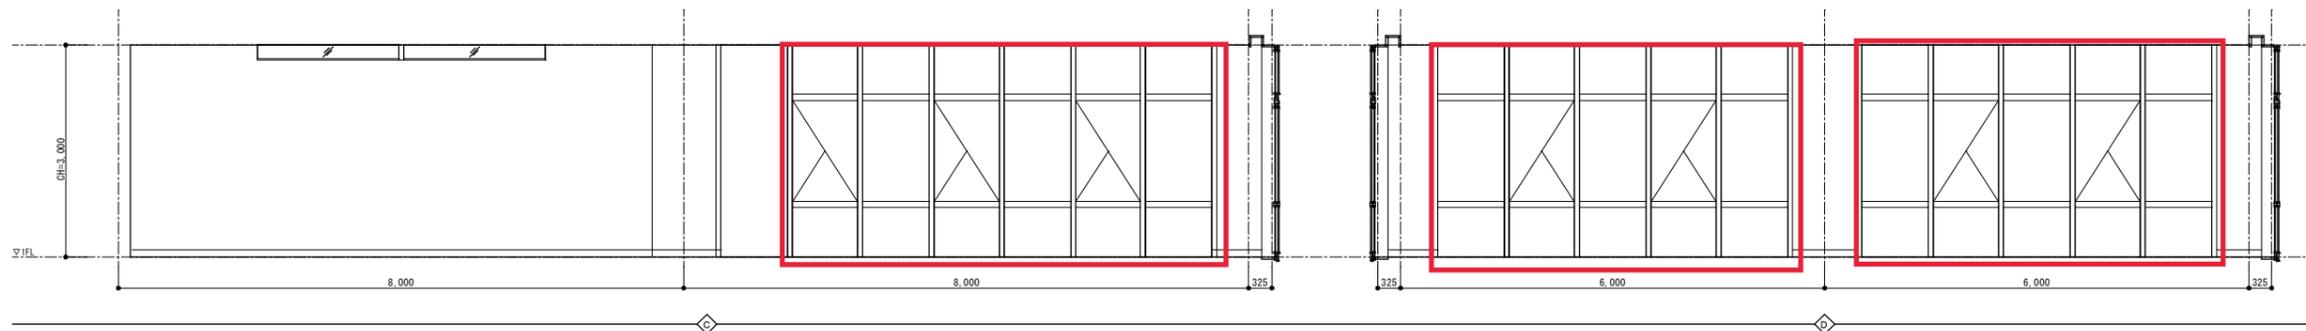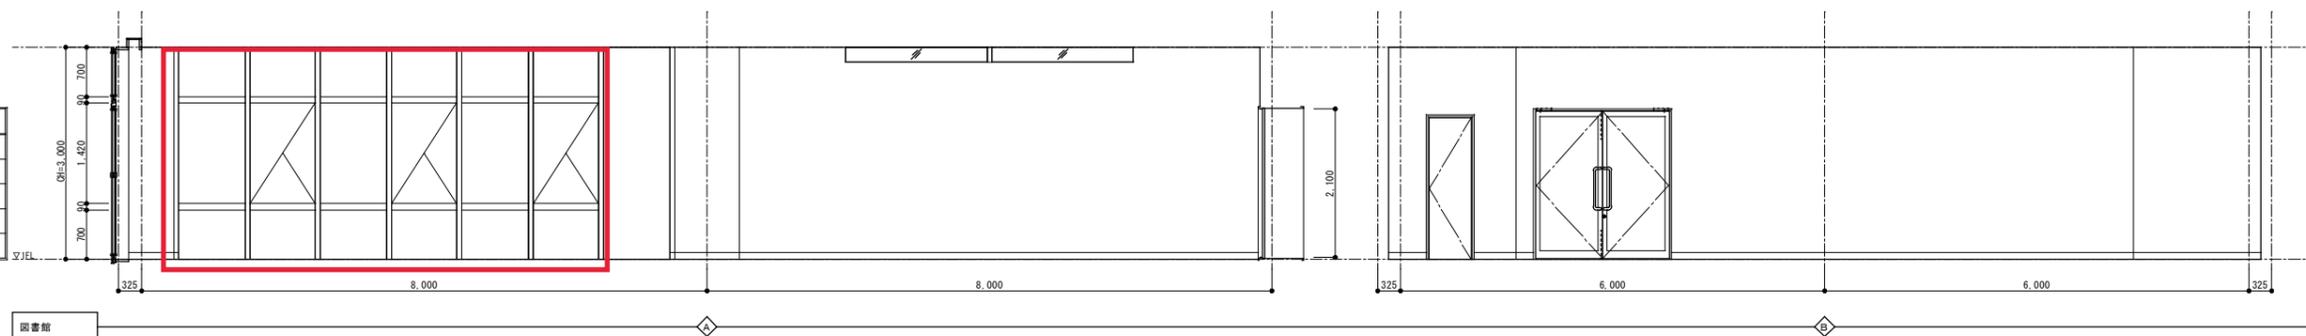



室名	資料室
床	VS t2.0
幅木	ビニル幅木 H100
壁	FLP-1+EP-G W-1+EP-G
天井	GB-0(T)t9
備考	

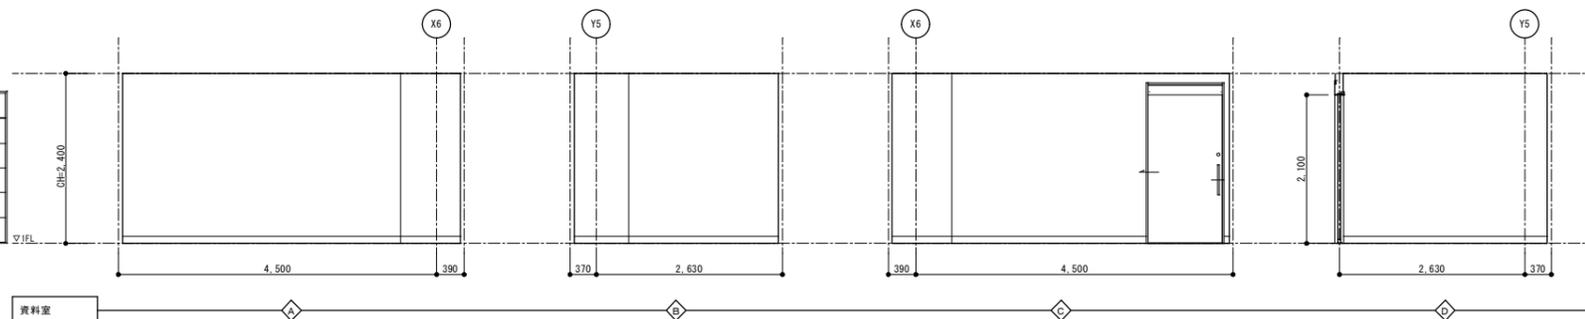


カーテン等設置箇所

		胎内市教育委員会		工事名称	中条小学校校舎建設工事 (建築工事)	令和5年2月
		総合企画設計埼玉支店・アトリエR&N 設計共同企業体		図面名称	1階展開図 (2)	S=1/50(A1) S=1/100(A3)
		一級建築士事務所 東京都知事登録 第59829号 一級建築士登録 第260001号 管理建築士 田上雅章				A-039


室名	校長室
床	VS t2.0 (直張りタイプ)
幅木	ビニル幅木 H100
壁	W-1+EP-G FLP-1+EP-G
天井	GB-Rt9.5+DR(F) t9
備考	

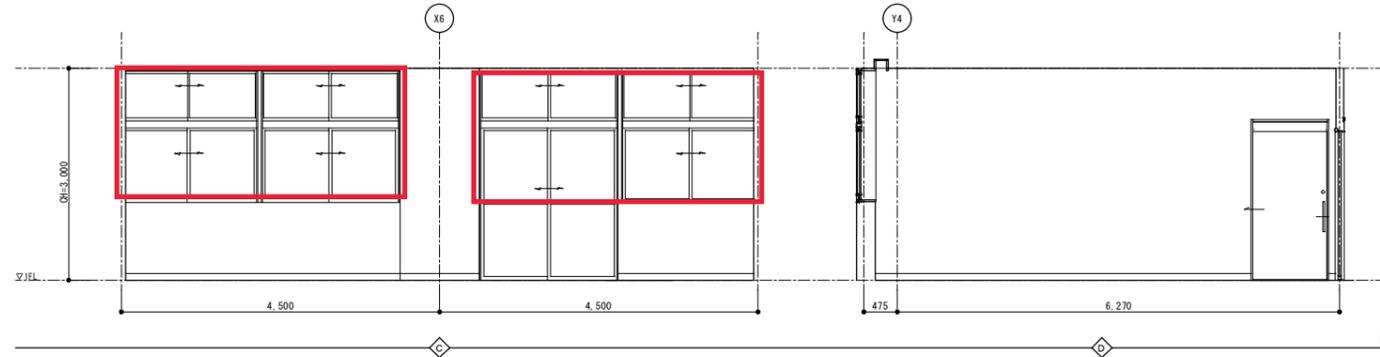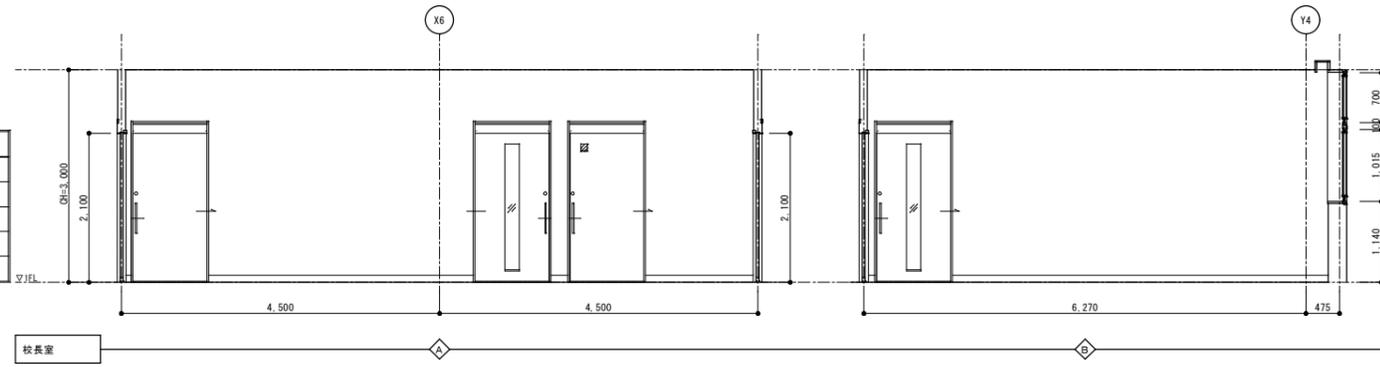


室名	給湯室
床	VS (汚) t2.0
幅木	ビニル幅木 H100
壁	W-1+EP-G FLP-1+EP-G
天井	GB-D(T) t9
備考	流し台

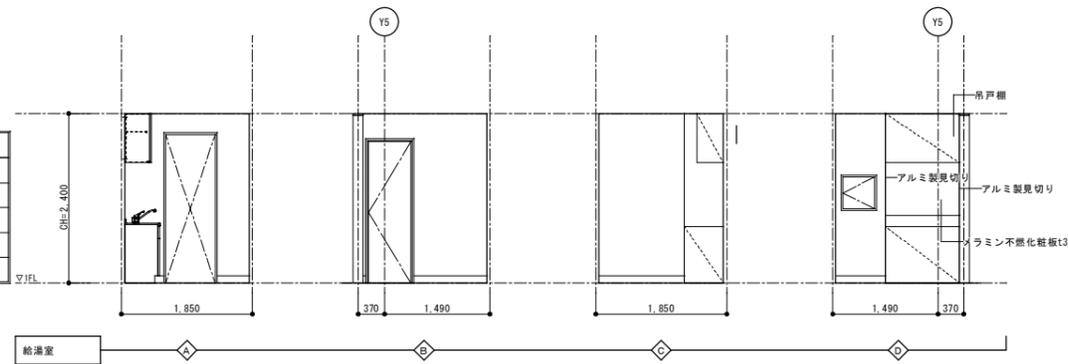

室名	更衣室
床	VS t2.0
幅木	ビニル幅木 H100
壁	W-1+EP-G FLP-1+EP-G
天井	GB-D(T) t9
備考	

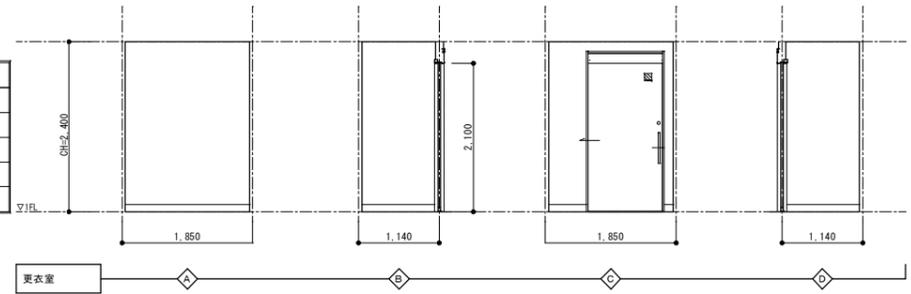


室名	風除室
床	CT300角
幅木	CT100角 H100
壁	W-1+EP-G FLP-1+EP-G
天井	GB-Rt9.5+DR(F) t9
備考	



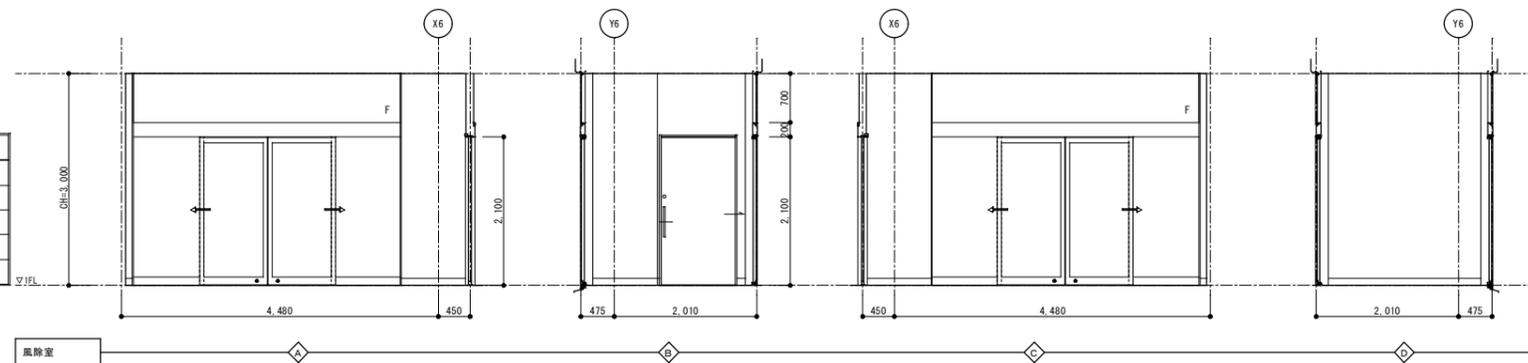


 カーテン等設置箇所

室名	職員用玄関
床	CT300角 天然木フローリング t12 (重張りタイプ)
幅木	CT100角 H100
壁	FLP-1+EP-G W-1+EP-G
天井	GB-Rt9.5+DR(F) t9
備考	下駄箱

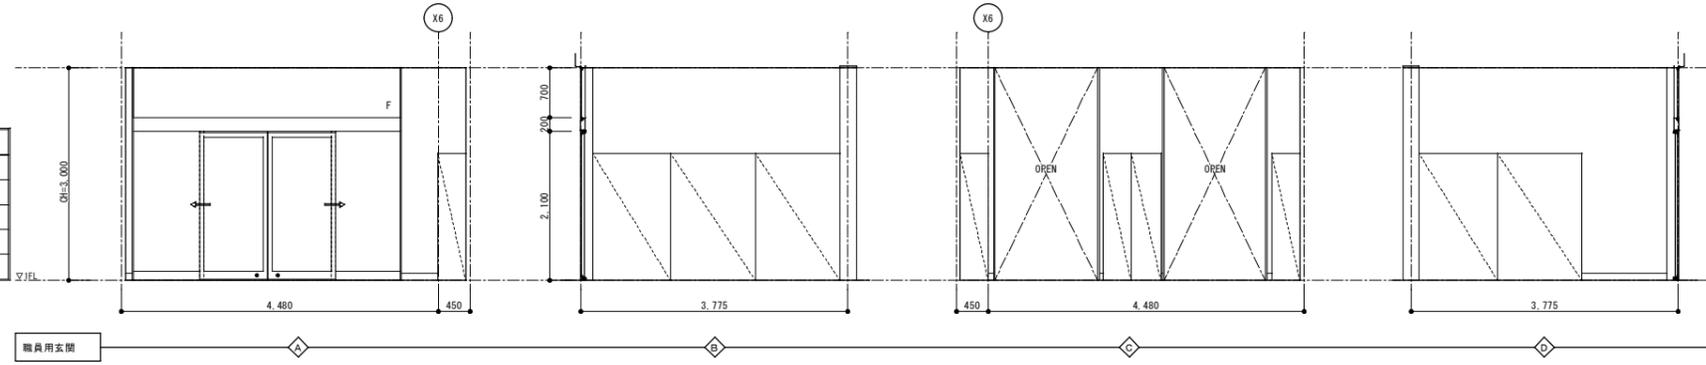



室名	職員室
床	TC t6.5
幅木	ビニル幅木 H100
壁	FLP-1+EP-G W-1+EP-G
天井	GB-Rt9.5+DR(F) t9
備考	準構造耐震天井

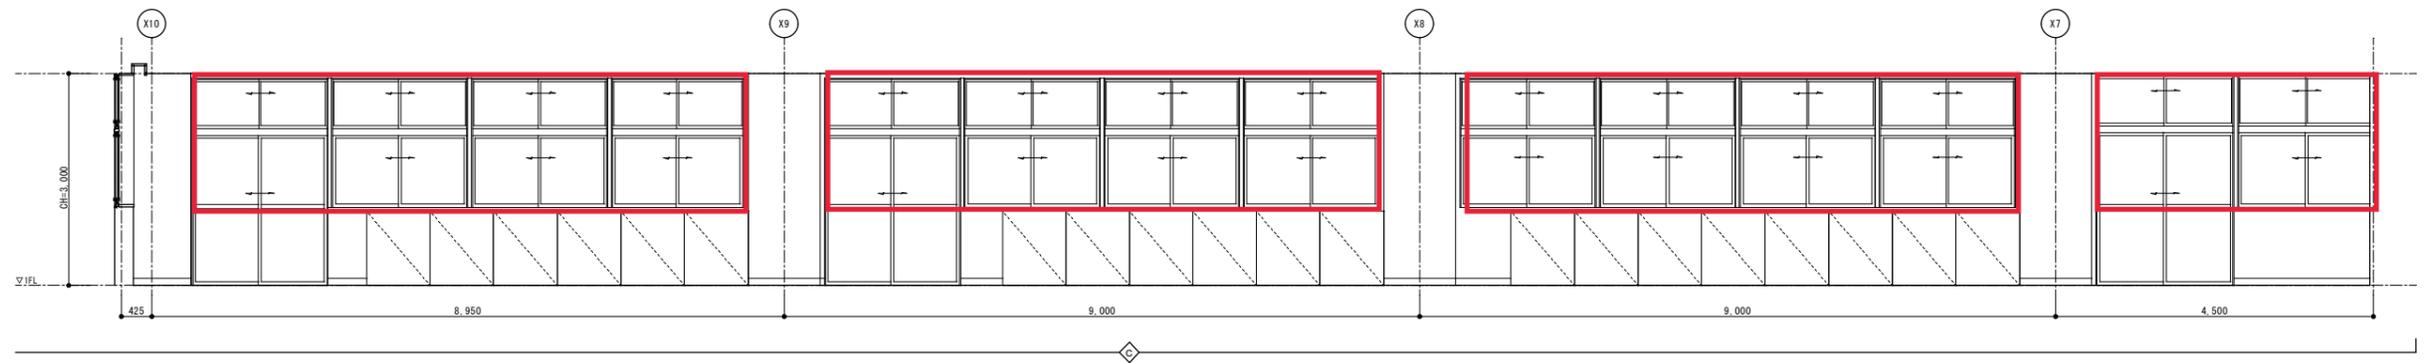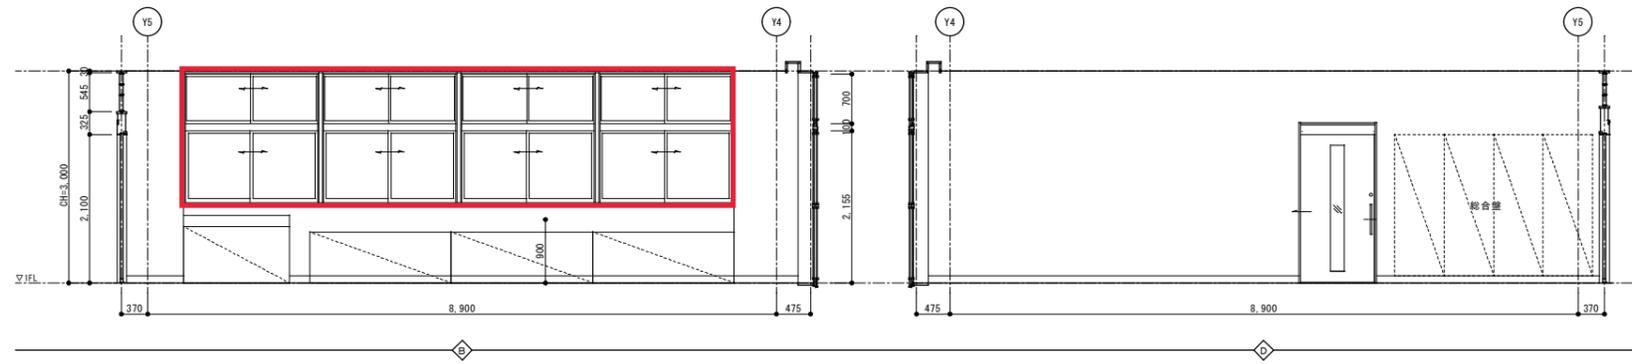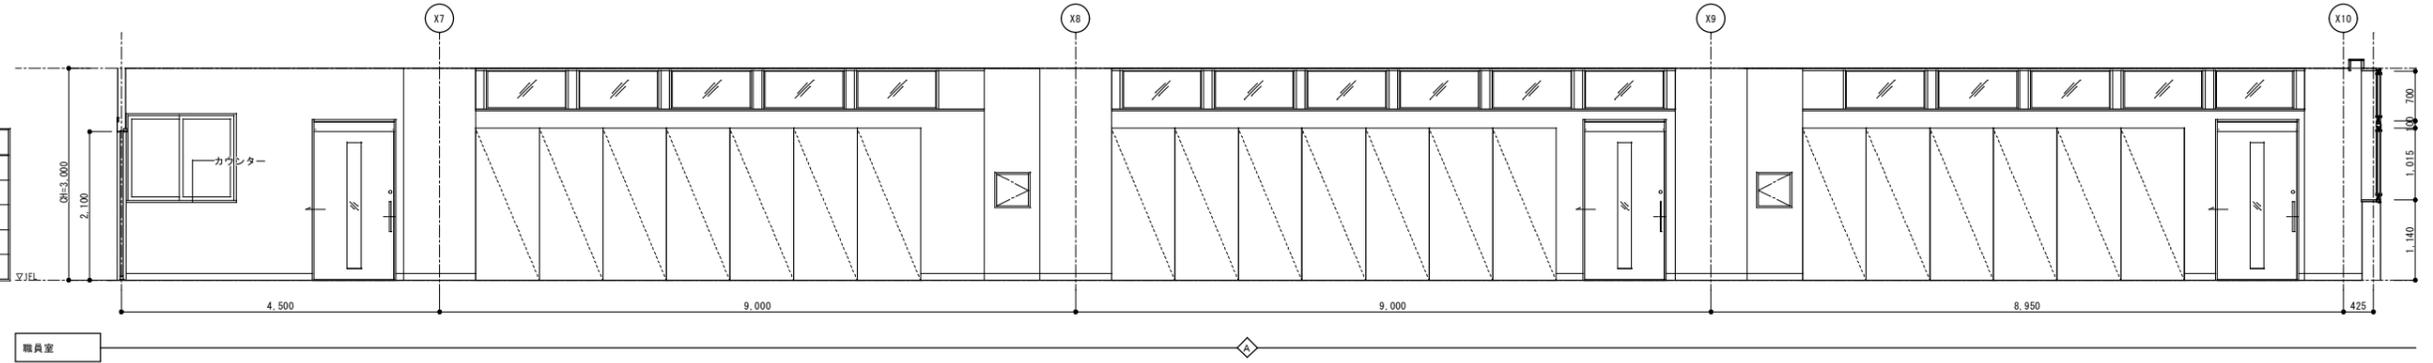



カーテン等設置箇所

胎内市教育委員会		工事名称	中条小学校校舎建設工事 (建築工事)	令和5年2月
総企画設計埼玉支店・アトリエR&N 設計共同企業体 <small>一級建築士事務所 東京都知事登録 第59829号 一級建築士登録 第260001号 管理建築士 田上雅章</small>		図面名称	1階展開図 (4)	S=1/50(A1) S=1/100(A3)
				A-041

室名	会議室
床	TC t6.5
幅木	ビニル幅木 H100
壁	FLP-1+EP-G W-1+EP-G
天井	GB-Rt9.5+DR(F) t9
備考	

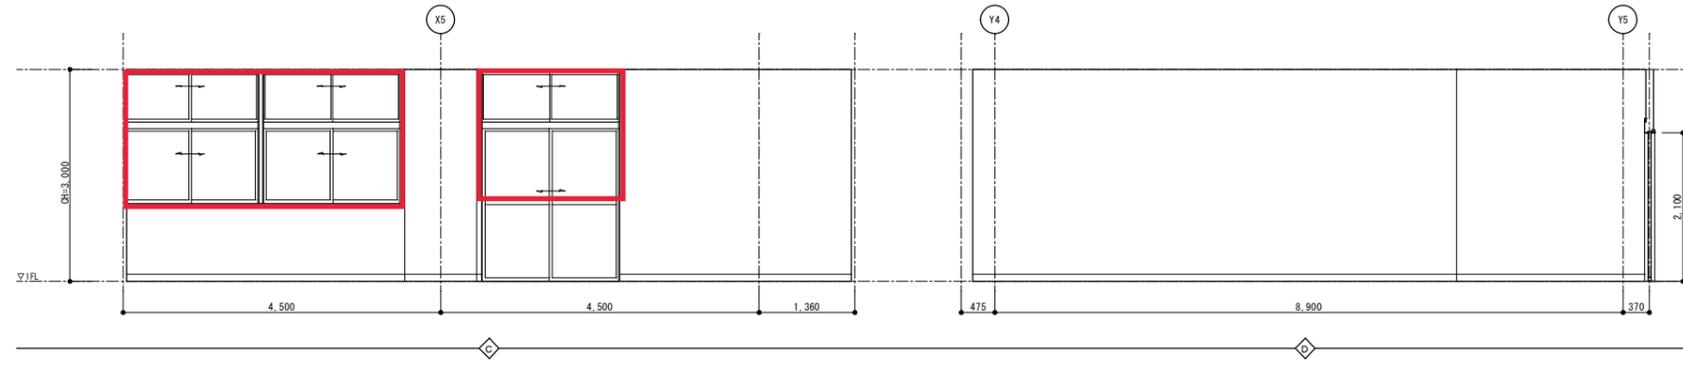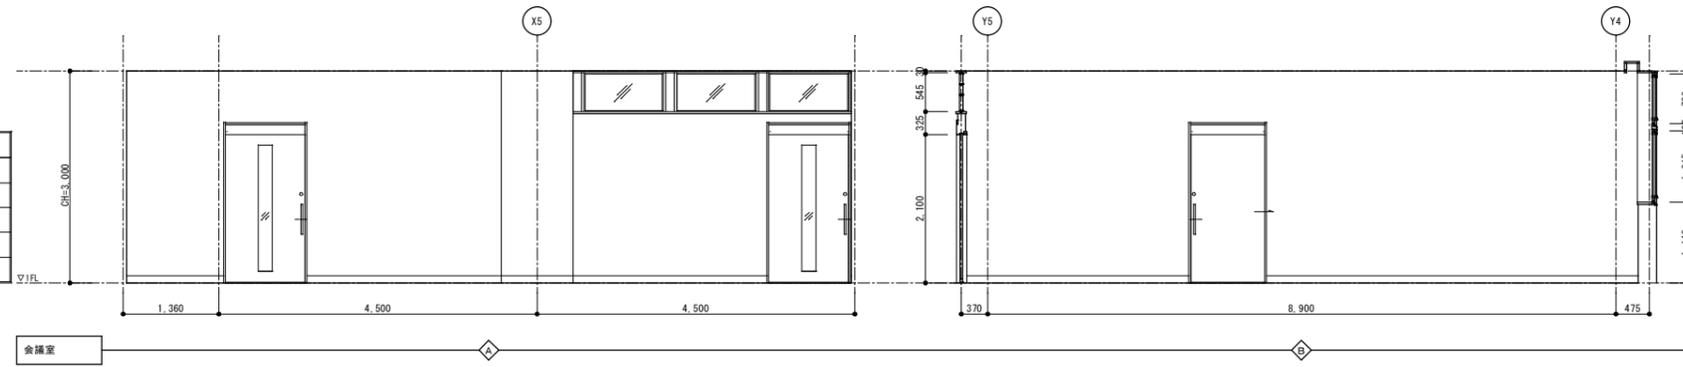


室名	保健室
床	VS (汚) t2.0
幅木	ビニル幅木 H100
壁	FLP-1+EP-G W-1+EP-G
天井	GB-Rt9.5+DR(F) t9
備考	

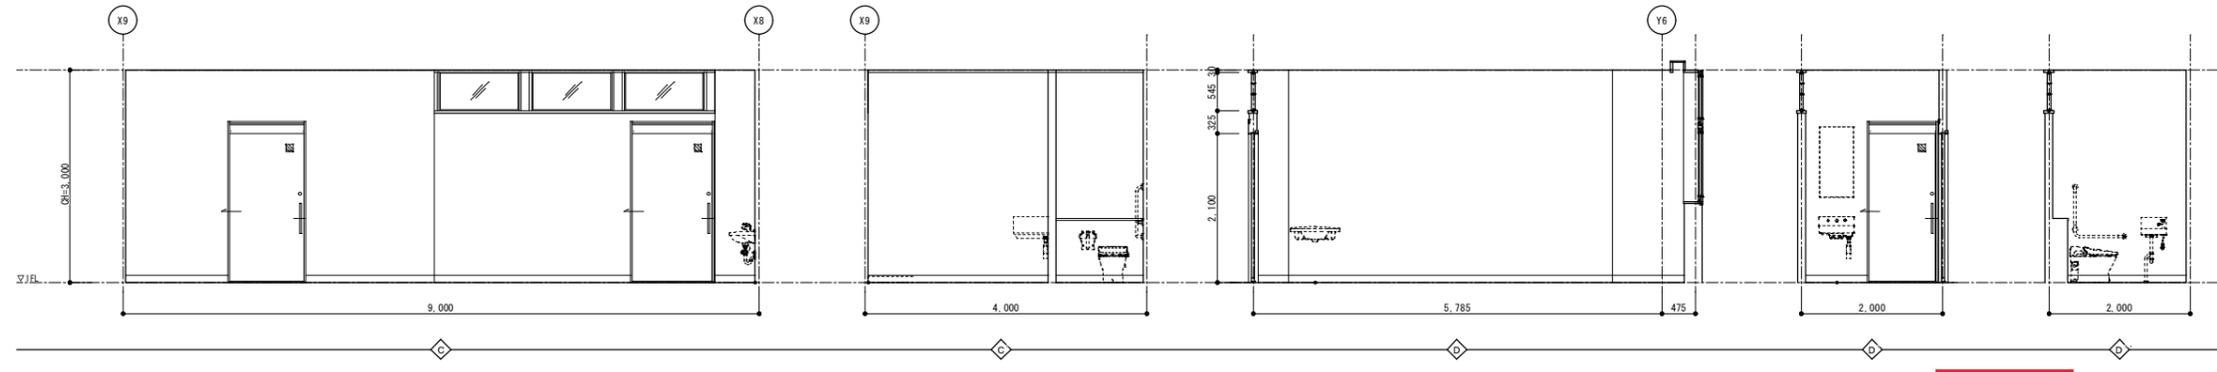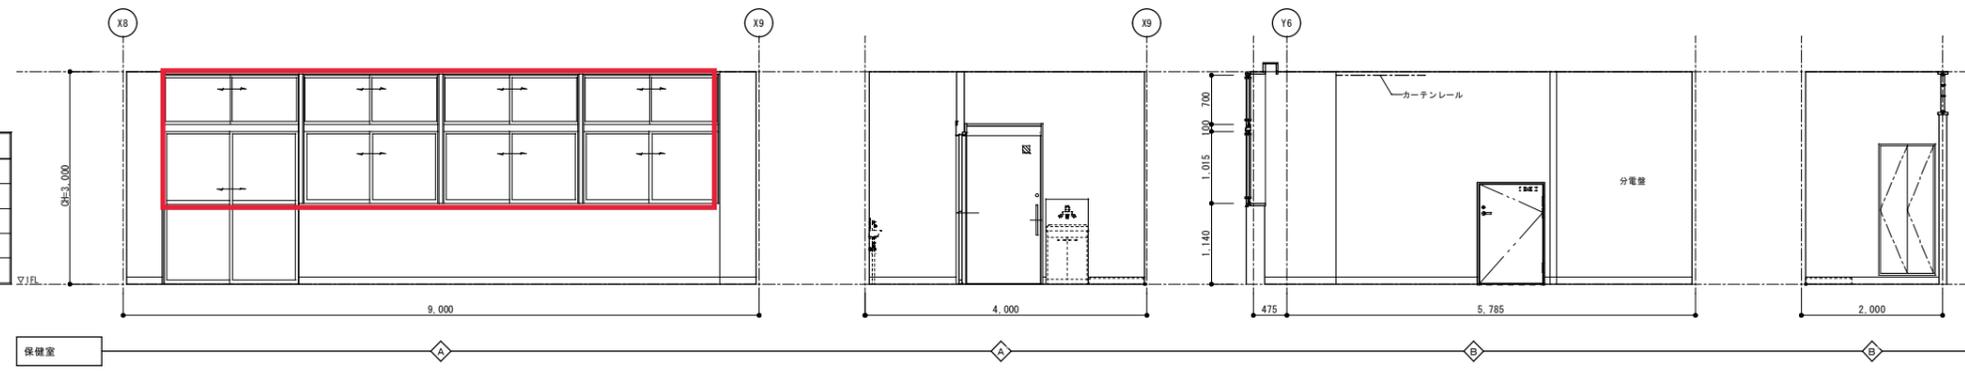


 カーテン等設置箇所


室名	心の教室兼隔離室
床	VS (坪) t2.0
幅木	ビニル幅木 H100
壁	W-1+EP-G FLP-1+EP-G
天井	GB-D(T)t9
備考	

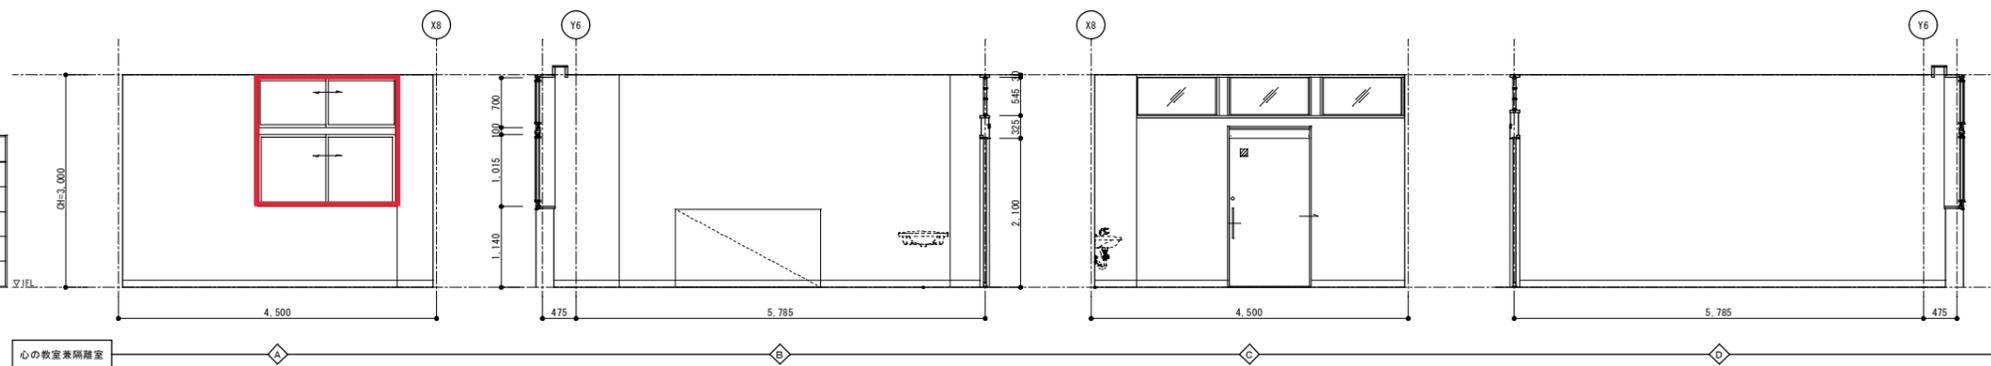


室名	印刷作業室
床	VS t2.0
幅木	ビニル幅木 H100
壁	FLP-1+EP-G W-1+EP-G
天井	GB-D(T)t9
備考	

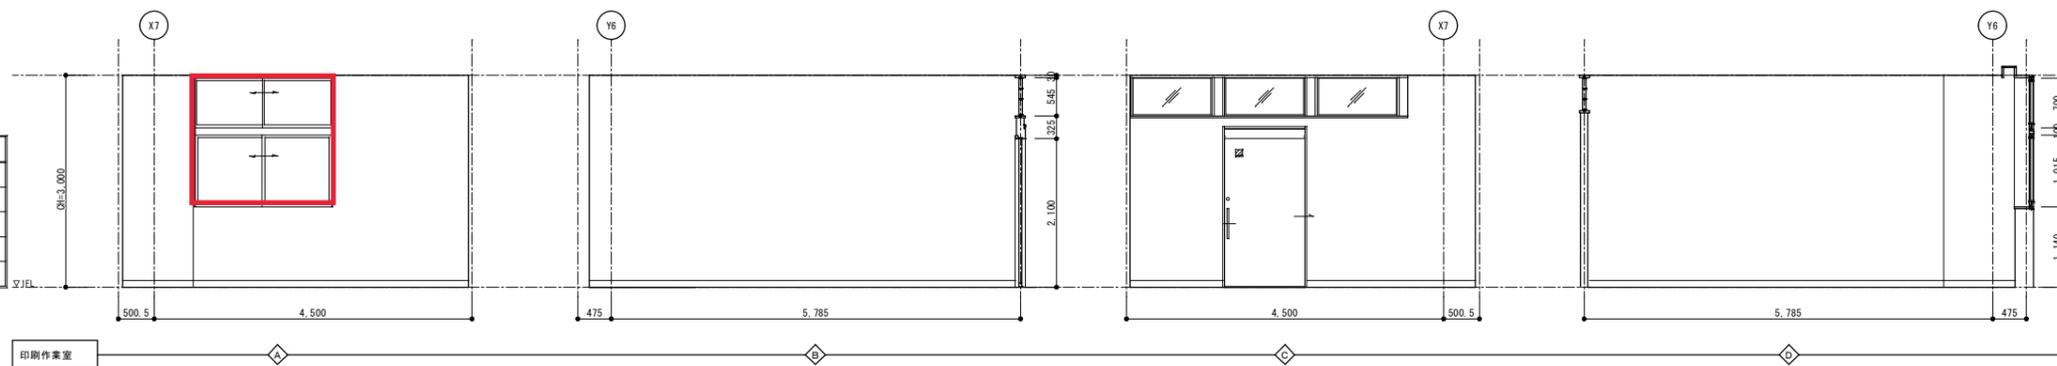

室名	教育相談室
床	複合(ナラ)フローリング t12 (置張りタイプ)
幅木	木製幅木 H100
壁	W-1+EP-G
天井	GB-Rt9, S+DR(F) t9
備考	

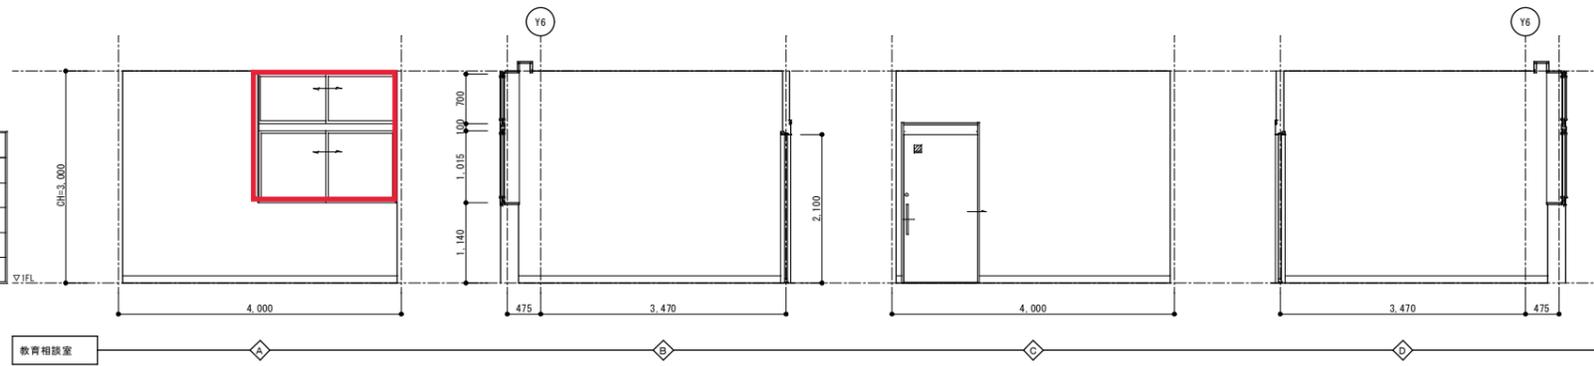


室名	待合室
床	複合(ナラ)フローリング t12 (置張りタイプ)
幅木	木製幅木 H100
壁	W-1+EP-G FLP-1+EP-G
天井	GB-D(T)t9
備考	

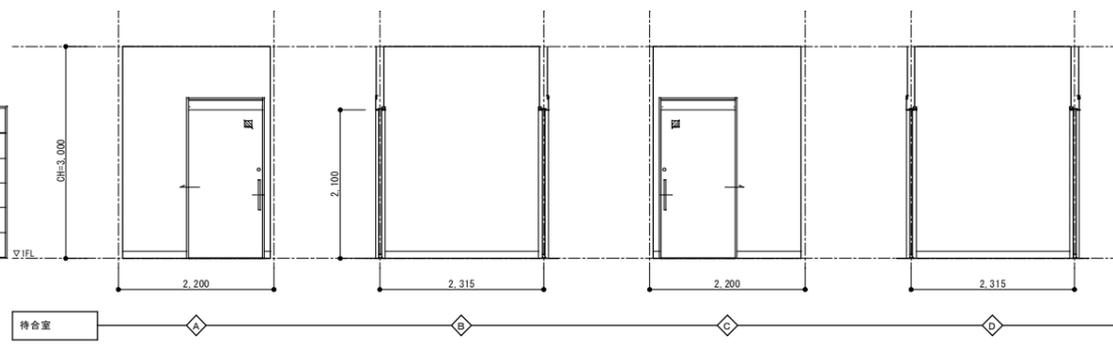


カーテン等設置箇所

		胎内市教育委員会		工事名称	中条小学校校舎建設工事(建築工事)	令和5年2月
		総合企画設計埼玉支店・アトリエR&N 設計共同企業体		図面名称	1階展開図(6)	S=1/50(A1) S=1/100(A3)
		一級建築士事務所 東京都知事登録 第59829号 一級建築士登録 第260001号 管理建築士 田上雅章				
				A-043		


室名	技能員室
床	VS12.0 畳張り(ポリプロピレンt17)
幅木	ビニル幅木 H100 畳寄せ
壁	W-1+EP-G FLP-1+EP-G
天井	GB-D(T)t9
備考	

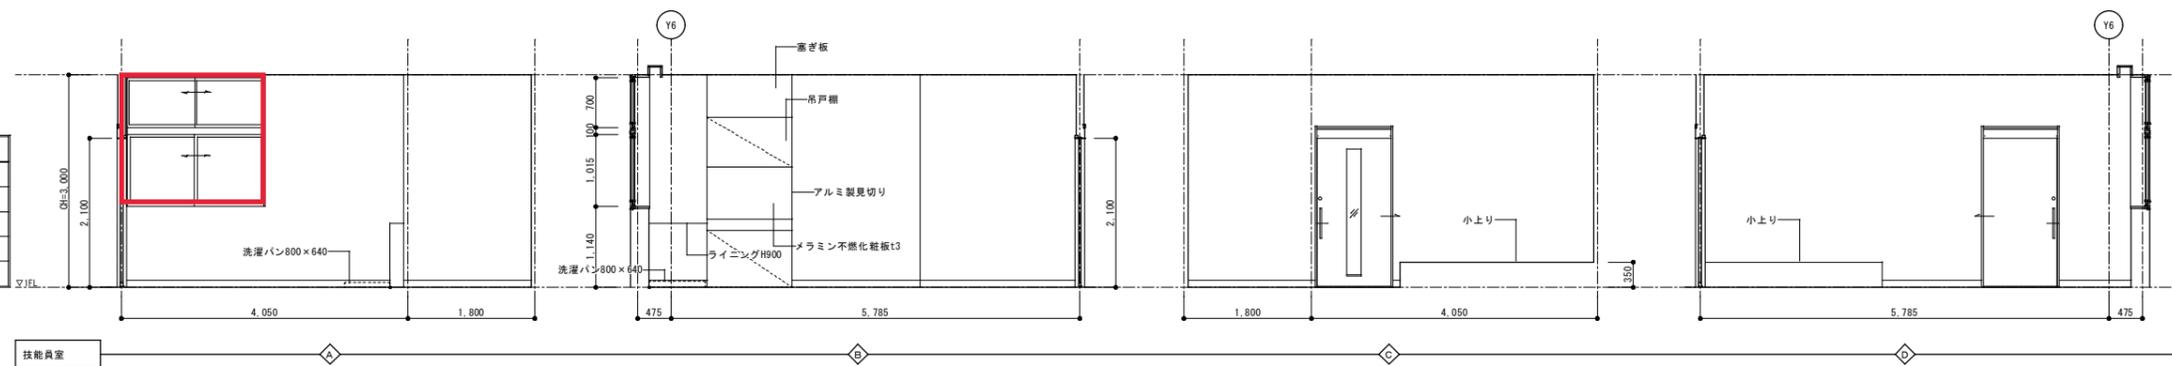


室名	男性職員更衣室
床	VS12.0
幅木	ビニル幅木 H100
壁	W-1+EP-G FLP-1+EP-G
天井	GB-D(T)t9
備考	

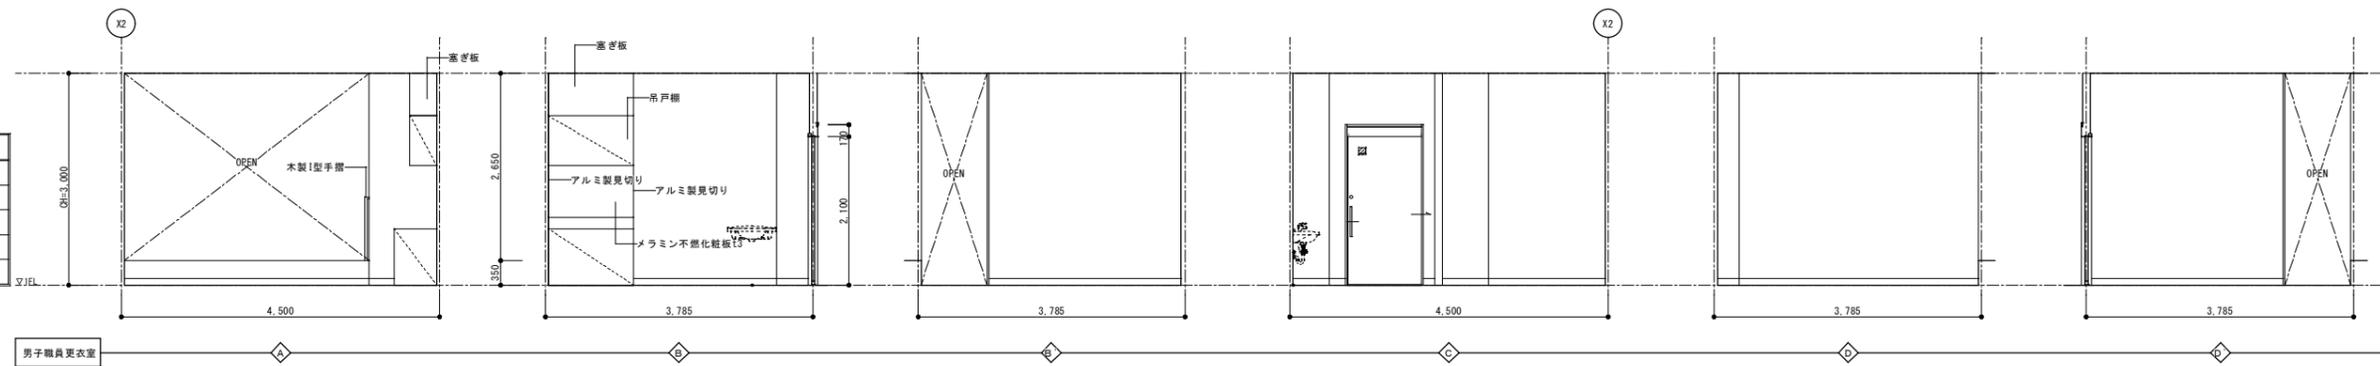

室名	男性休養コーナー
床	畳張り
幅木	畳寄せ
壁	W-1+EP-G
天井	GB-D(T)t9
備考	

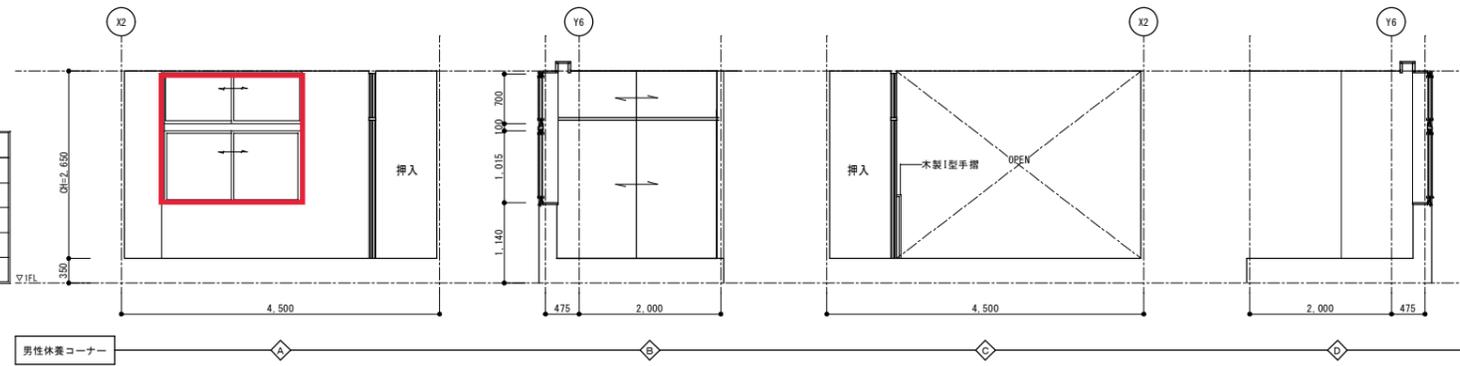


室名	女性職員更衣室
床	VS12.0
幅木	ビニル幅木 H100
壁	W-1+EP-G FLP-1+EP-G
天井	GB-D(T)t9
備考	

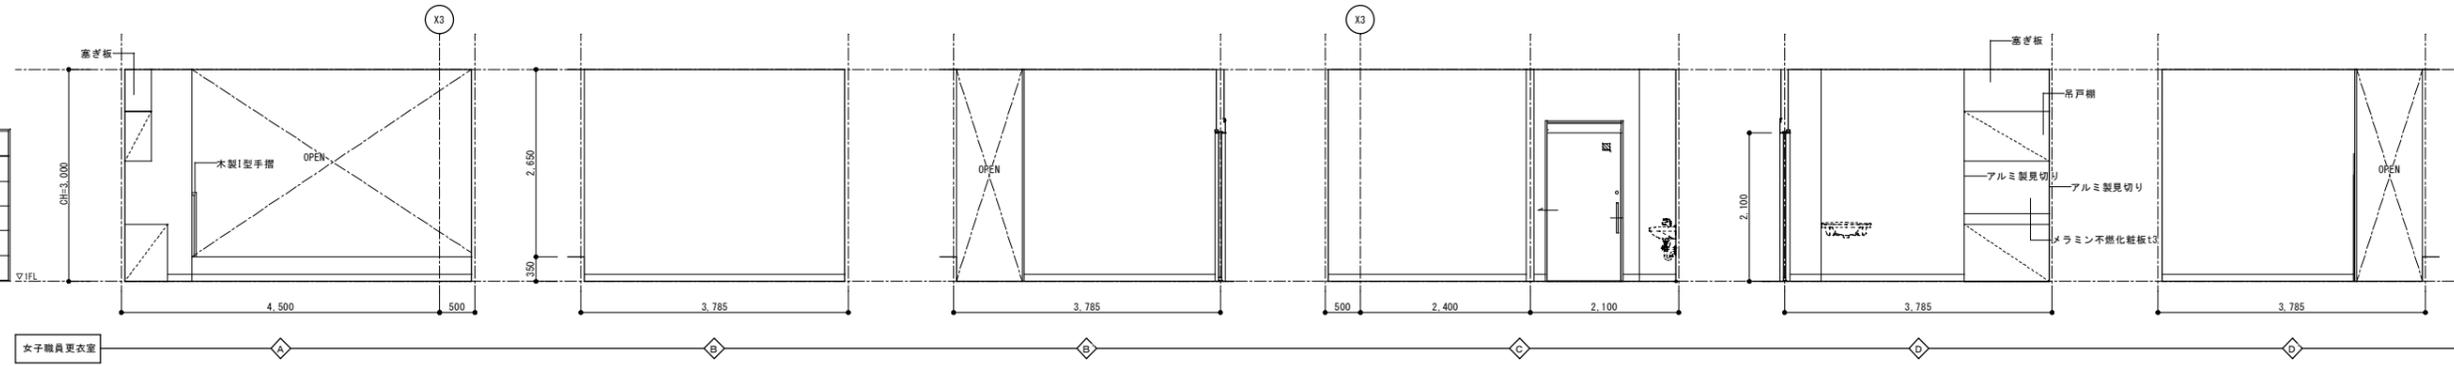



 カーテン等設置箇所

胎内市教育委員会		工事名称	中条小学校校舎建設工事(建築工事)	令和5年2月
総合画設計埼玉支店・アトリエR&N 設計共同企業体 一級建築士事務所 東京都知事登録 第59829号 一級建築士登録 第260001号 管理建築士 田上雅章		図面名称	1階展開図(7)	S=1/50(A1) S=1/100(A3)
				A-044

室名	女性休養コーナー
床	畳張り
幅木	畳寄せ
壁	W-1+EP-G
天井	GB-D(T)t9
備考	

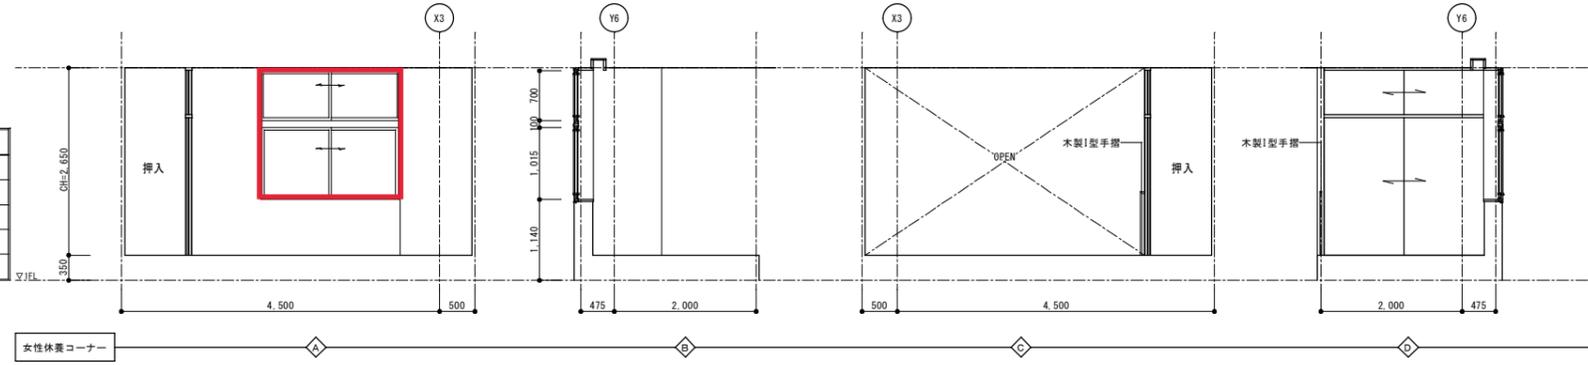


室名	給食準備室
床	VS(汚) t2.0
幅木	ビニル幅木 H100
壁	W-1+EP-G FLP-1+EP-G FLP-2+EP-G
天井	GB-D(T)t9
備考	

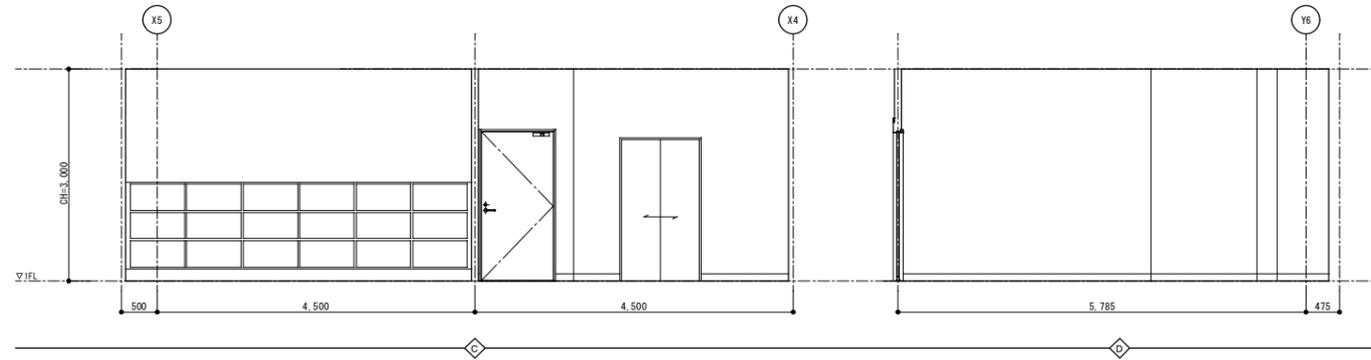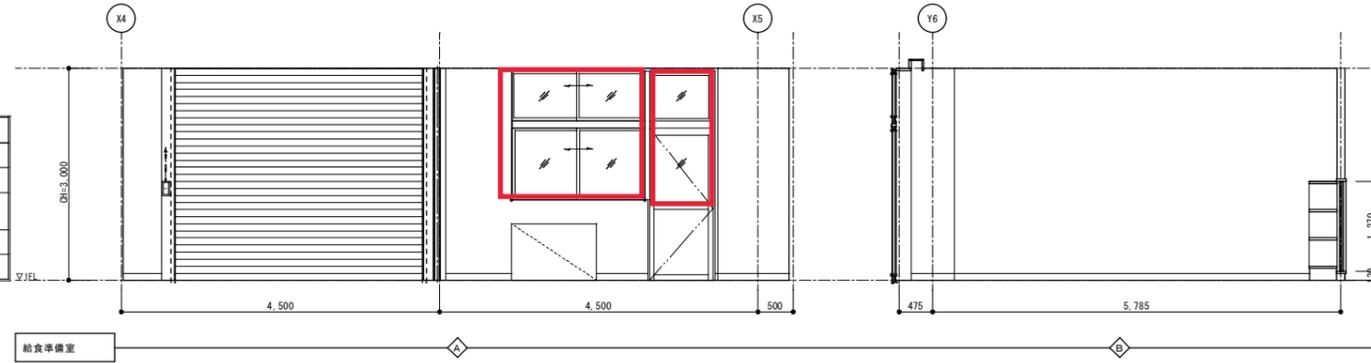


カーテン等設置箇所

		胎内市教育委員会		工事名称	中条小学校校舎建設工事（建築工事）	令和5年2月
		総企画設計埼玉支店・アトリエR&N 設計共同企業体		図面名称	1階展開図（8）	S=1/50(A1) S=1/100(A3)
		一級建築士事務所 東京都知事登録 第59829号 一級建築士登録 第260001号 管理建築士 田上雅章				A-045


室名	指導室
床	複合(ナラ)フローリング t12 (直張りタイプ)
幅木	木製(杉)幅木 H100
壁	W-1+EP-G FLP-1+EP-G
天井	GB-Rt9.5+DR(F) t9
備考	

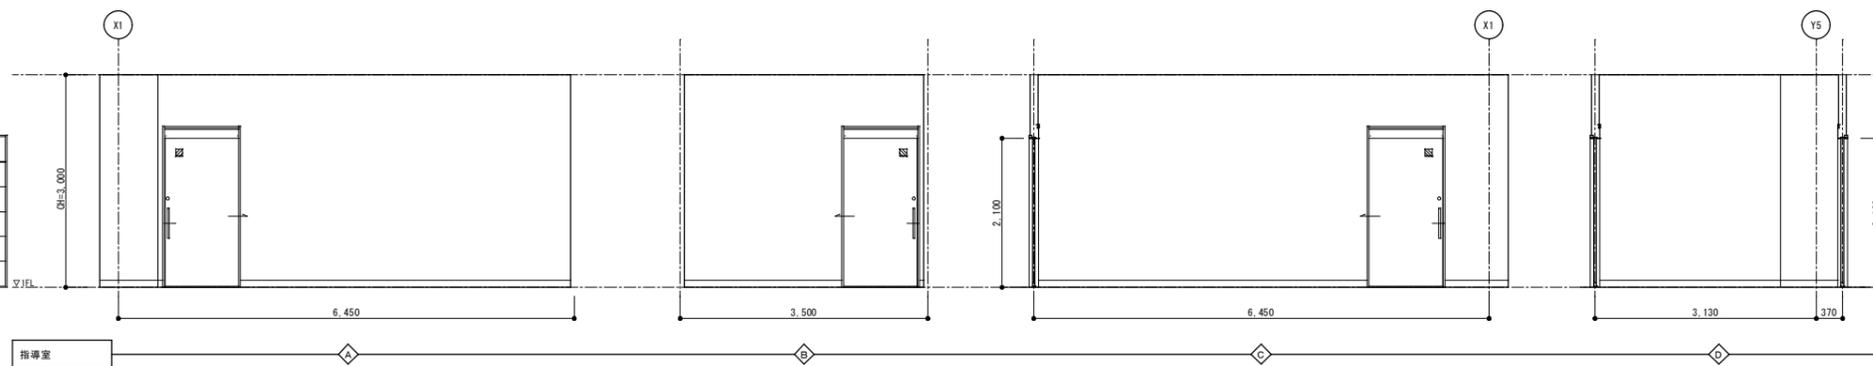

室名	通級教室(2)
床	複合(ナラ)フローリング t12 (直張りタイプ)
幅木	木製(杉)幅木 H100
壁	GW24kg/3 t50充填 FLP-1+EP-G (W-1+有効ペニヤ+EP-G)
天井	GB-Rt9.5+DR(F) t9
備考	

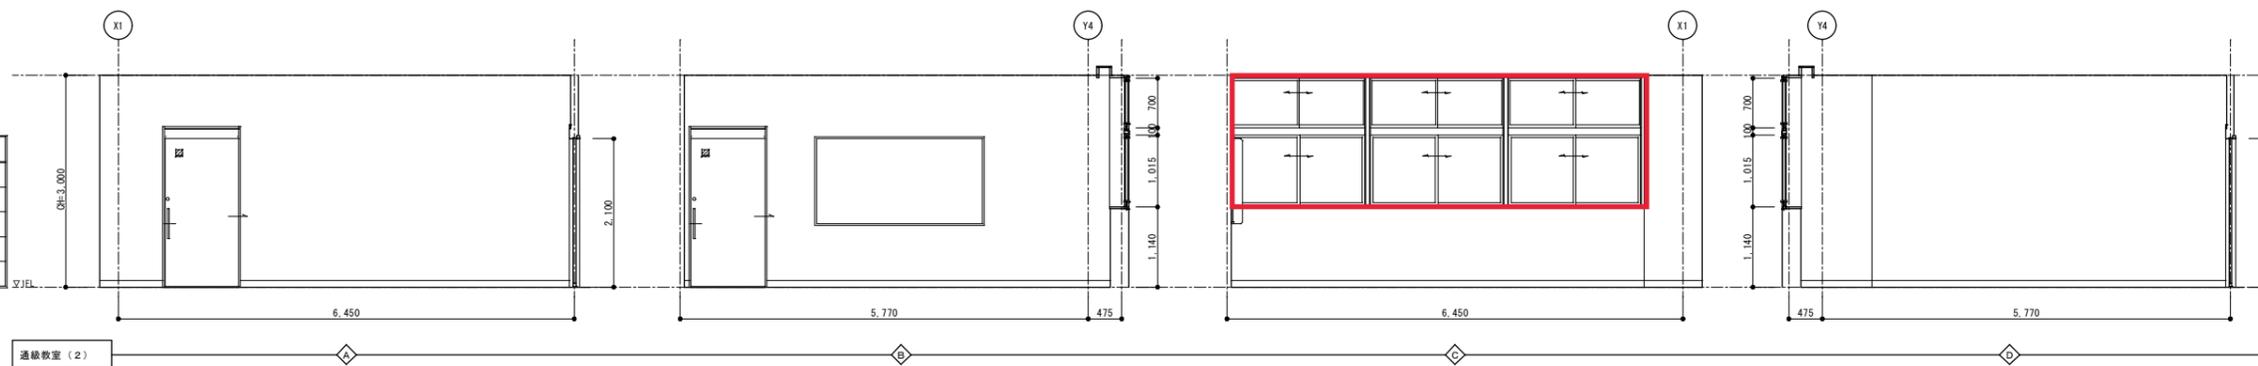


室名	準備室兼執務室
床	VS t2.0
幅木	ビニル幅木 H100
壁	W-1+EP-G FLP-1+EP-G
天井	GB-D(T)t9
備考	

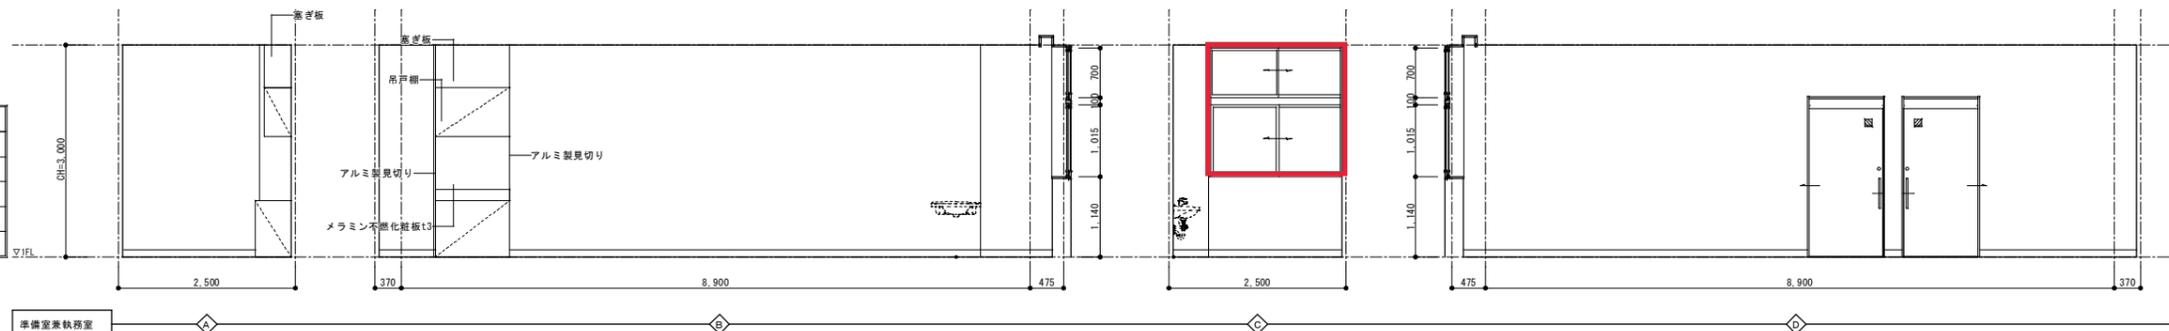


カーテン等設置箇所

胎内市教育委員会		工事名称	中条小学校校舎建設工事(建築工事)	令和5年2月
総合設計埼玉支店・アトリエR&N 設計共同企業体 <small>一級建築士事務所 東京都知事登録 第59829号 一級建築士登録 第260001号 管理建築士 田上雅章</small>		図面名称	1階展開図(9)	S=1/50(A1) S=1/100(A3) A-046


室名	前室(通級教室(1)ことばの教室)
床	複合(ナラ)フローリング t12 (直張りタイプ)
幅木	木製(杉)幅木 H100
壁	W-1+EP-G FLP-1+EP-G
天井	GB-Rt9, 5+DR(F) t9
備考	

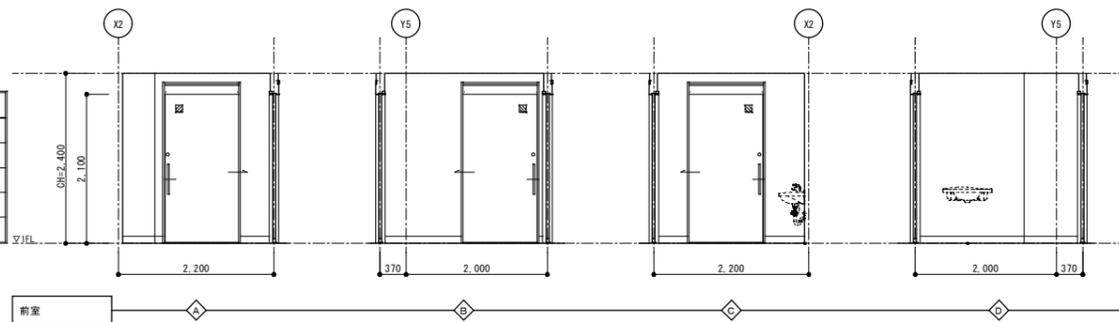


室名	保護者待機室(通級教室(1)ことばの教室)
床	複合(ナラ)フローリング t12 (直張りタイプ)
幅木	木製(杉)幅木 H100
壁	W-1+EP-G FLP-1+EP-G
天井	GB-Rt9, 5+DR(F) t9
備考	

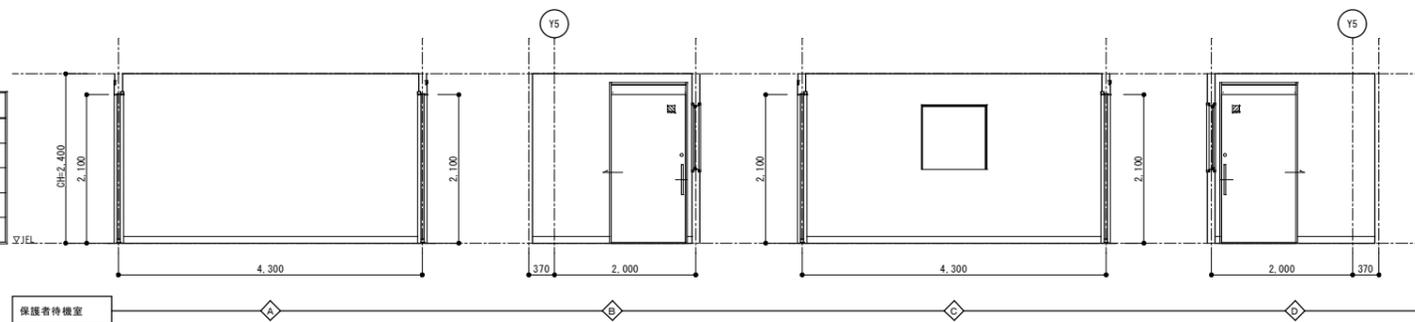

室名	通級教室(1)ことばの教室
床	VS t2.0
幅木	ビニル幅木 H100
壁	GW24kg/3 150充填 FLP-1+EP-G (W-1+有効ベニヤ+EP-G)
天井	GB-Rt9, 5+DR(F) t9
備考	

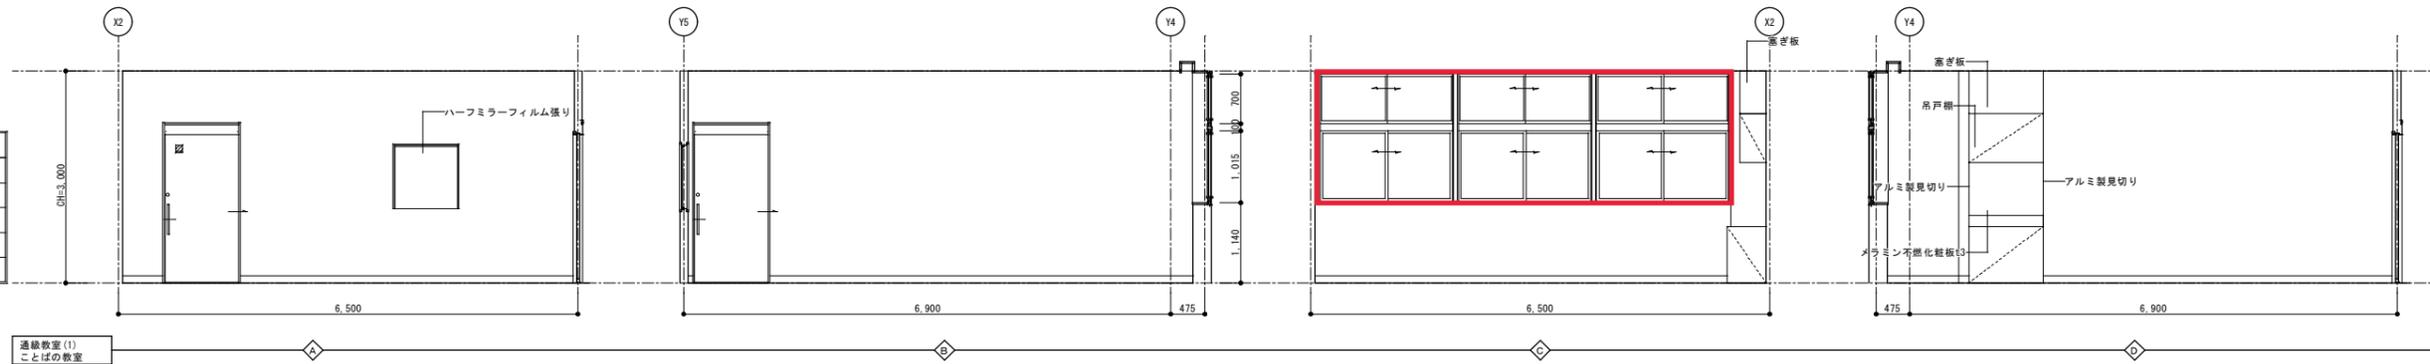


室名	準備室兼執務室
床	VS t2.0
幅木	ビニル幅木 H100
壁	W-1+EP-G FLP-1+EP-G
天井	GB-0(T) t9
備考	

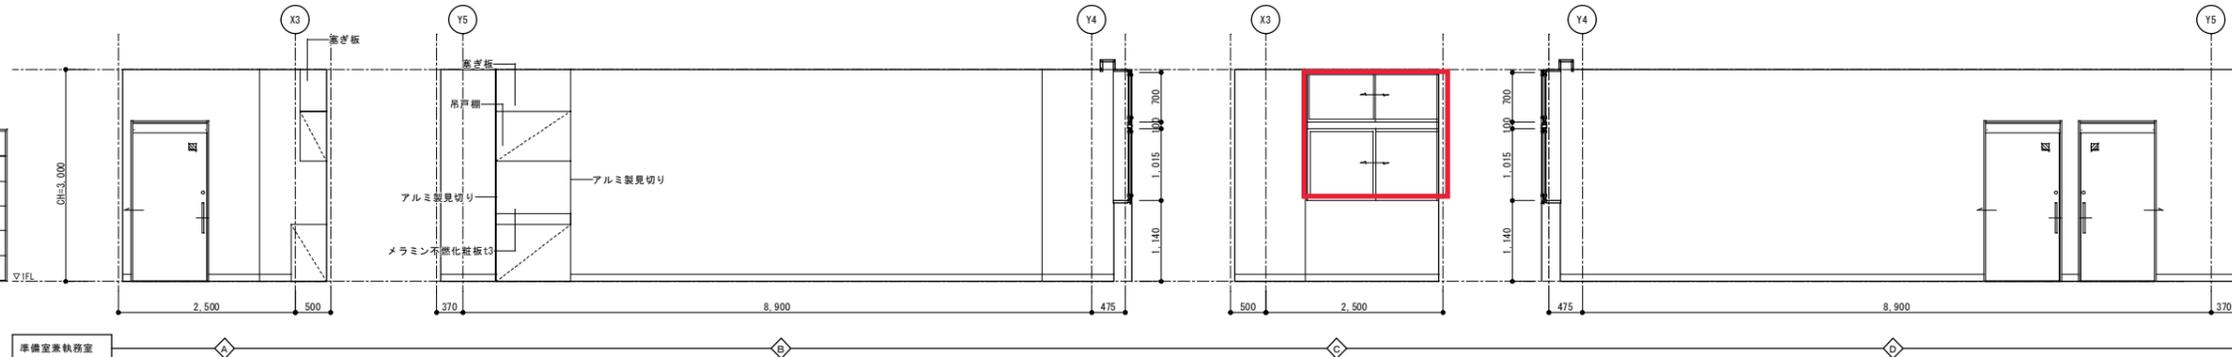


 カーテン等設置箇所

胎内市教育委員会		工事名称	中条小学校校舎建設工事(建築工事)	令和5年2月
総企画設計埼玉支店・アトリエR&N 設計共同企業体 一級建築士事務所 東京都知事登録 第59829号 一級建築士登録 第260001号 管理建築士 田上雅章		図面名称	1階展開図(10)	S=1/50(A1) S=1/100(A3)
				A-047



室名	準備室(通級指導教室(2))
床	VS t2.0
幅木	ビニル幅木 H100
壁	W-1+EP-G FLP-1+EP-G
天井	GB-D(T)t9
備考	

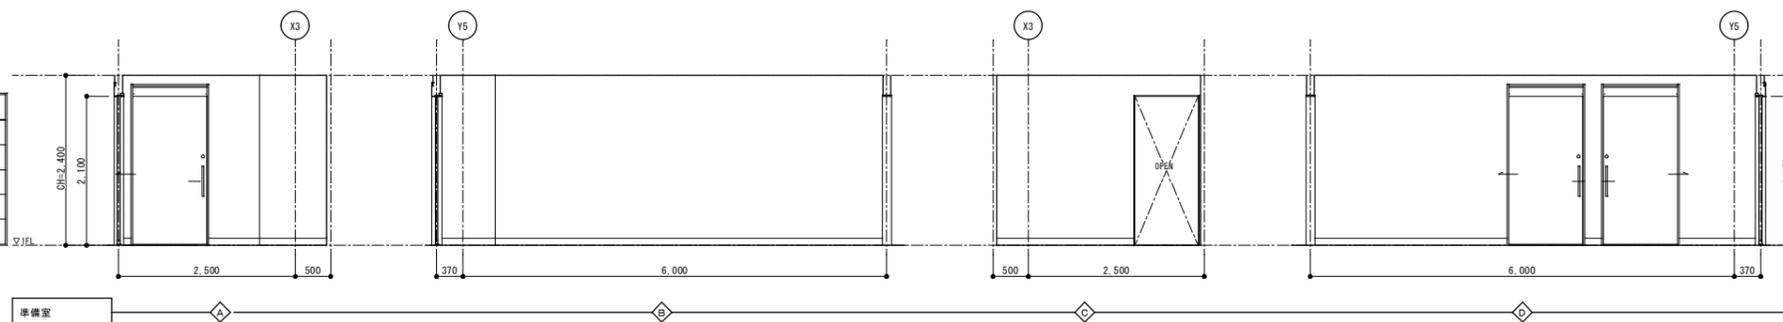

室名	軌器コーナー(通級指導教室(2))
床	VS t2.0
幅木	ビニル幅木 H100
壁	W-1+EP-G FLP-1+EP-G
天井	GB-D(T)t9
備考	

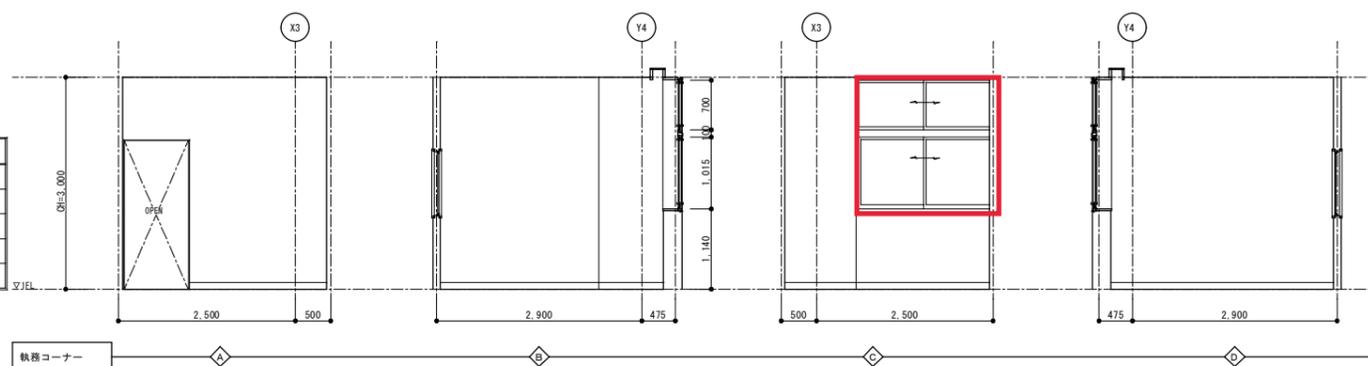


室名	つばさっ子ボランティア室
床	VS t2.0 (直張りタイプ)
幅木	ビニル幅木 H100
壁	W-1+EP-G FLP-1+EP-G
天井	GB-Rt9, 5+DR(F) t9
備考	

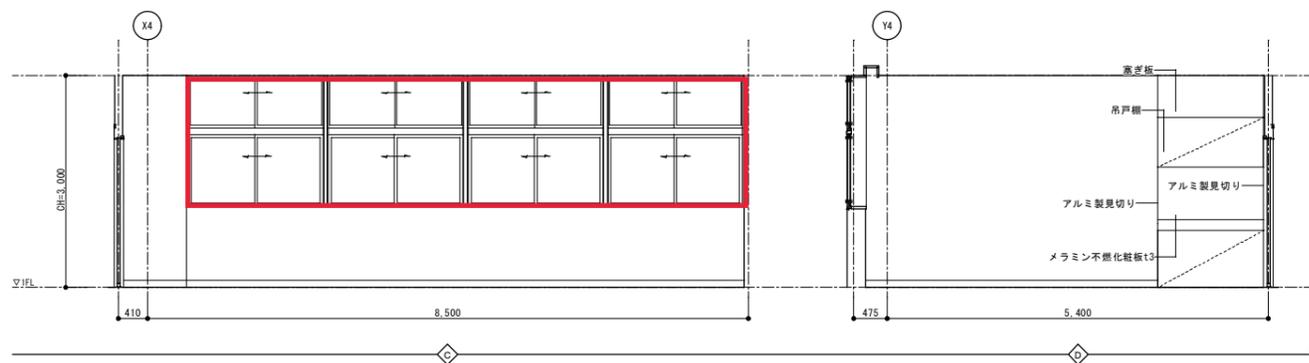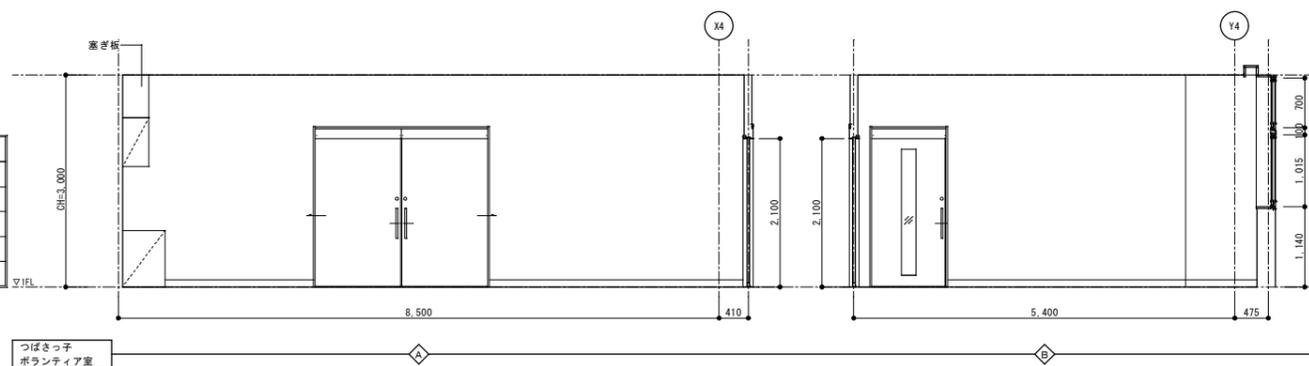


カーテン等設置箇所

		胎内市教育委員会		工事名称	中条小学校校舎建設工事(建築工事)	令和5年2月
		総合企画設計埼玉支店・アトリエR&N 設計共同企業体		図面名称	1階展開図(11)	S=1/50(A1) S=1/100(A3)
		一級建築士事務所 東京都知事登録 第59829号 一級建築士登録 第260001号 管理建築士 田上雅章				
				A-048		


室名	つばさっ子倉庫
床	VS t2.0
幅木	ビニル幅木 H100
壁	W-1+EP-G FLP-1+EP-G
天井	GB-D(T)t9
備考	

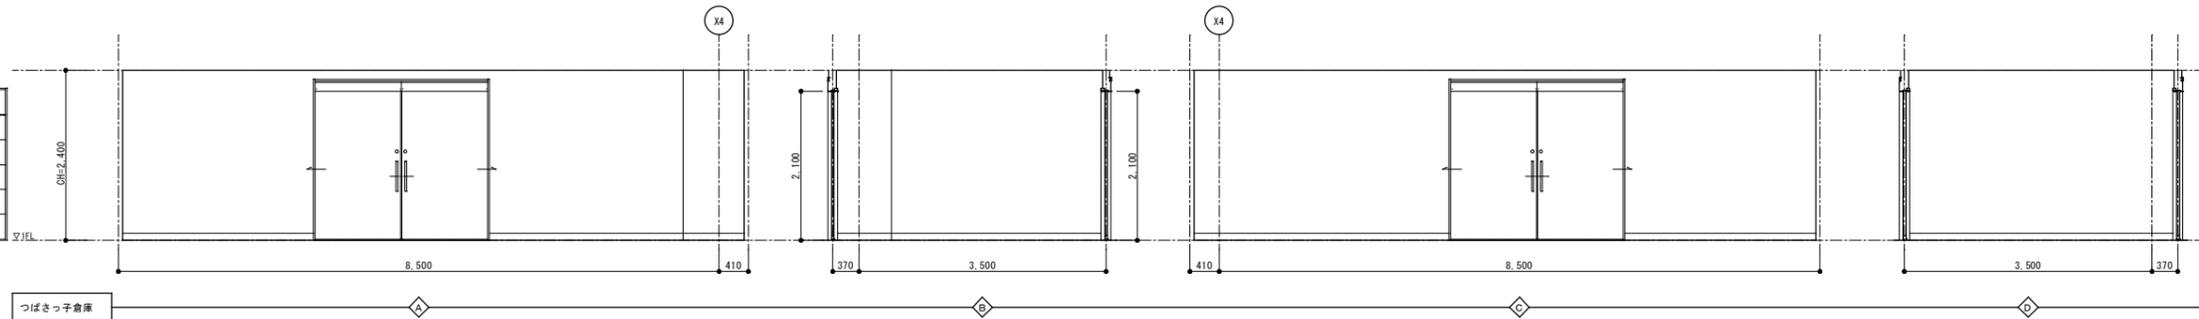


室名	校医室
床	VS t2.0
幅木	木製幅木 H100
壁	W-1+EP-G FLP-1+EP-G
天井	GB-D(T)t9
備考	

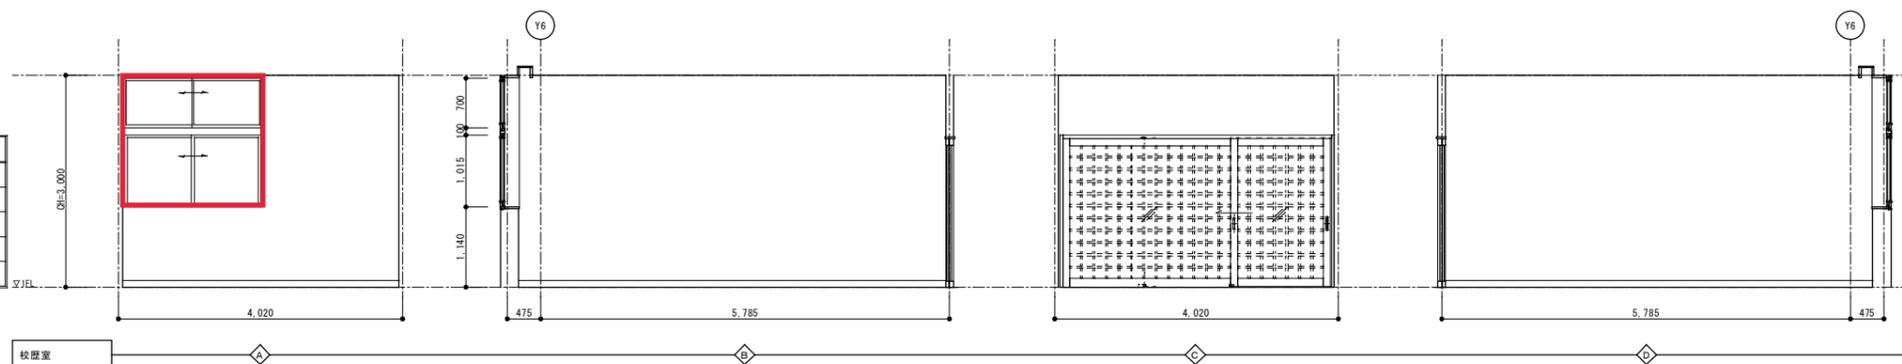

室名	北倉庫
床	VS t2.0
幅木	ビニル幅木 H100
壁	W-3 W-1+EP-G FLP-1+EP-G
天井	コンクリート打放し補修(A種の上) 撥水剤塗布
備考	

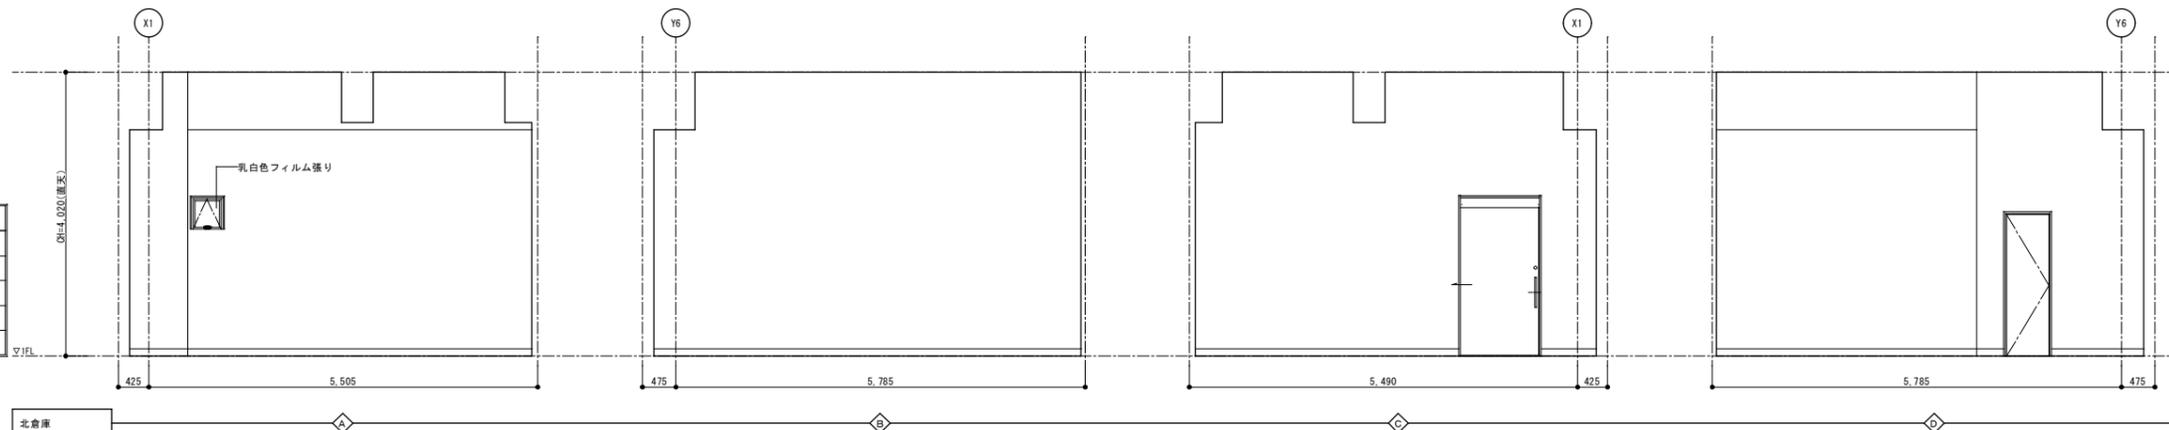


室名	放送室
床	VS t2.0
幅木	ビニル幅木 H100
壁	W-1+EP-G FLP-1+EP-G
天井	GB-D(T)t9
備考	

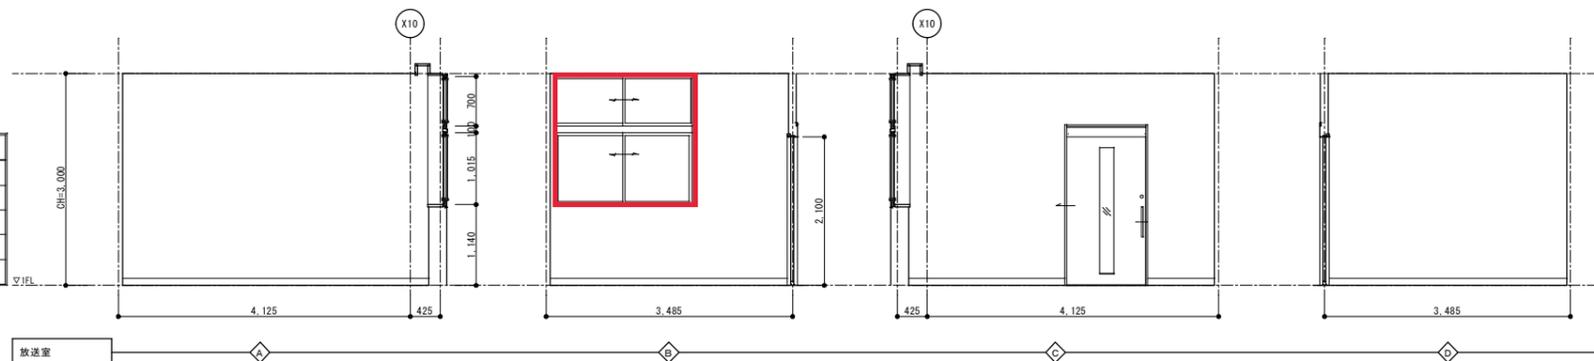


カーテン等設置箇所

		胎内市教育委員会		工事名称	中条小学校校舎建設工事（建築工事）	令和5年2月
		総企画設計埼玉支店・アトリエR&N 設計共同企業体		図面名称	1階展開図（12）	S=1/50(A1) S=1/100(A3)
		一級建築士事務所 東京都知事登録 第59829号 一級建築士登録 第260001号 管理建築士 田上雅章				A-049



室名	バリアフリートイレ
床	VS (汚) t2.0
幅木	SUS幅木 H60
壁	W-2-EP-G
天井	GB-D(T) t9
備考	収納式多目的シート

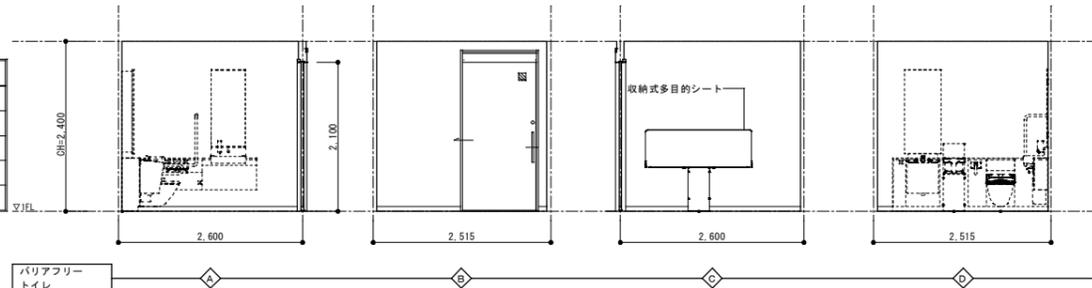


室名	給湯兼授乳室
床	VS (汚) t2.0
幅木	ビニル幅木 H100
壁	FLP-1+EP-G W-3
天井	コンクリート打放し補修(A種の上) 撥水剤塗布
備考	

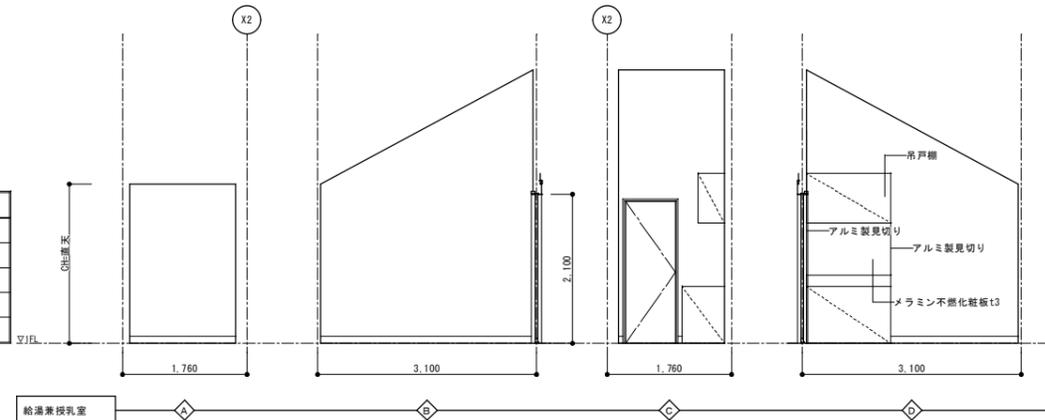

室名	理科室
床	VS (薬) t2.0
幅木	ビニル幅木 H100
壁	FLP-1+EP-G W-1+EP-G
天井	GB-Rt9.5+DR(F) t9
備考	カーテンボックス、カーテンレール、黒板 理科実験台

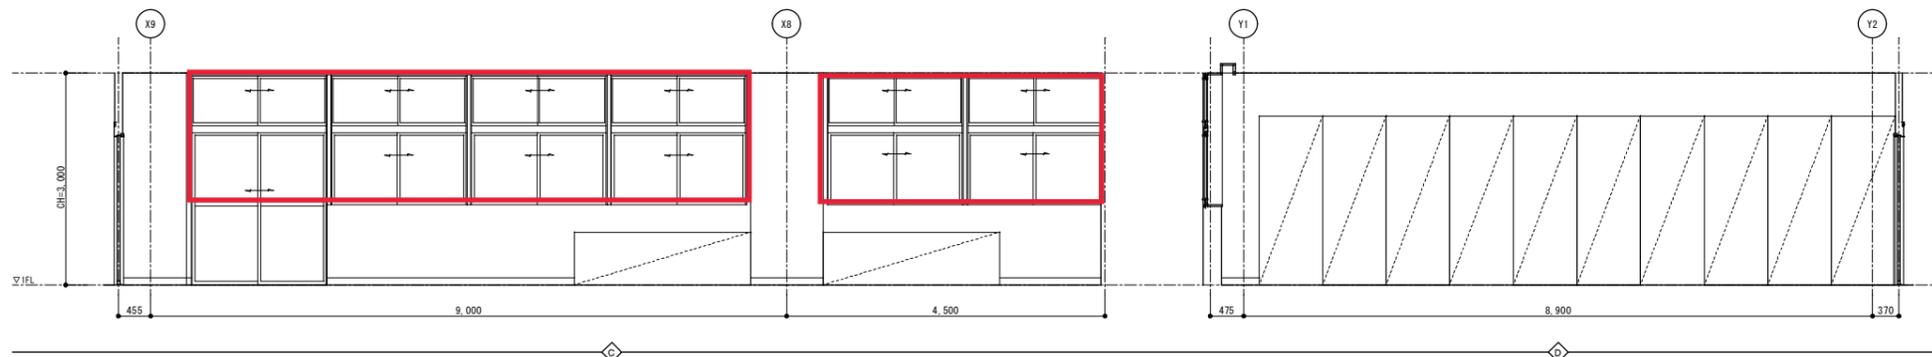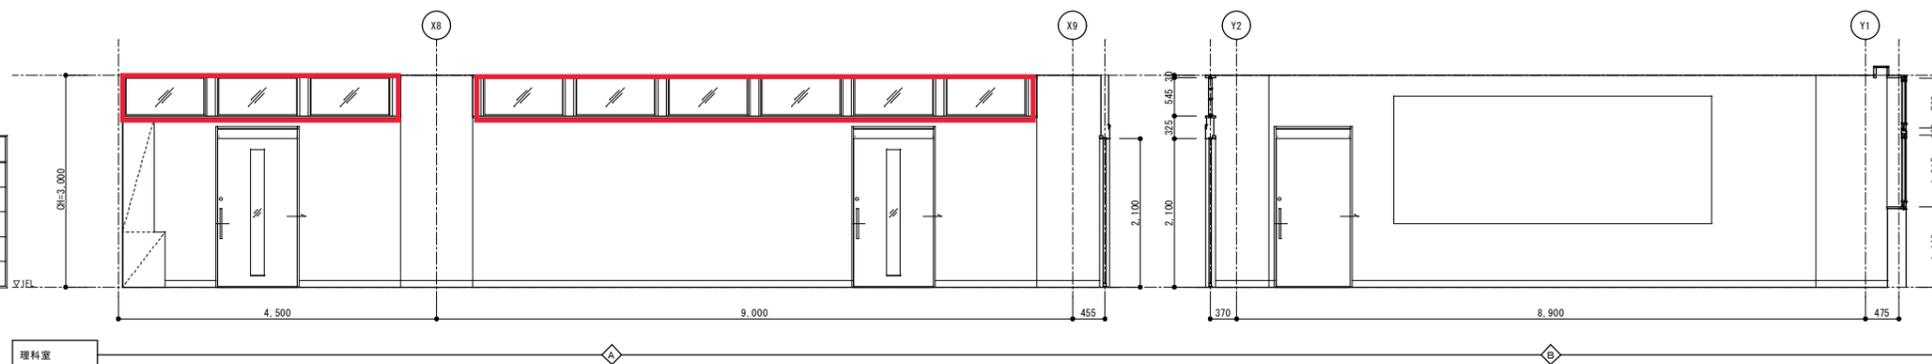


室名	理科準備室
床	VS (薬) t2.0
幅木	ビニル幅木 H100
壁	FLP-1+EP-G W-1+EP-G
天井	GB-Rt9.5+DR(F) t9
備考	

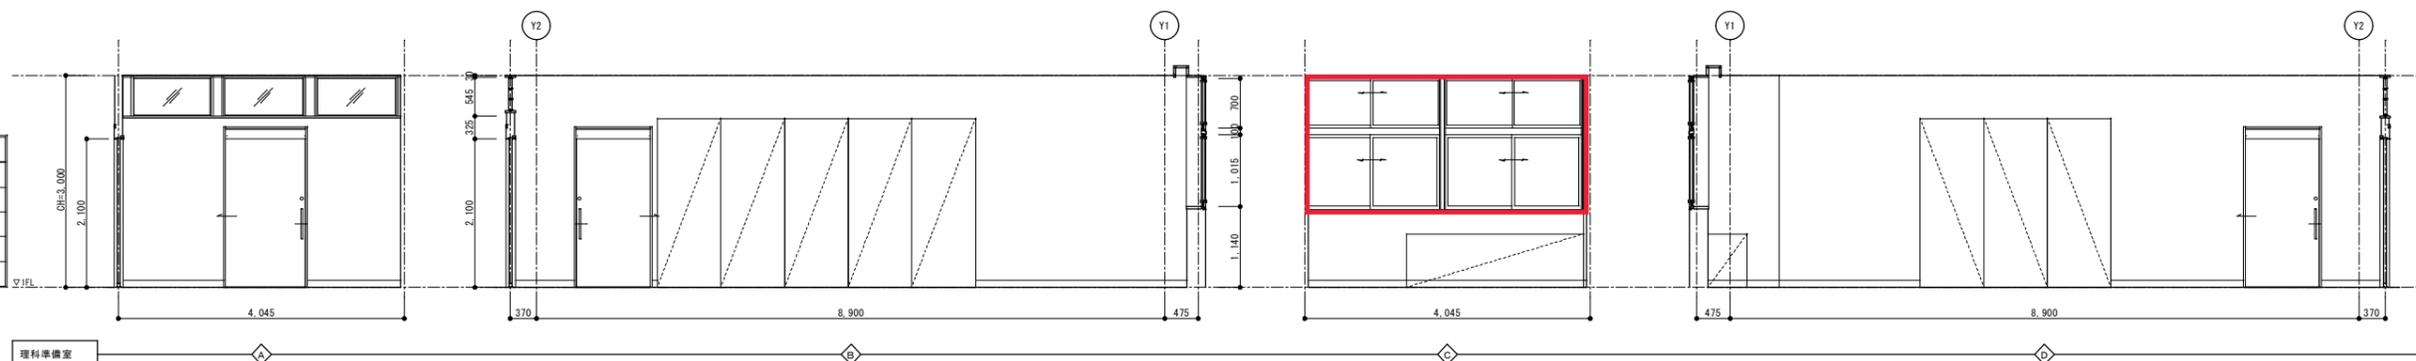



 カーテン等設置箇所

胎内市教育委員会		工事名称	中条小学校校舎建設工事(建築工事)	令和5年2月
総企画設計埼玉支店・アトリエR&N 設計共同企業体 <small>一級建築士事務所 東京都知事登録 第59829号 一級建築士登録 第260001号 管理建築士 田上雅章</small>		図面名称	1階展開図(16)	S=1/50(A1) S=1/100(A3)
				A-053


室名	理科センター
床	VS (兼) t2.0
幅木	ビニル幅木 H100
壁	FLP-1+EP-G W-1+EP-G
天井	GB-Rt9.5+DR(F) t9
備考	

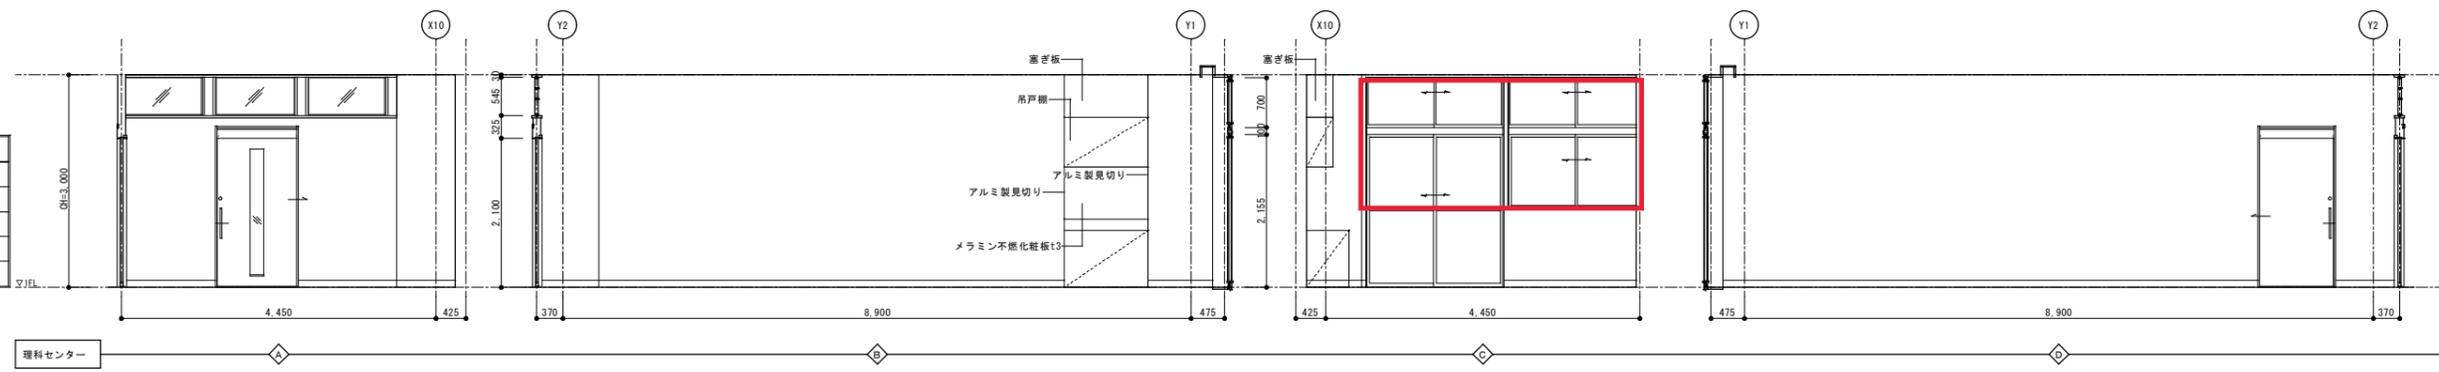

室名	図工室
床	天然木フローリング t12 (直張りタイプ)
幅木	木製幅木 H100
壁	FLP-1+EP-G W-1+EP-G, W-3
天井	GB-Rt9.5+DR(F) t9
備考	カーテンボックス、カーテンレール、黒板 工作台

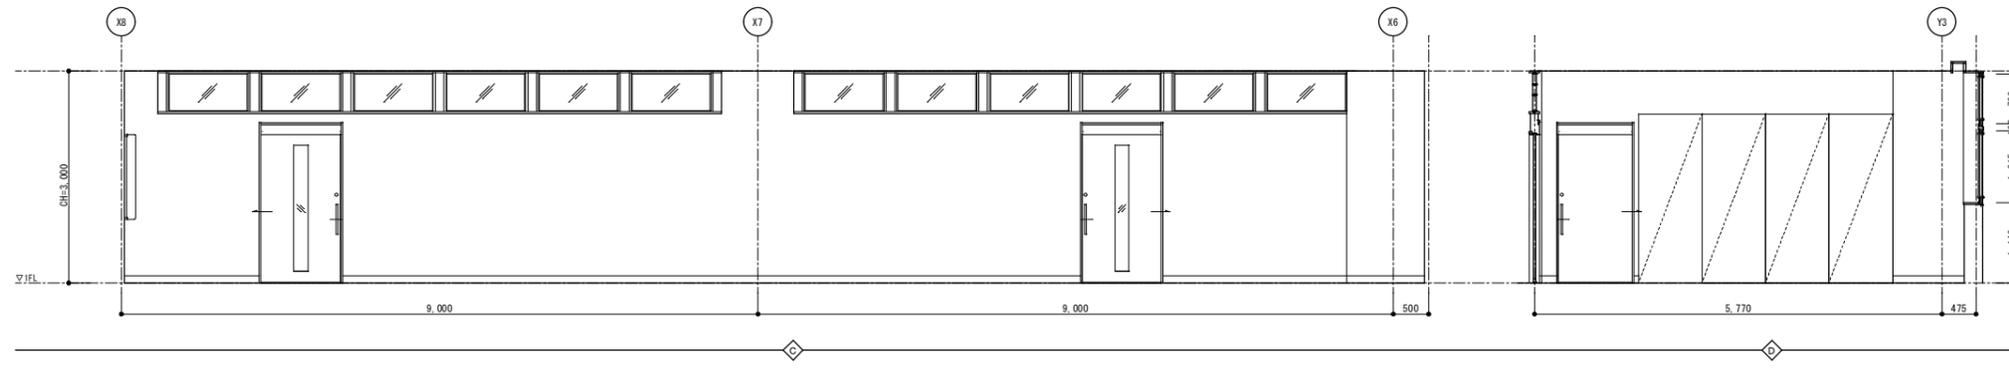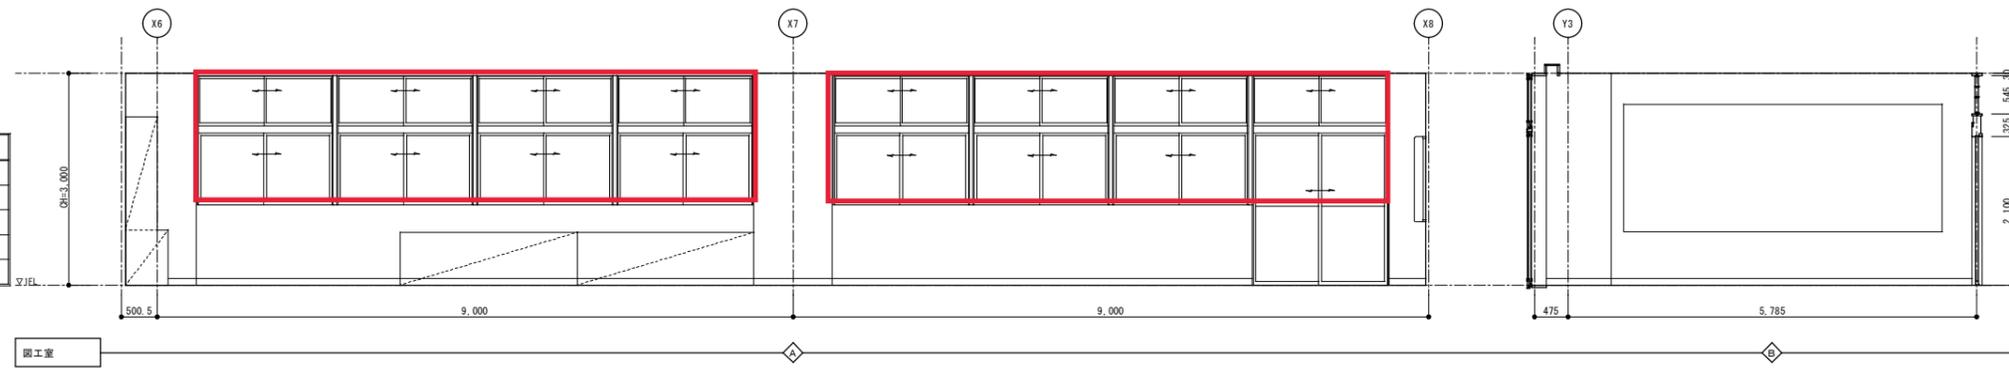



室名	図工準備室
床	VS t2.0
幅木	ビニル幅木 H100
壁	FLP-1+EP-G W-1+EP-G
天井	GB-0(T) t9
備考	

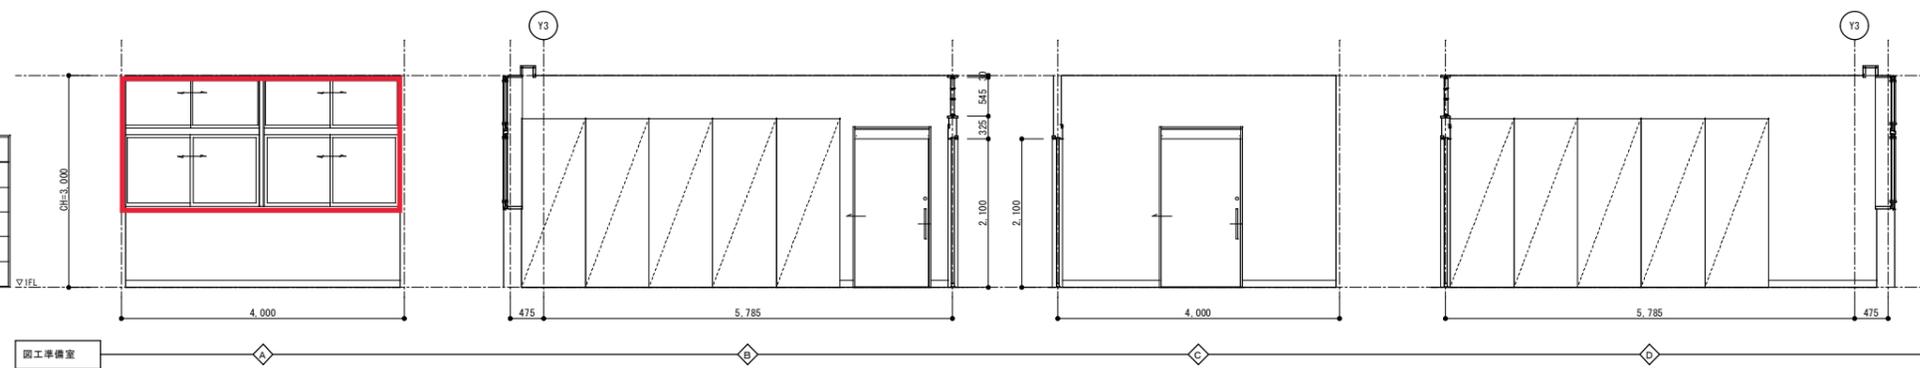


カーテン等設置箇所

胎内市教育委員会		工事名称	中条小学校校舎建設工事 (建築工事)	令和5年2月
総合企画設計埼玉支店・アトリエR&N 設計共同企業体 <small>一級建築士事務所 東京都知事登録 第59829号 一級建築士登録 第260001号 管理建築士 田上雅章</small>		図面名称	1階展開図 (17)	S=1/50(A1) S=1/100(A3) A-054


室名	家庭科室
床	VS12.0
幅木	ビニル幅木 H100
壁	FLP-1+EP-G W-1+EP-G
天井	GB-Rt9.5+DR(F) t9
備考	カーテンボックス、カーテンレール、扉板 衣服整理台

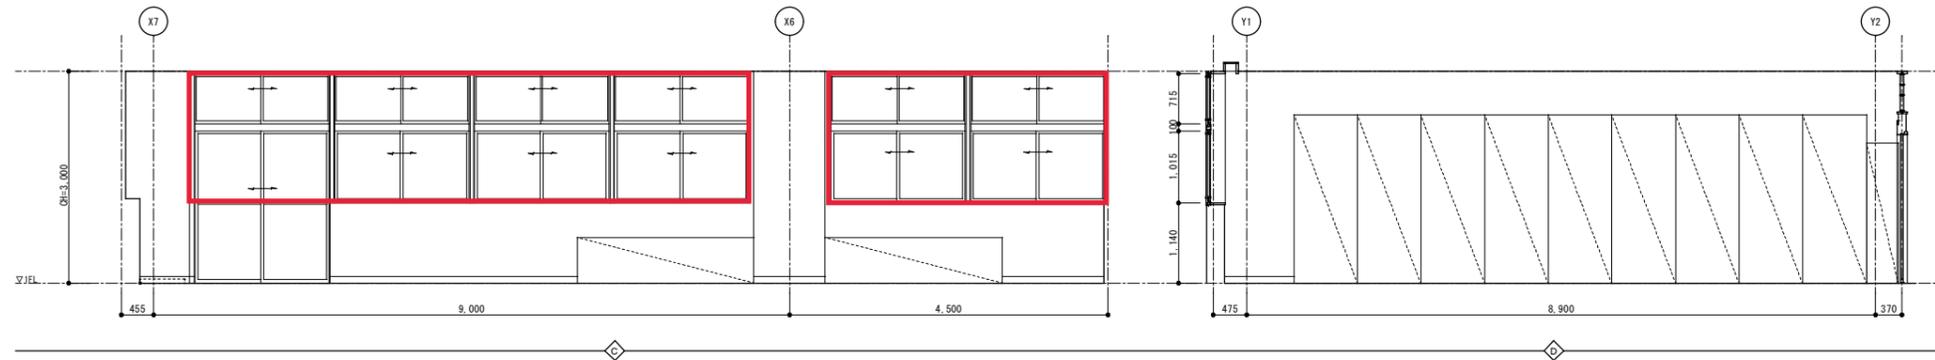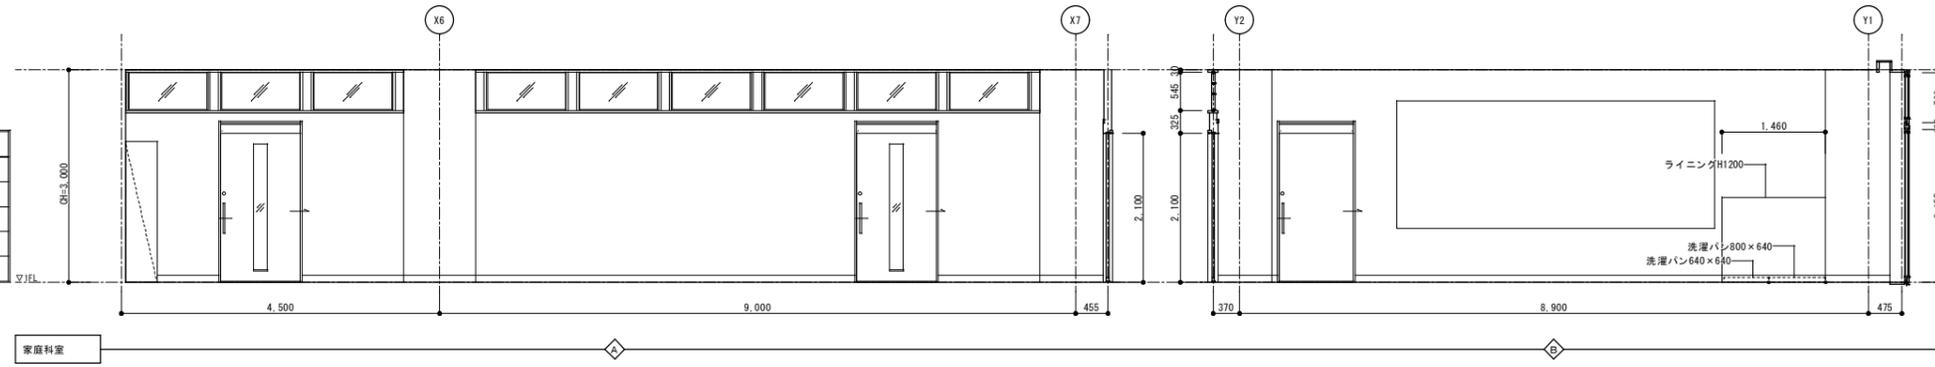

室名	家庭科準備室
床	VS12.0
幅木	ビニル幅木 H100
壁	FLP-1+EP-G W-1+EP-G
天井	GB-D(T)t9
備考	

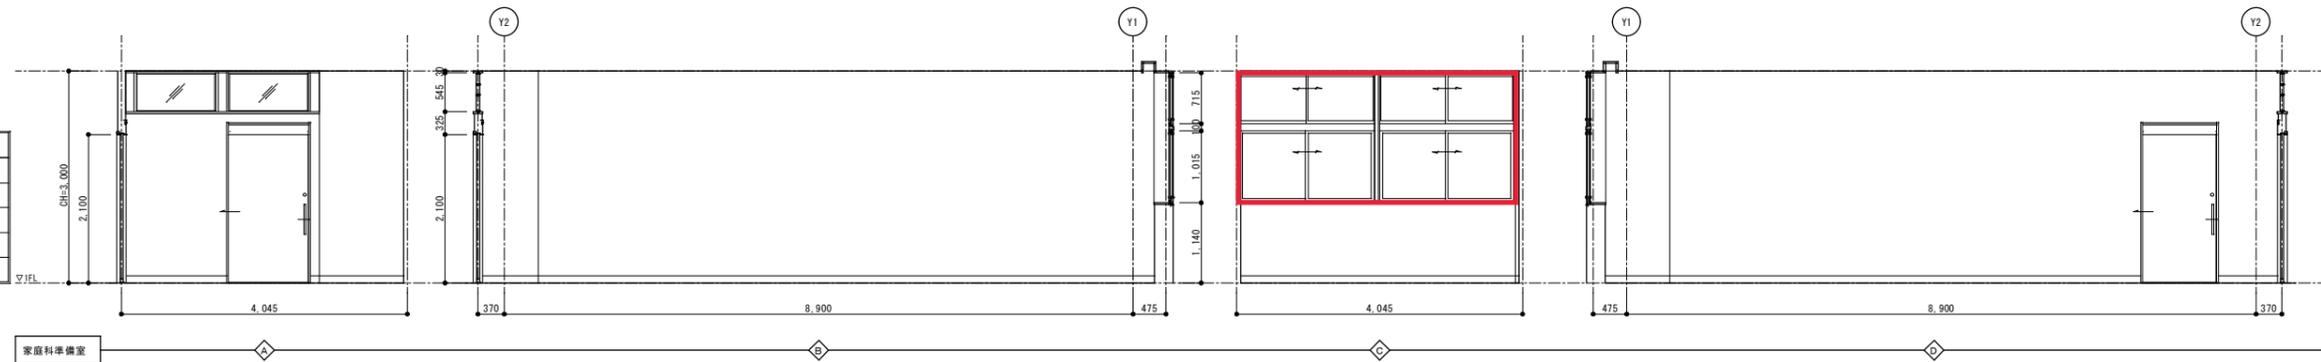



室名	音楽準備室
床	VS12.0
幅木	ビニル幅木 H100
壁	FLP-1+EP-G W-1+EP-G
天井	GB-D(T)t9
備考	

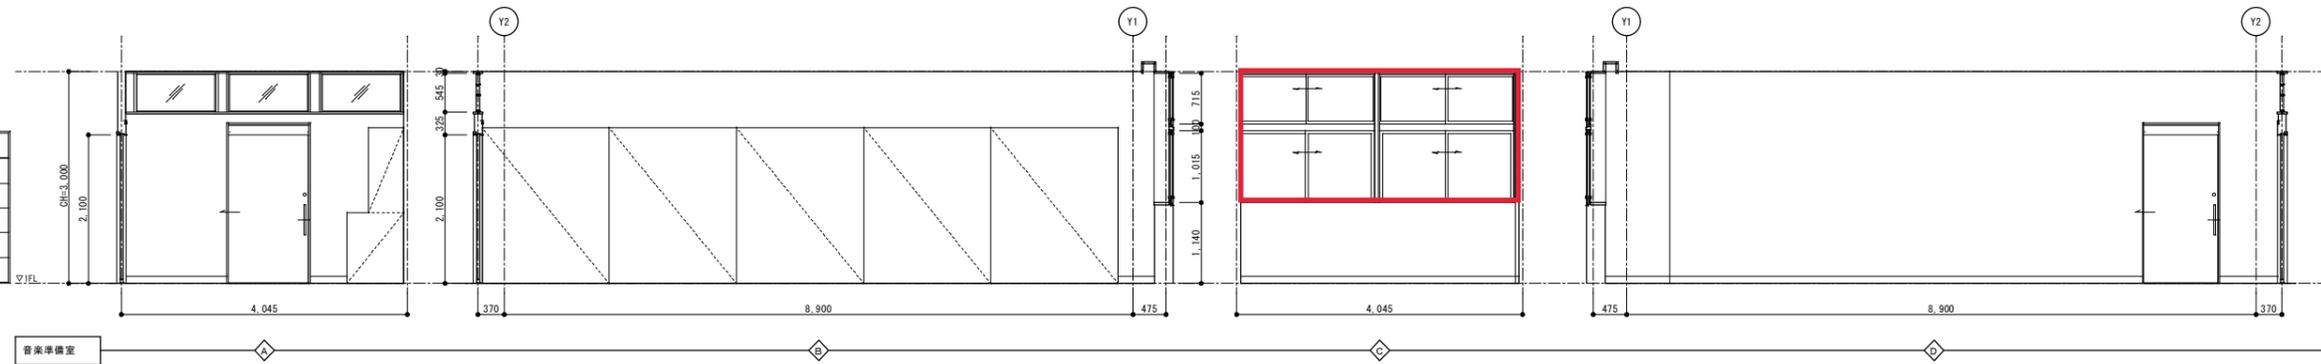


カーテン等設置箇所

胎内市教育委員会		工事名称	中条小学校校舎建設工事（建築工事）	令和5年2月
総企画設計埼玉支店・アトリエR&N 設計共同企業体 一級建築士事務所 東京都知事登録 第59829号 一級建築士登録 第260001号 管理建築士 田上雅章		図面名称	1階展開図（18）	S=1/50(A1) S=1/100(A3) A-055


室名	音楽室
床	天然木フローリング t12 (直張りタイプ)
幅木	木製幅木 H100
壁	FLP-1+有孔ベニヤt12+EP-G、FLP-1+EP-G W-1+EP-G
天井	GB-Rt9.5+DR(F) t9
備考	カーテンボックス、カーテンレール、黒板

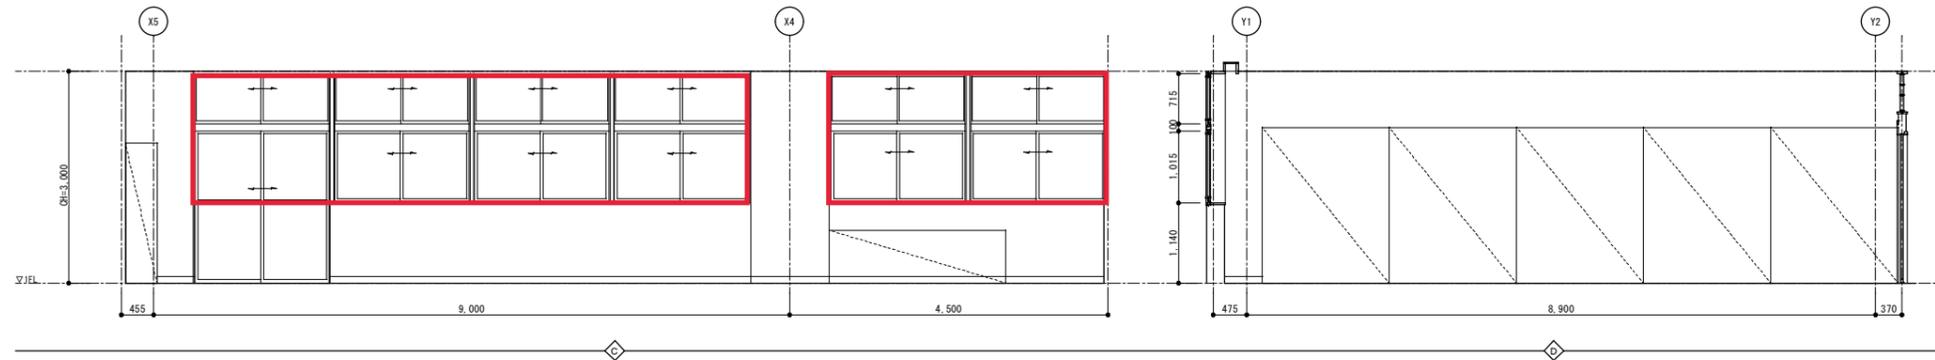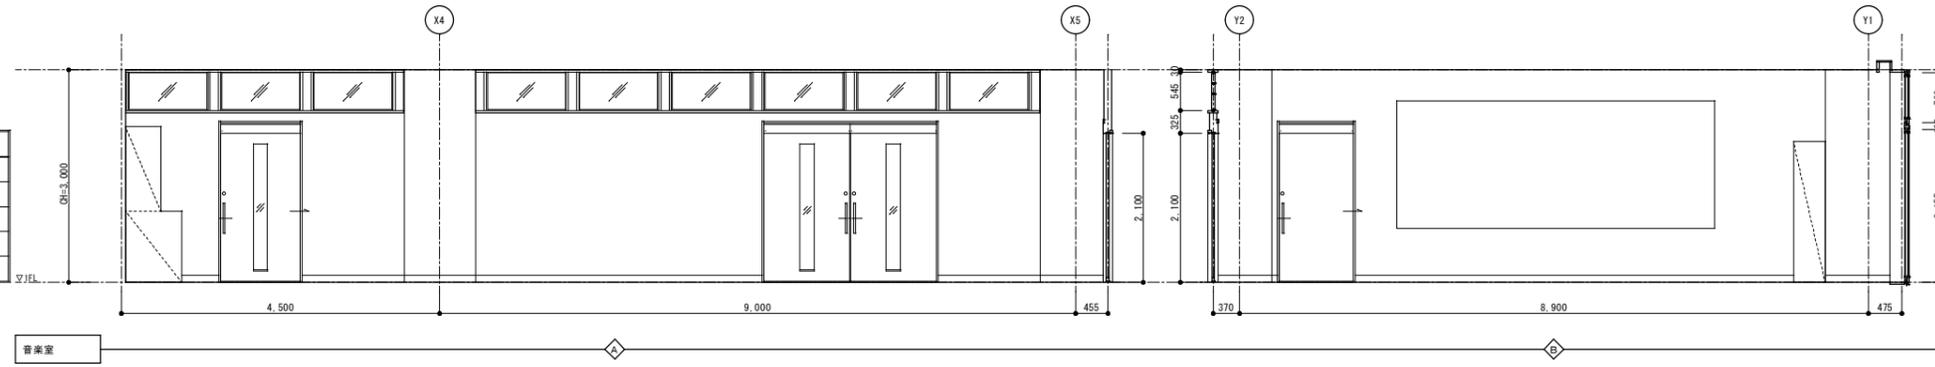

室名	楽器庫
床	VS12.0
幅木	ビニル幅木 H100
壁	FLP-1+EP-G W-1+EP-G
天井	GB-D(T)t9
備考	

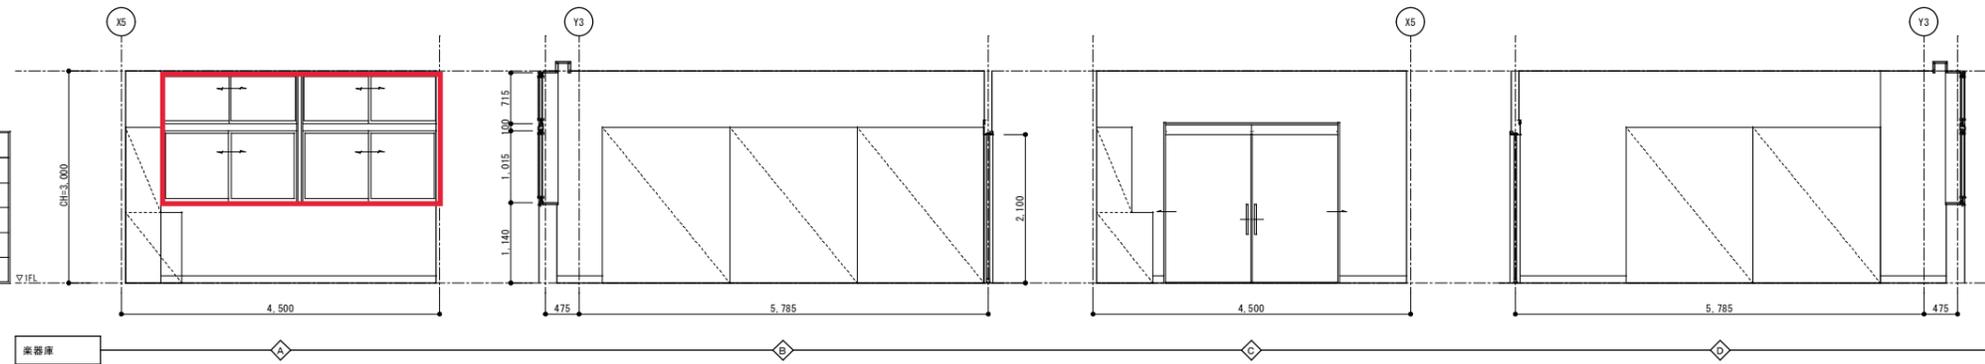



室名	南倉庫
床	VS12.0
幅木	ビニル幅木 H100
壁	FLP-1+EP-G W-1+EP-G
天井	コンクリート打放し補修(A種の上) 撥水剤塗布
備考	

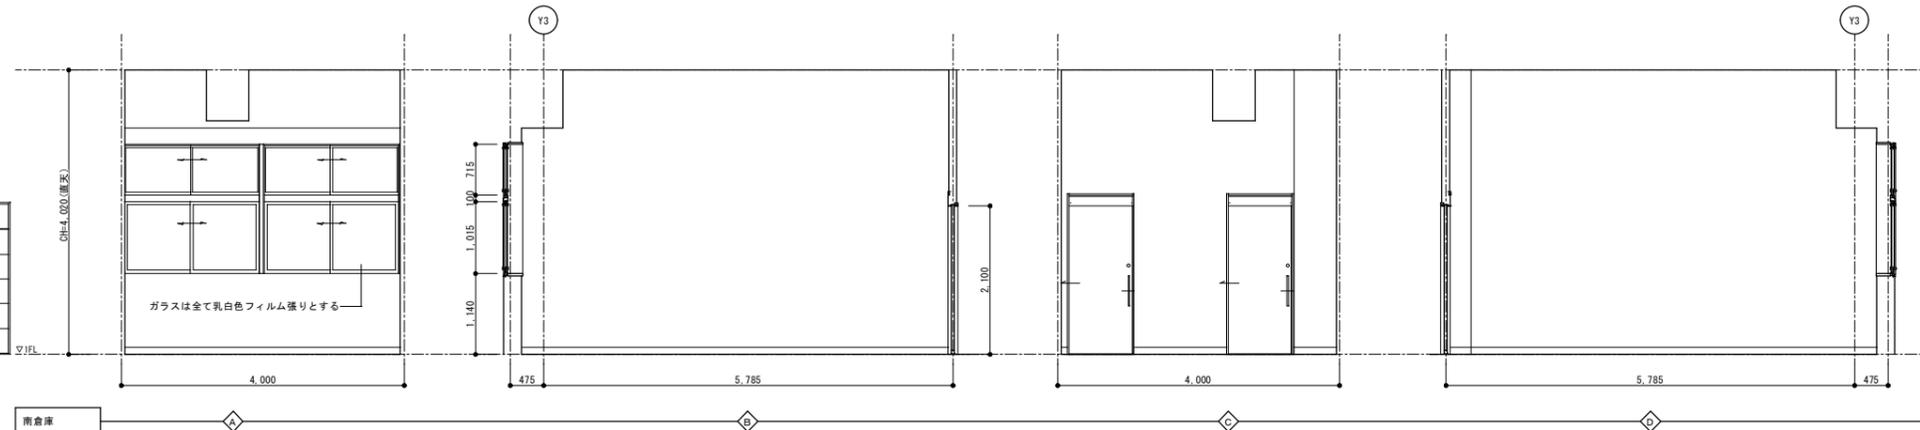



カーテン等設置箇所

胎内市教育委員会		工事名称	中条小学校校舎建設工事 (建築工事)	令和5年2月
総合企画設計埼玉支店・アトリエR&N 設計共同企業体		図面名称	1階展開図 (19)	S=1/50(A1) S=1/100(A3)
一級建築士事務所 東京都知事登録 第59829号 一級建築士登録 第260001号 管理建築士 田上雅章				A-056


室名	自習室
床	天然木フローリング t12 (直張りタイプ)
幅木	木製幅木 H100
壁	FLP-1+EP-G W-1+EP-G
天井	GB-Rt9.5+DR(F) t9
備考	

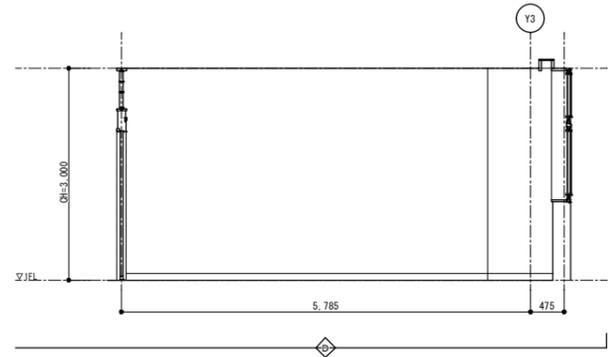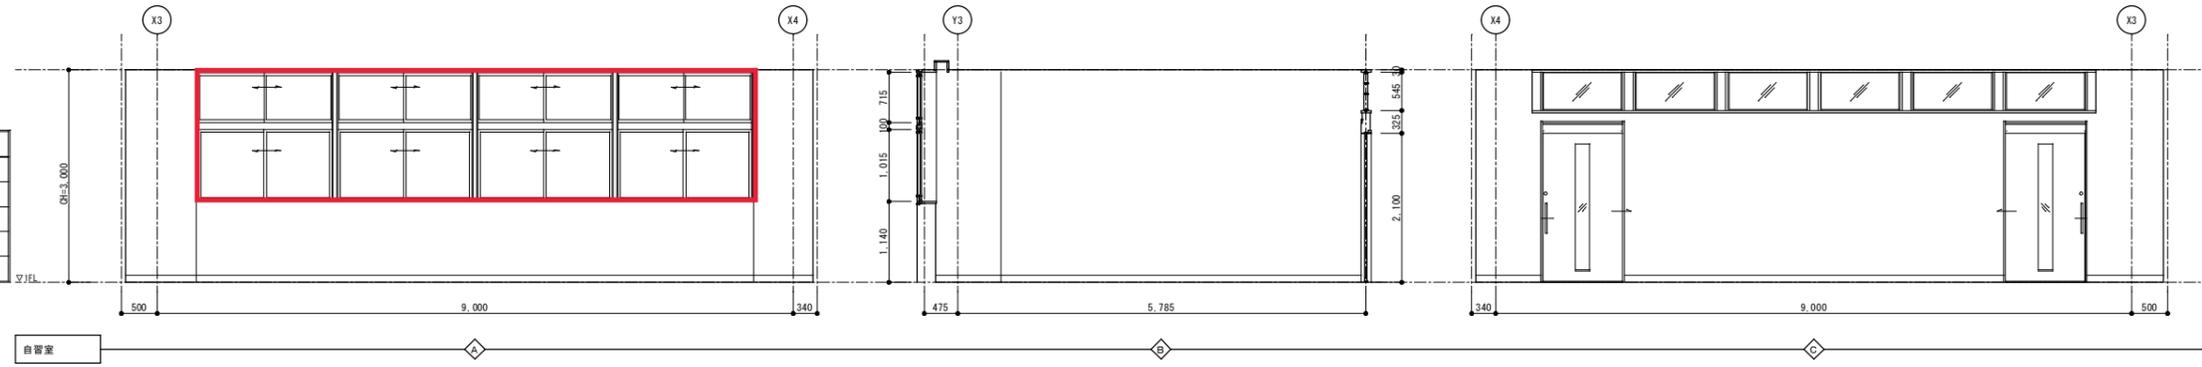

室名	校庭倉庫
床	防塵塗装
幅木	ビニル幅木 H100
壁	W-1+EP-G FLP-1+EP-G
天井	
備考	

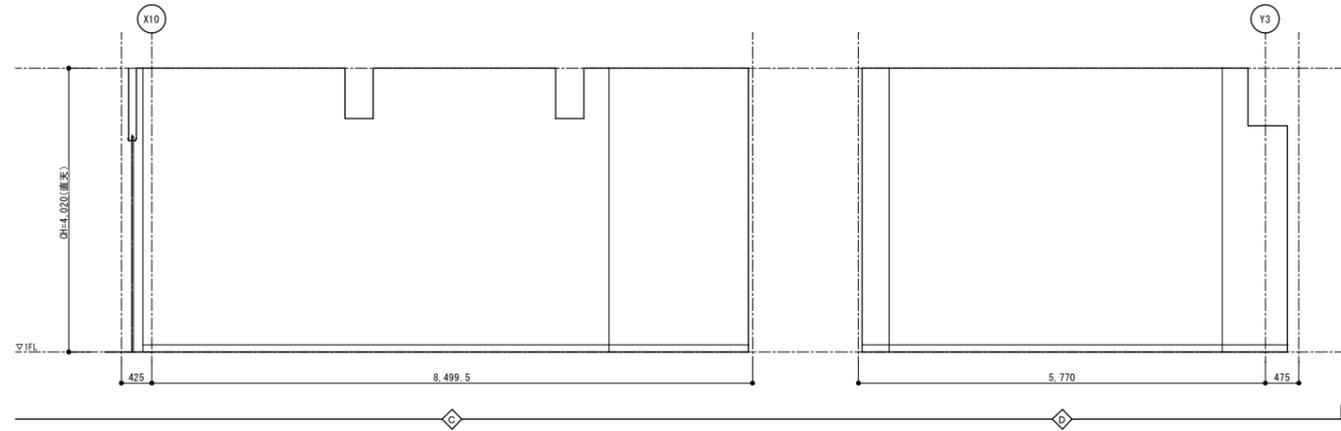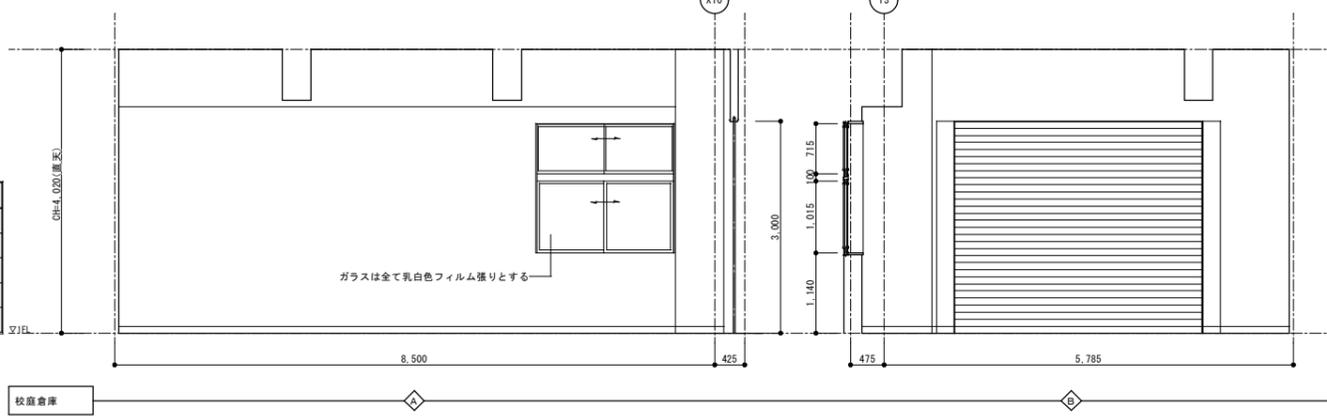




室名	事務休憩室
床	VS12.0 畳張り(ポリプロピレンt17)
幅木	ビニル幅木 H100
壁	FLP-1+EP-G W-1+EP-G
天井	GB-0(T)t9
備考	押入

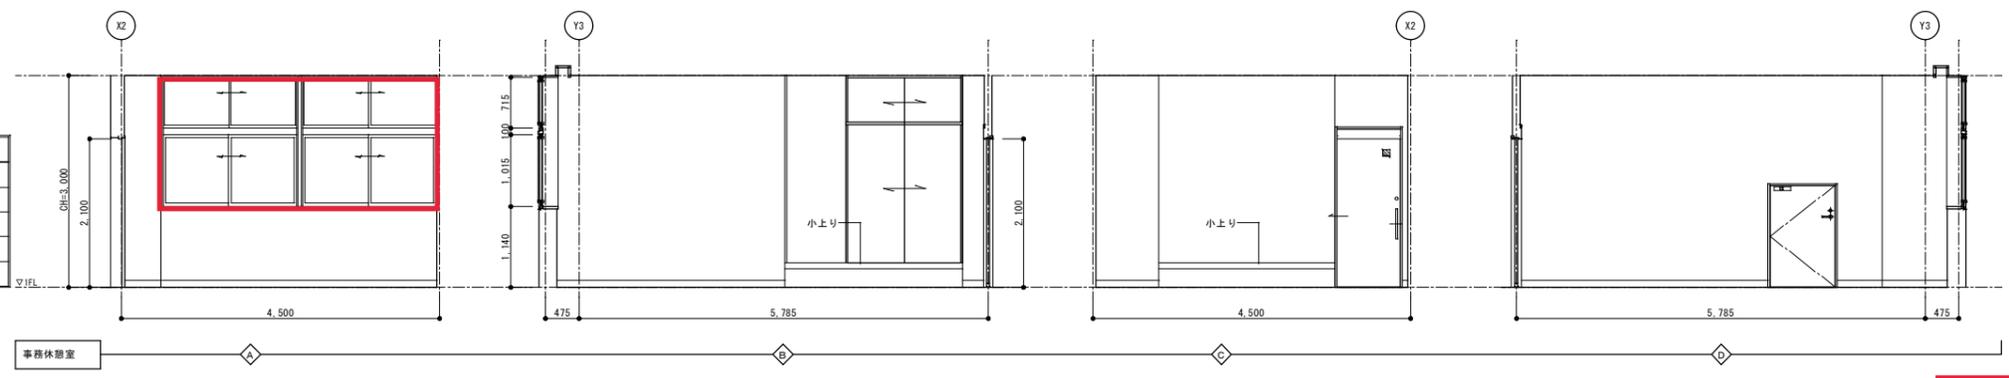


 カーテン等設置箇所

胎内市教育委員会		工事名称	中条小学校校舎建設工事 (建築工事)	令和5年2月
総合企画設計埼玉支店・アトリエR&N 設計共同企業体 一級建築士事務所 東京都知事登録 第59829号 一級建築士登録 第260001号 管理建築士 田上雅章		図面名称	1階展開図 (20)	S=1/50(A1) S=1/100(A3)
				A-057

室名	和室
床	畳張り(ポリプロピレンt17) 一部:複合(ナラ)フローリング t12 (畳張りタイプ)
幅木	木製幅木 H100
壁	FLP-1+EP-G W-1+EP-G
天井	GB-Rt9.5+DR(F) t9
備考	カーテンボックス、カーテンレール、扉板、 掃除用具入れ、ロッカー、ハンガーパイプ SUS25φ

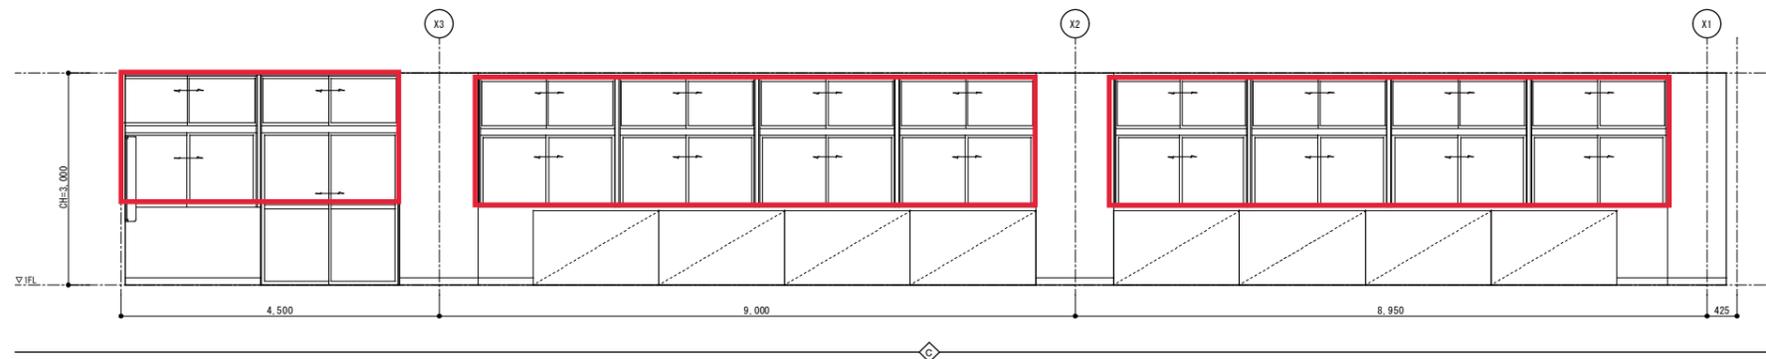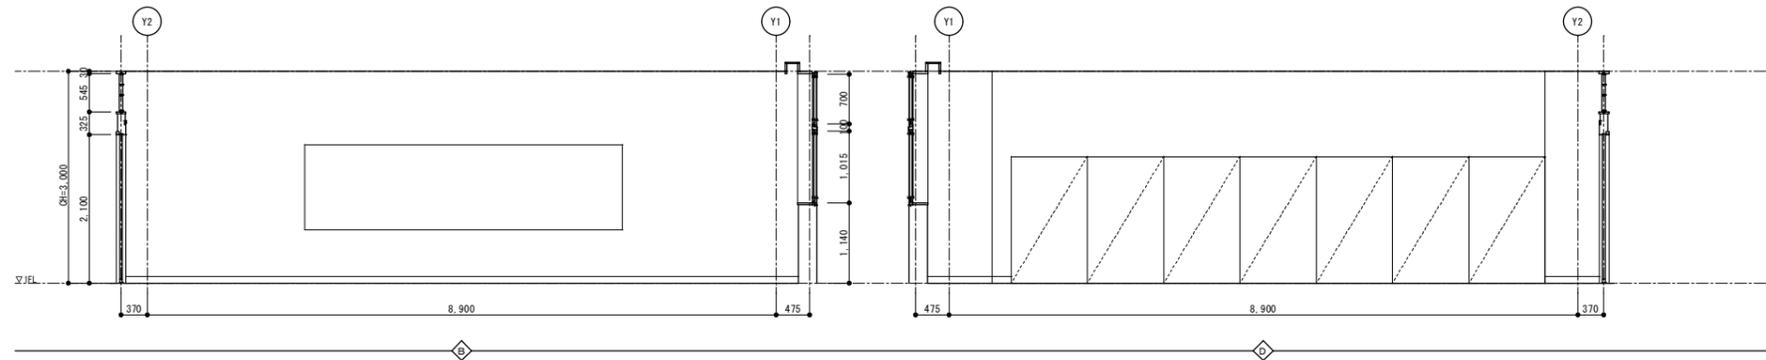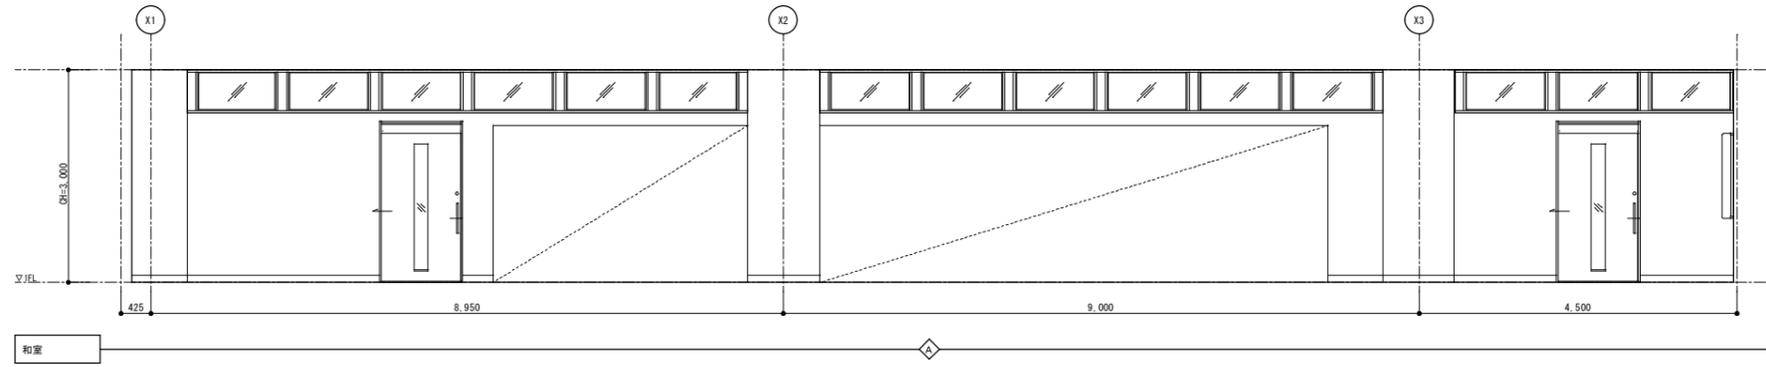



室名	女子トイレ (X1通り側)
床	VS (汚) t2.0
幅木	SUS幅木 H60
壁	W-2+EP-G W-3
天井	GB-0(T) t9
備考	ライニング (洗面器)、SUS製床見切り 【設備工事】紙巻器、ライニング (大便器)、化粧鏡

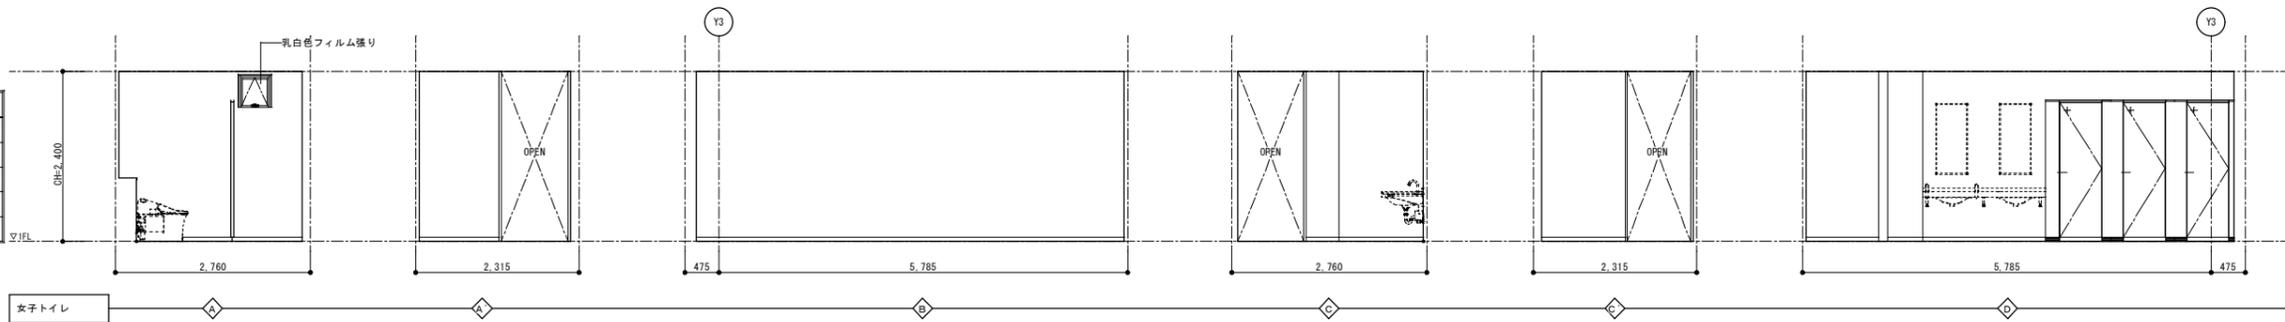


カーテン等設置箇所

		胎内市教育委員会		工事名称	中条小学校校舎建設工事 (建築工事)	令和5年2月
		総合企画設計埼玉支店・アトリエR&N 設計共同企業体		図面名称	1階展開図 (21)	S=1/50 (A1) S=1/100 (A3)
		一級建築士事務所 東京都知事登録 第59829号 一級建築士登録 第260001号 管理建築士 田上雅章				A-058


室名	普通教室
床	複合(ナラ)フローリング t12 (置張りタイプ)
幅木	木製幅木 H100
壁	W-1+EP-G FLP-1+EP-G FLP-1+マグネットクロス FLP-2+EP-G
天井	GB-Rt9.5+DR(F) t9
備考	カーテンボックス、カーテンレール、黒板 掃除用具入れ、ロッカー

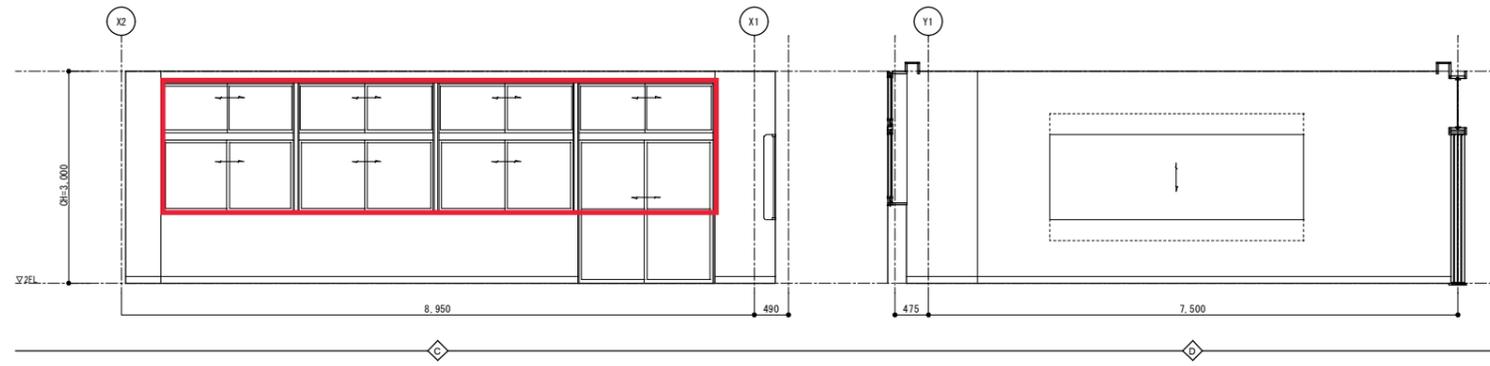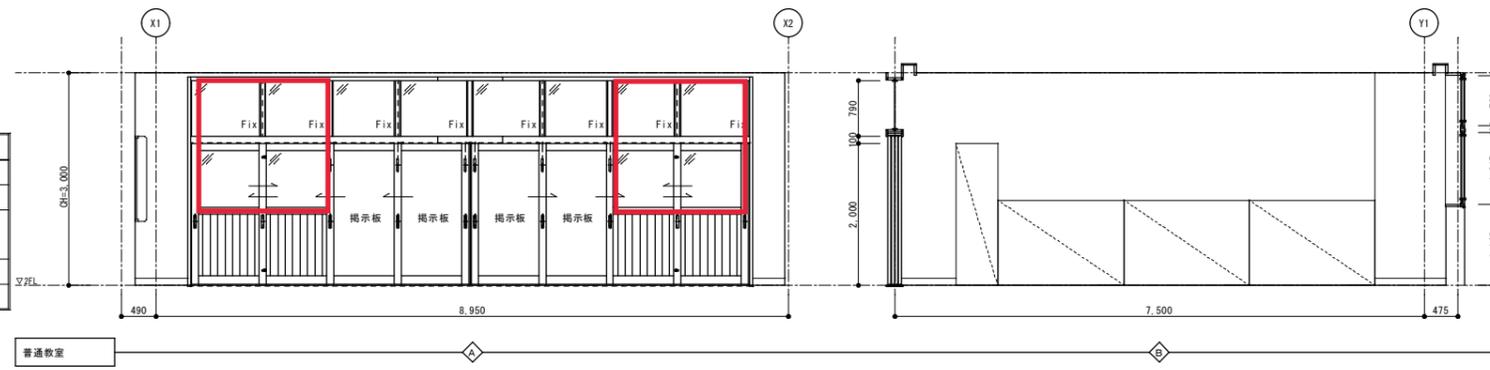

室名	教材室(1)
床	VS12.0
幅木	ビニル幅木 H100
壁	FLP-1+EP-G
天井	GB-D(T)t9
備考	

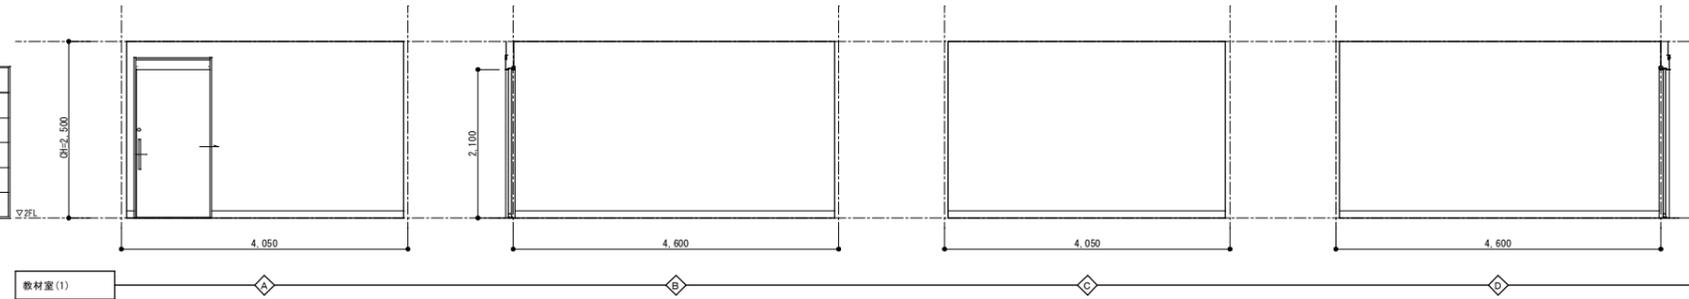


室名	教材室(2)
床	VS12.0
幅木	ビニル幅木 H100
壁	FLP-1+EP-G
天井	GB-D(T)t9
備考	

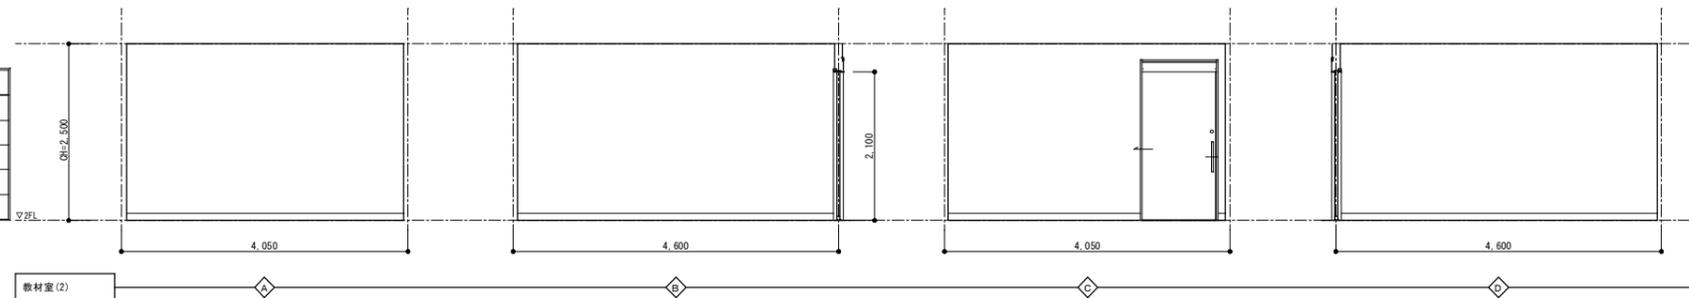


カーテン等設置箇所

		胎内市教育委員会		工事名称	中条小学校校舎建設工事(建築工事)	令和5年2月
		総企画設計埼玉支店・アトリエR&N 設計共同企業体		図面名称	2階展開図(1)	S=1/50(A1) S=1/100(A3)
		一級建築士事務所 東京都知事登録 第59829号 一級建築士登録 第260001号 管理建築士 田上雅章		A-062		


室名	ホール倉庫(1)
床	VS t2.0
幅木	ビニル幅木 H100
壁	W-1+EP-G FLP-1+EP-G
天井	GB-D(T)t9
備考	

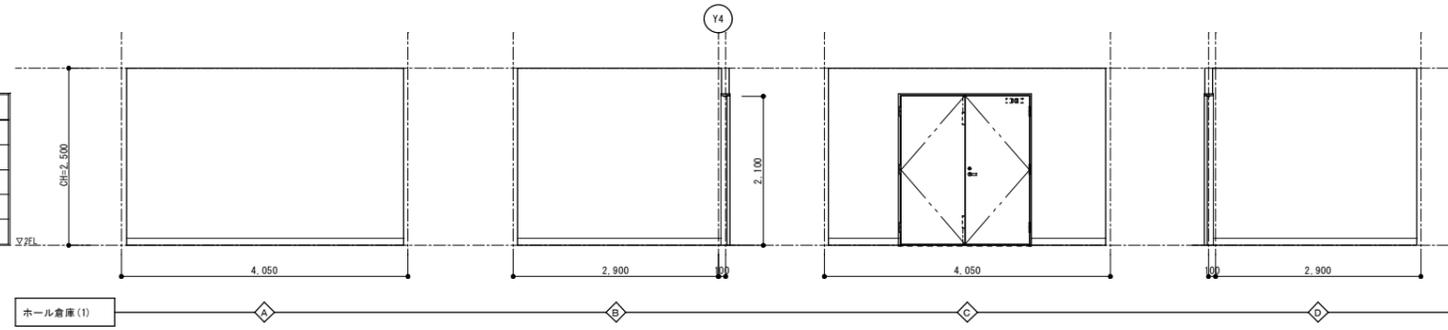


室名	ホール倉庫(2)
床	VS t2.0
幅木	ビニル幅木 H100
壁	W-1+EP-G FLP-1+EP-G
天井	GB-D(T)t9
備考	

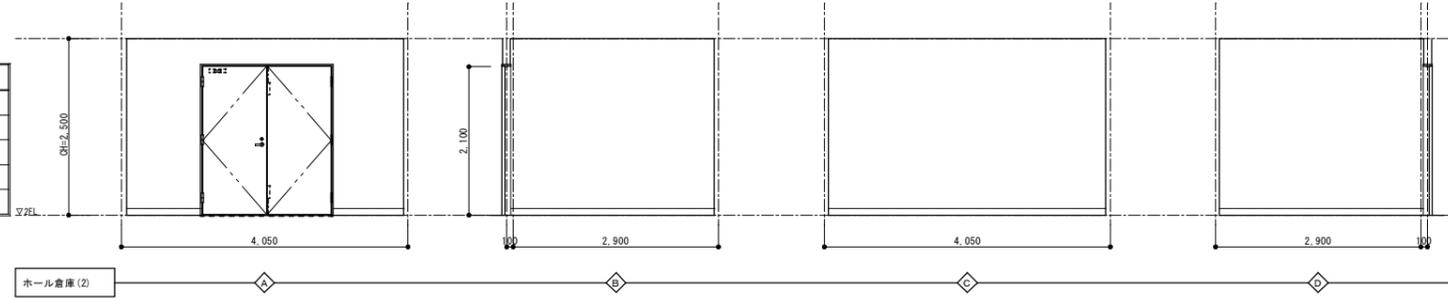

室名	給食準備室
床	VS (汚) t2.0
幅木	ビニル幅木 H100
壁	W-1+EP-G FLP-1+EP-G FLP-2+EP-G
天井	GB-D(T)t9
備考	

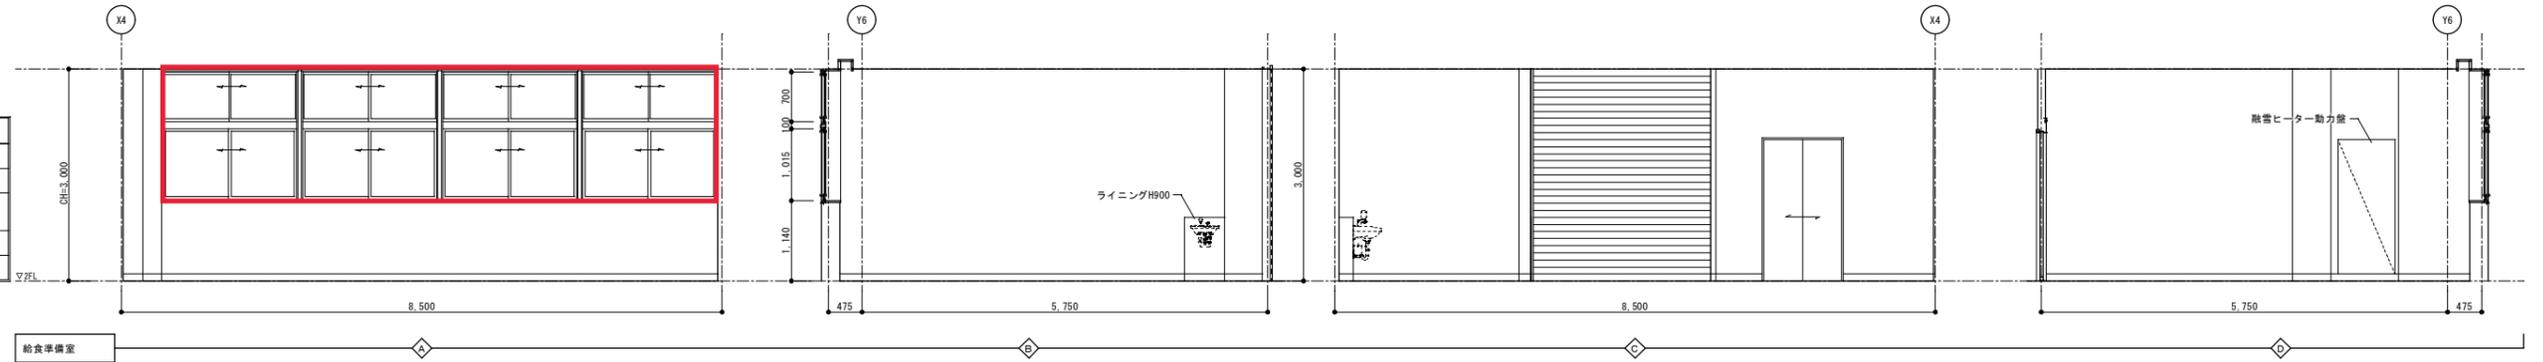



室名	バリアフリートイレ
床	VS (汚) t2.0
幅木	SUS幅木 H60
壁	W-2+EP-G
天井	GB-D(T)t9
備考	

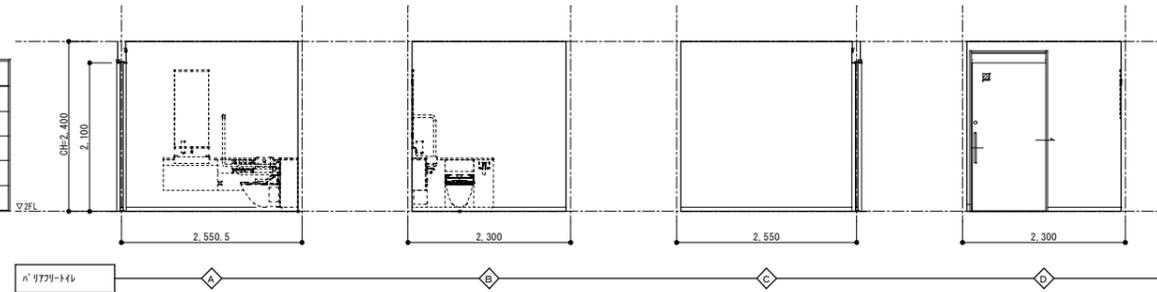



カーテン等設置箇所

		胎内市教育委員会		工事名称	中条小学校校舎建設工事(建築工事)	令和5年2月
		総合企画設計埼玉支店・アトリエR&N 設計共同企業体		図面名称	2階展開図(2)	S=1/50(A1) S=1/100(A3)
		一級建築士事務所 東京都知事登録 第59829号 一級建築士登録 第260001号 管理建築士 田上雅章				A-063

室名	多目的スペース(1)
床	複合(ナラ)フローリング t12 (直張りタイプ)
幅木	木製幅木 H100
壁	FLP-I-EP-6 FLP-I-杉羽目板張りt10
天井	杉集成材ルーバー30×105@200
備考	

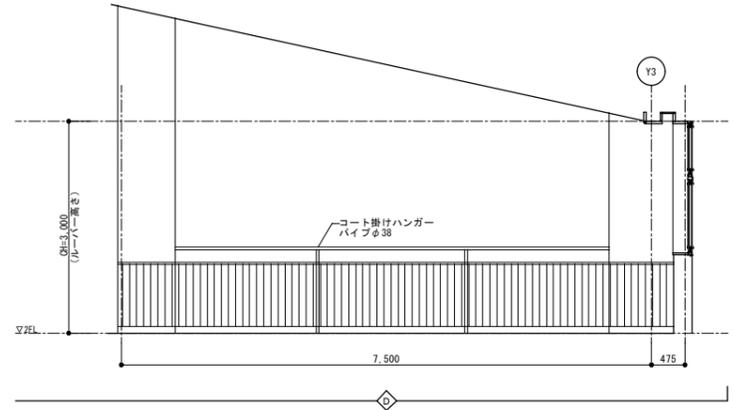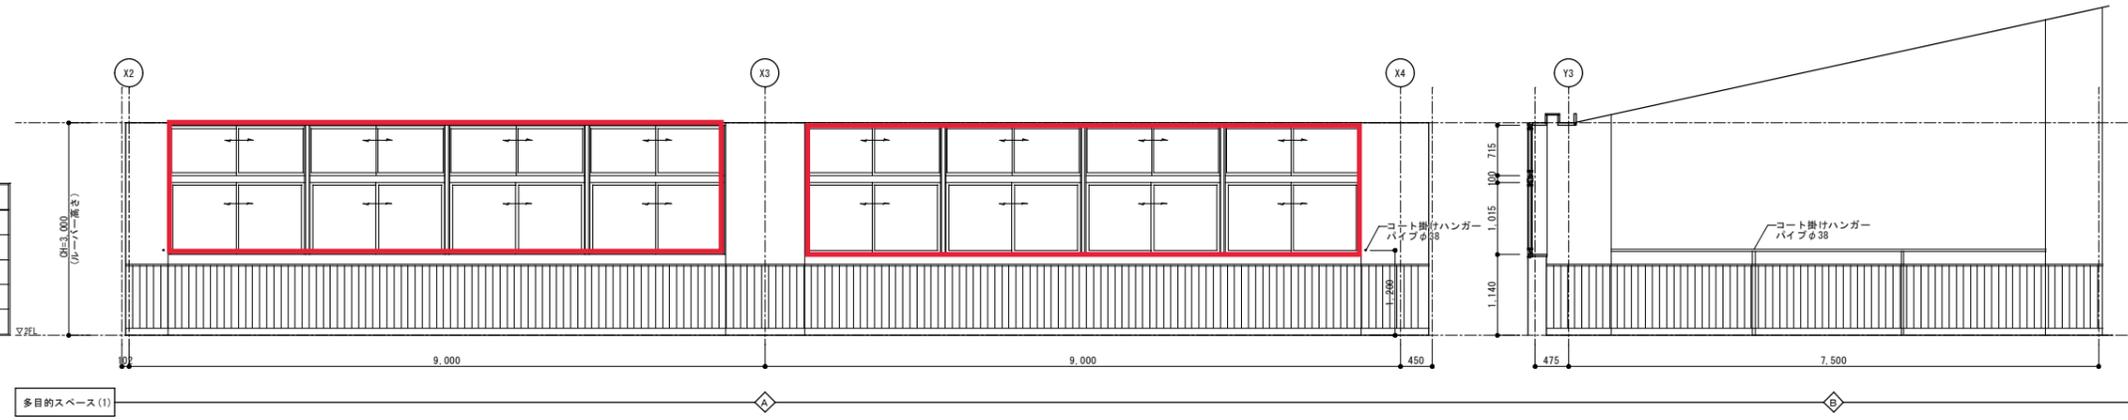



室名	多目的スペース(2)
床	天然木フローリング t12 (直張りタイプ)
幅木	木製幅木 H100
壁	FLP-I-EP-6 FLP-I-杉羽目板張りt10
天井	杉集成材ルーバー30×105@200
備考	

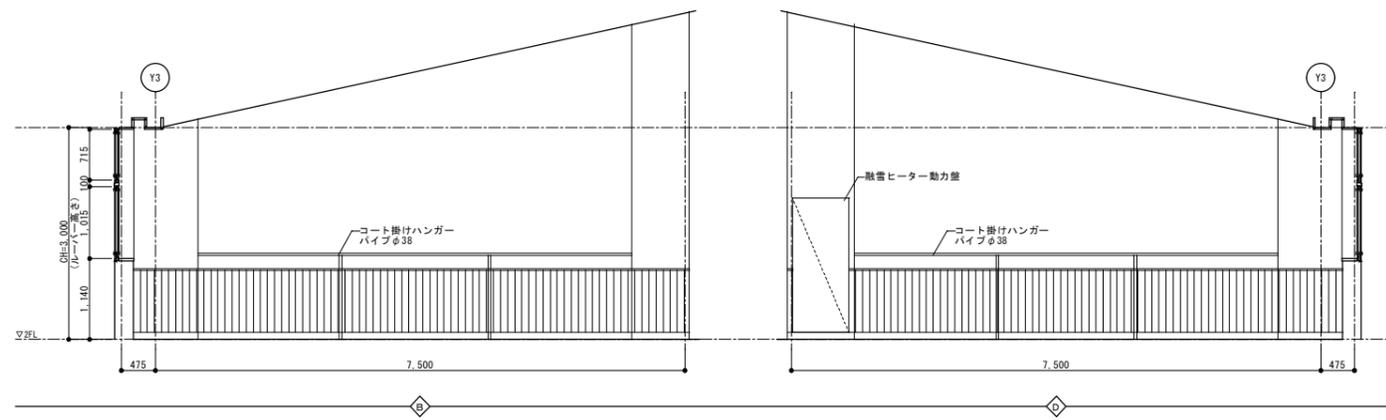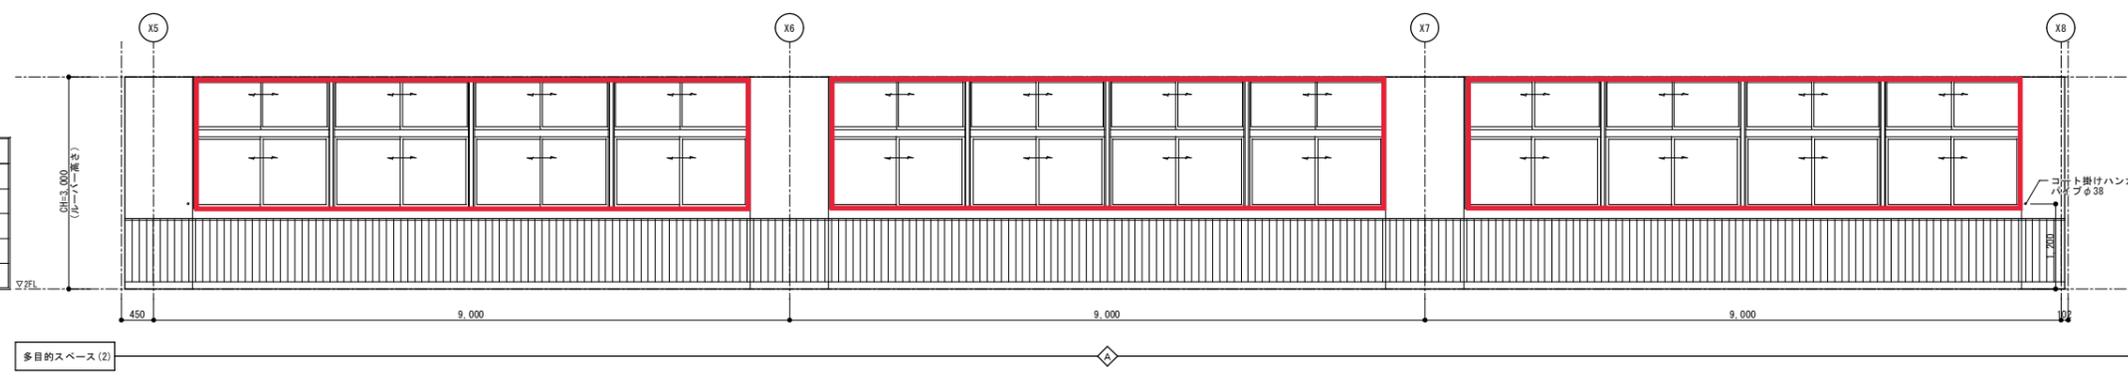


カーテン等設置箇所

胎内市教育委員会		工事名称	中条小学校校舎建設工事(建築工事)	令和5年2月
総合企画設計埼玉支店・アトリエR&N 設計共同企業体		図面名称	2階展開図(3)	S=1/50(A1) S=1/100(A3)
一級建築士事務所 東京都知事登録 第59829号 一級建築士登録 第260001号 管理建築士 田上雅章		A-064		


室名	多目的スペース(3)
床	天然木フローリング t12 (直張りタイプ)
幅木	木製幅木 H100
壁	FLP-1+EP-G W-1+EP-G FLP-1+杉羽目板張りt10 W-1+杉羽目板張りt10
天井	杉集成材ルーバー30×105@200
備考	

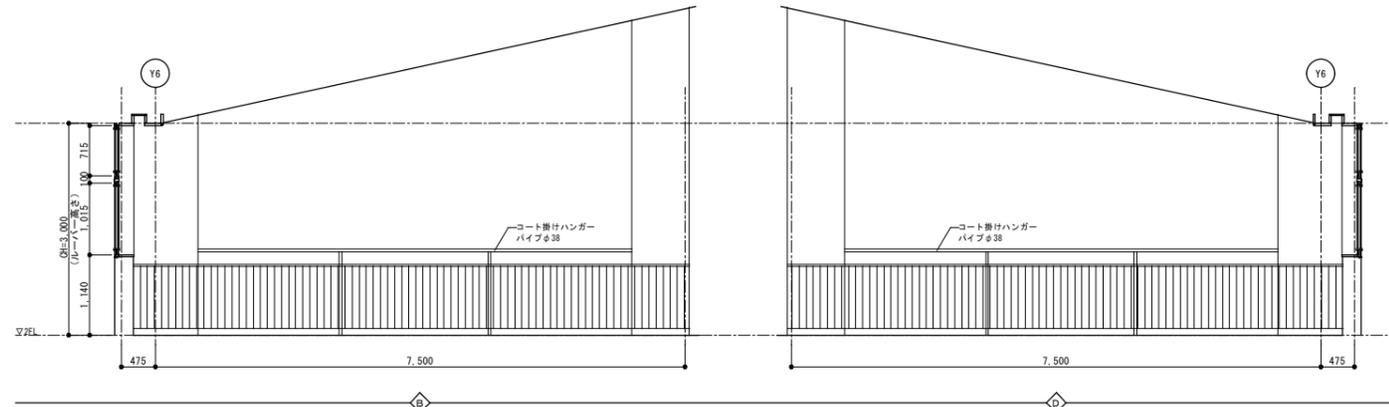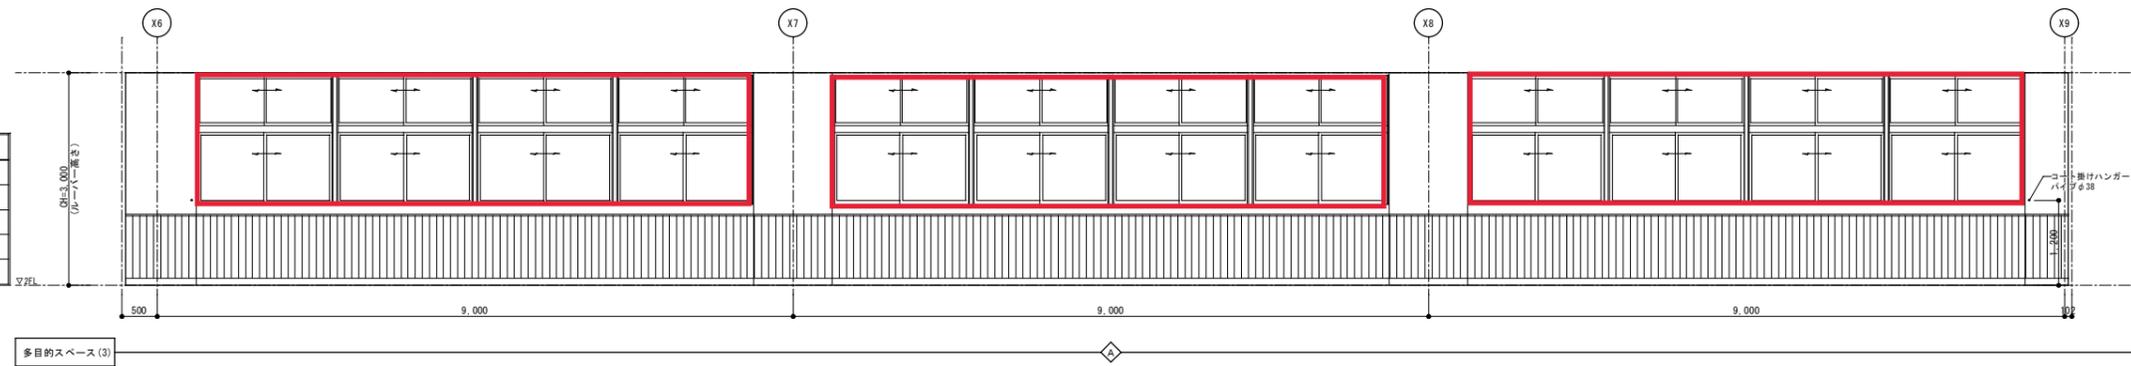

室名	女子トイレ(北校舎 X1通り側)
床	VS (均) t2.0
幅木	SUS幅木 H60
壁	W-2+EP-G
天井	GB-D(T)t9
備考	ライニング(洗面器)、SUS製床見切り 【設備工事】 換気扇、ライニング(大便器)、化粧鏡、手摺

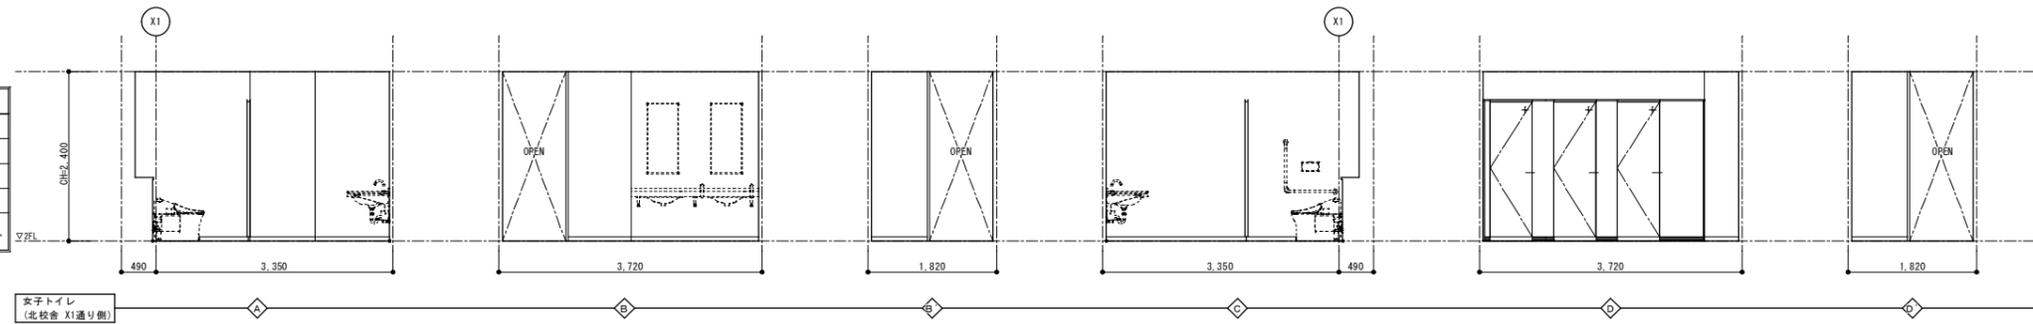

室名	トイレ前室
床	VS (均) t2.0
幅木	SUS幅木 H60
壁	W-2+EP-G FLP-1+EP-G
天井	GB-D(T)t9
備考	

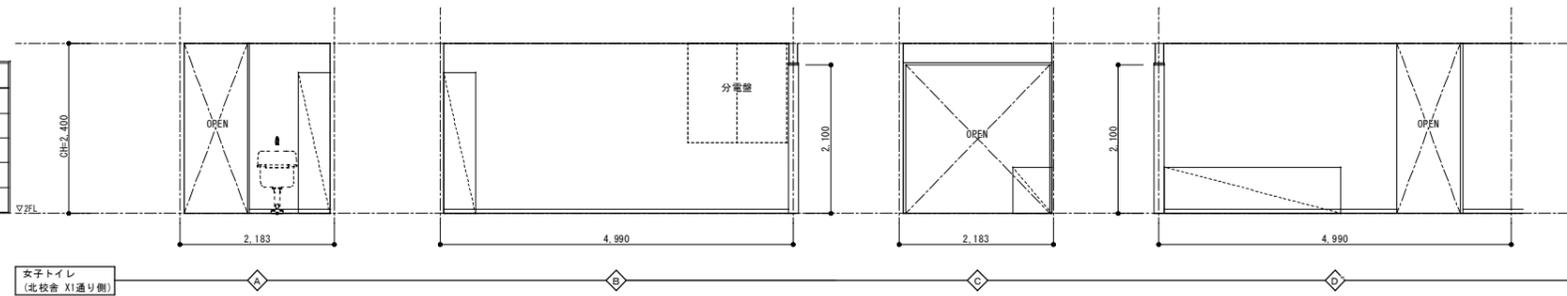

カーテン等設置箇所

		胎内市教育委員会		工事名称	中条小学校校舎建設工事(建築工事)	令和5年2月
		総合企画設計埼玉支店・アトリエR&N 設計共同企業体		図面名称	2階展開図(4)	S=1/50(A1) S=1/100(A3)
		一級建築士事務所 東京都知事登録 第59829号 一級建築士登録 第260001号 管理建築士 田上雅章				