



旧大長谷小学校倉庫解体工事

図面リスト		
図面番号	図面名称	縮尺
A000	図面リスト	—
A001	配置図	—
A002	平面図	—
A003	立面図	—
A004	附带参考図	—

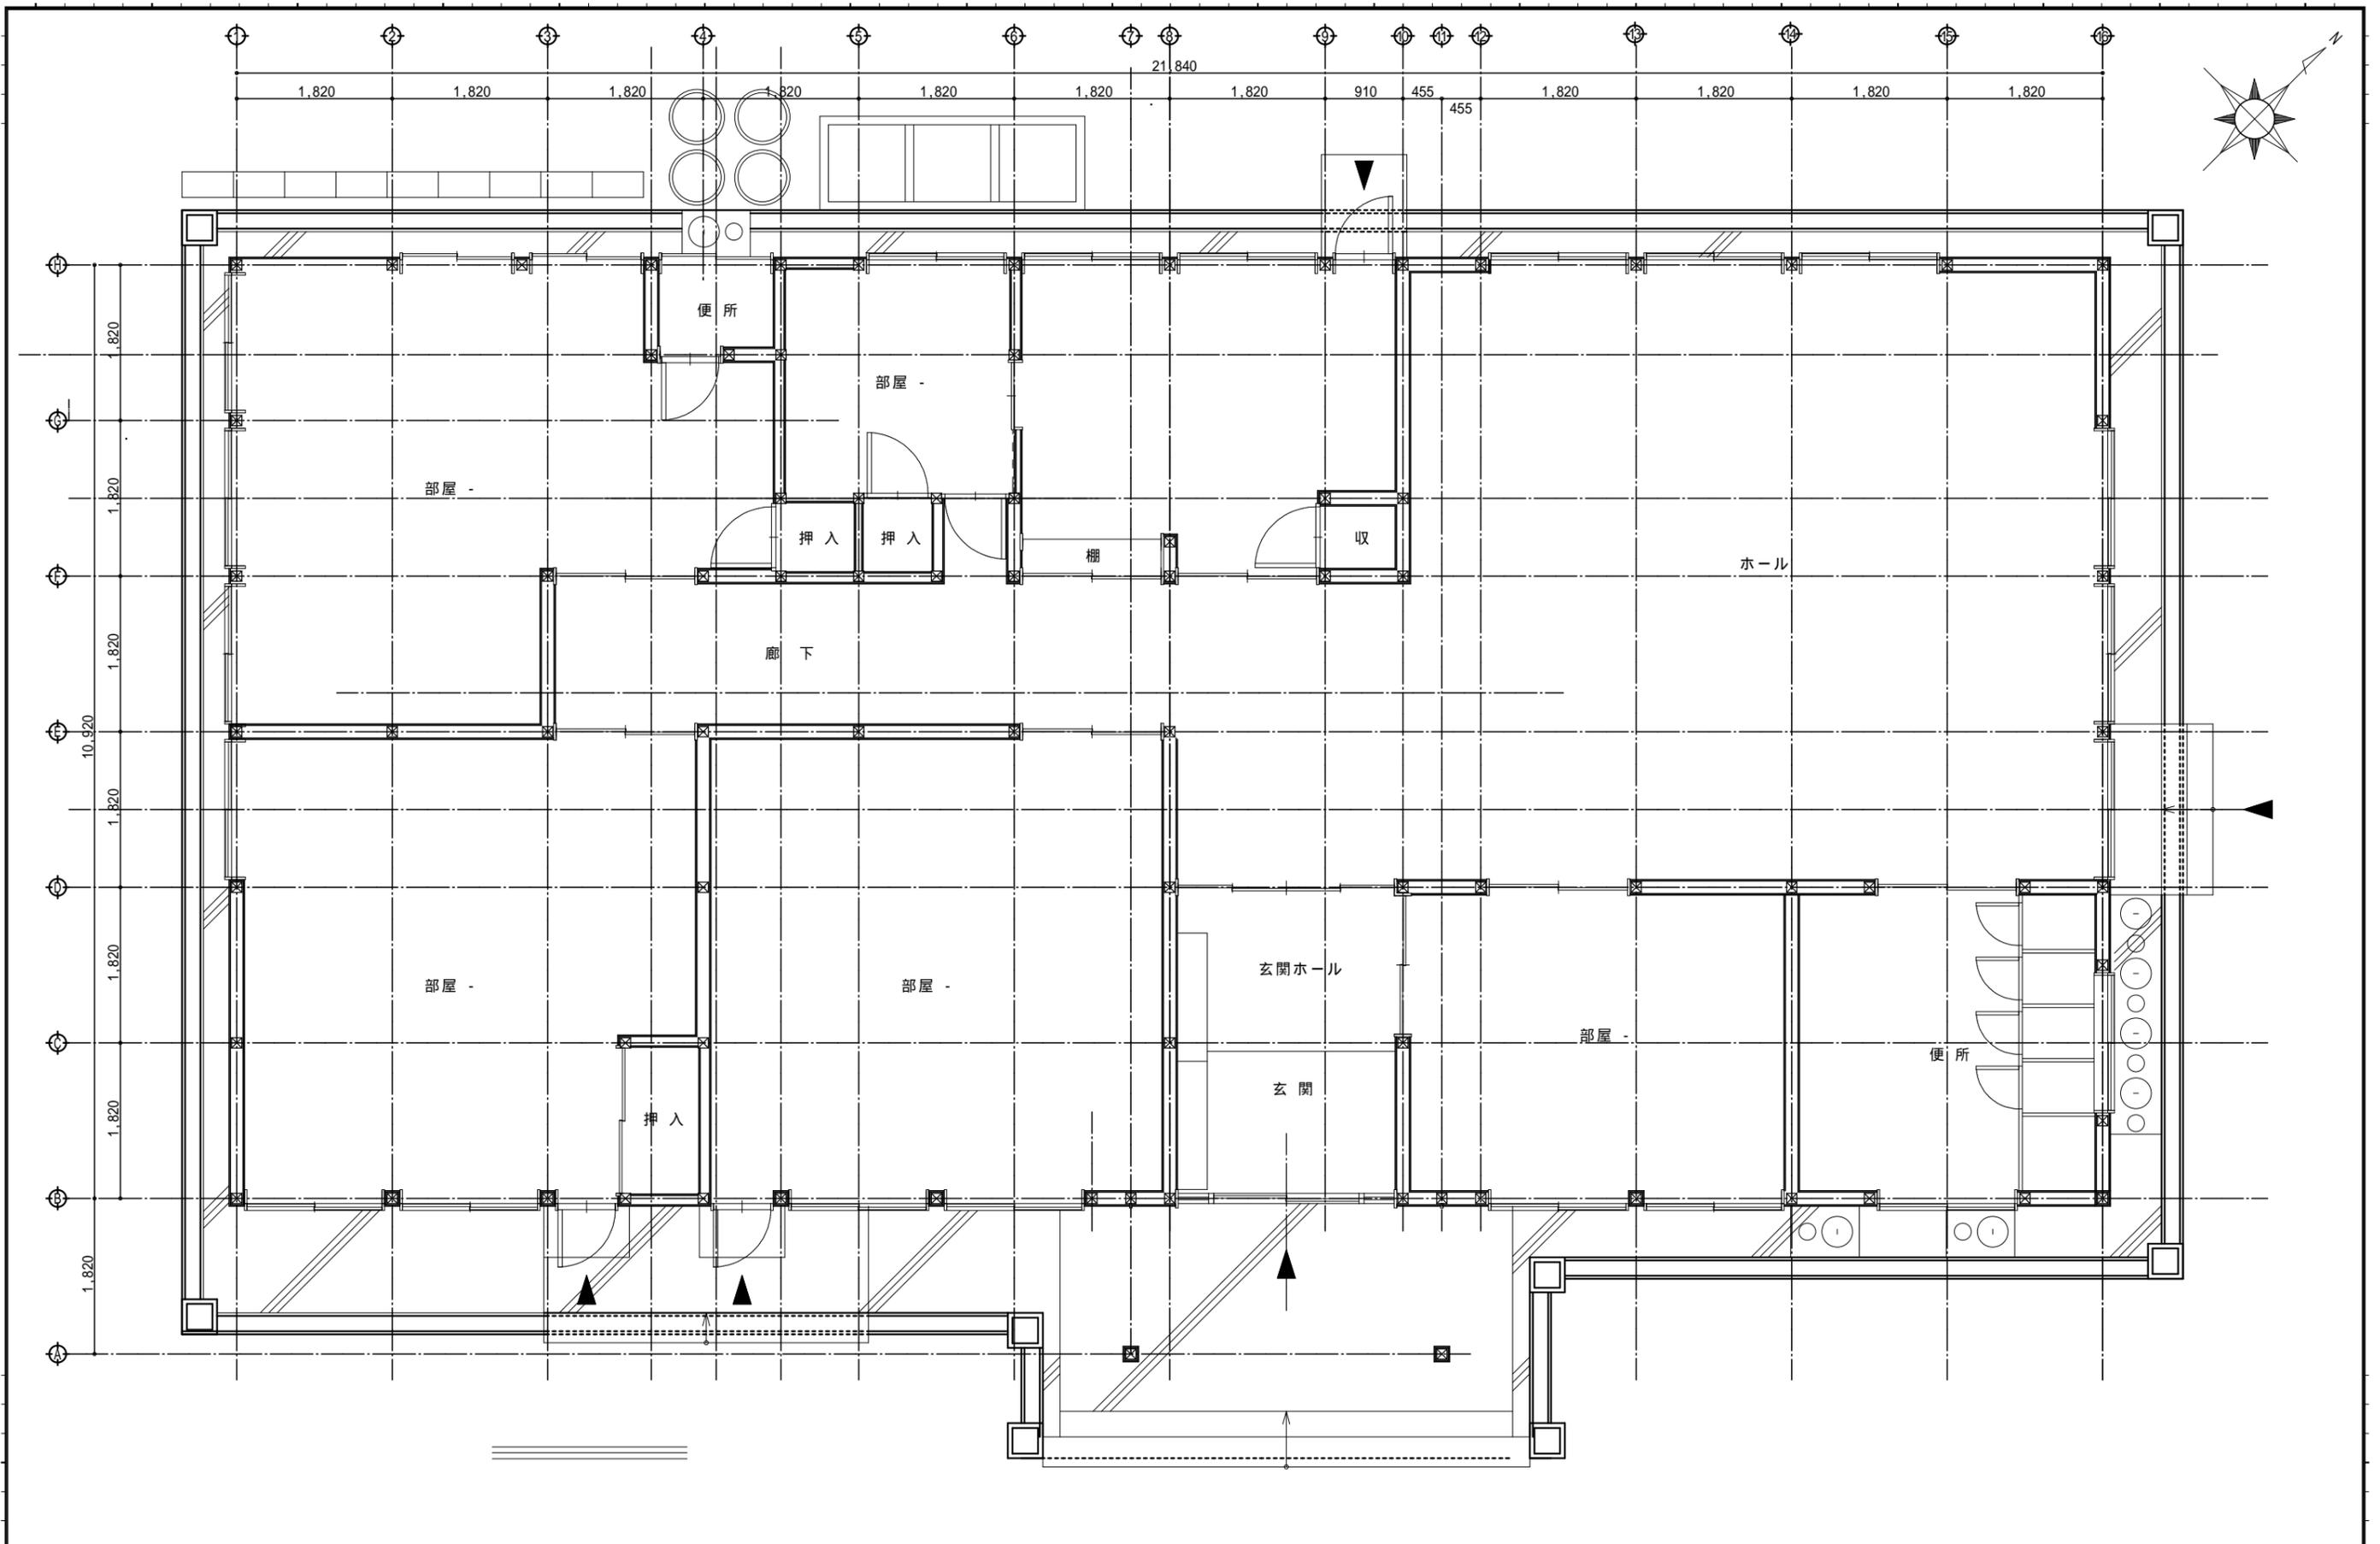

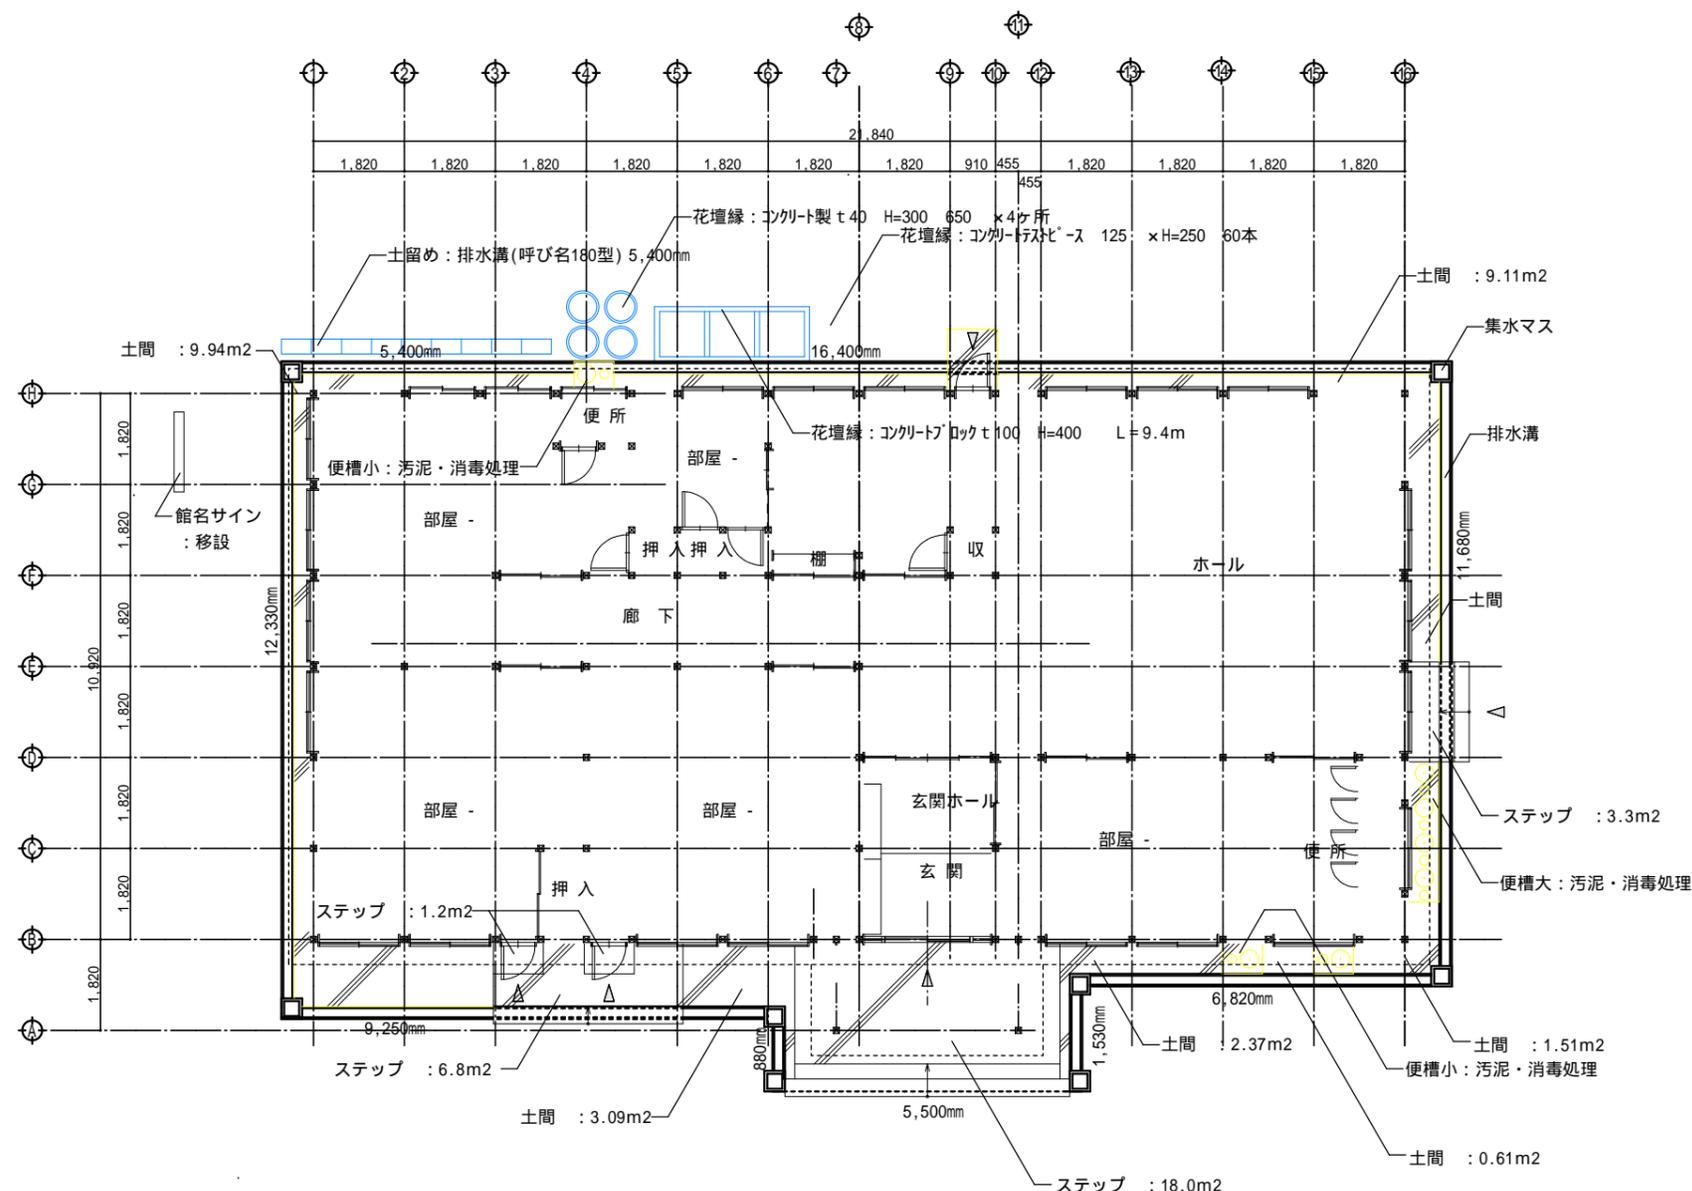

延べ面積: 245.12㎡
 建築面積: 245.12㎡



【館名サイン参考写真(ミカゲ石)】

集水マス(呼び名300型)	8 箇所	8個 × 参考重量66kg/個 = 528kg
排水溝(呼び名180型) t30 : 0.06m3/10m 砕石 t100 : 0.39m3/10m	16,400 mm 11,680 mm 6,820 mm 1,530 mm 5,500 mm 880 mm 9,250 mm 12,330 mm 5,400 mm	
計	69,790 mm 69.8 m	69.8m/0.6m × 34kg = 3,955kg
排水溝(呼び名180型)-土留め	5,500 mm 5.5 m	5.5m/0.6m × 34kg = 312kg
土間スラブ(t100有筋)	土間 : 9.11 m2 土間 : 9.94 m2 土間 : 3.09 m2 土間 : 2.37 m2 土間 : 0.61 m2	2.66 m3 × 2.400kg/m3 = 6,384kg
計	26.63 m2 26.6 m2	26.6 m2 × 0.1m = 2.66m3
ステップ(t150有筋)	ステップ : 3.30 m2 ステップ : 18.00 m2 ステップ : 6.80 m2 ステップ : 1.20 m2	4.40 m3 × 2.400kg/m3 = 10,560kg
計	29.30 m2 29.3 m2	29.3 m2 × 0.15m = 4.40m3
花壇縁	花壇縁: コンクリート製 t40 H=300 650 × 4ヶ所 花壇縁: コンクリートt100 H=400 L=9.4m 花壇縁: コンクリートt100 H=400 L=9.4m	0.65m × 3.14 × 0.3m × 0.04m × 4 = 0.01m3 0.0625m × 0.0625m × 3.14 × 0.25m × 60 = 0.18m3 (0.01m3 + 0.18m3) × 2,300kg/m3 = 437kg 0.4/0.2 × 9.4/0.4 = 47個 47個 × 6.5kg/個 = 306kg
館名サイン	コンクリート基礎(t100無筋) 2,000 × 500 × t100	0.1 m3 × 2,300kg/m3 = 230kg 1.0 m2 × 0.1m = 0.1m3
コンクリート二次製品(ヒア/線入) = 528kg + 3,955kg + 312kg = 4,795kg 有筋コンクリート = 312kg + 6,384kg + 10,560kg = 17,256kg 無筋コンクリート = 437kg + 306kg + 230kg = 973kg		
便槽小: 汚泥・消毒処理 = 3箇所 便槽大: 汚泥・消毒処理 = 1箇所		
館名サイン ミカゲ石 表示石: W1600 × H400 × t110 × 1基 足: W330 × H260 × t110 × 2足 移設		
その他 上水道×1カ所 マター取外し引渡しラック止め 残置物処分		