

令和 07 年度				調査			
鯉江地内農業用施設補修工事 実施				設計書		設計	
工事番号				施工地			
				胎内市 鯉江 地内			
		実 施 ・ 元		変 更			
		円		円			
設計額		円		円			
契 約 額		円		円			
(内消費税額)		(円)		(円)			
工 事 ・ 履 行 日 数		工事日数 日間		日間 (付与日数 日間)			
		又は 完成期限 08 年 03 月 27 日		完成期限 年 月 日			
実 施 (元) 設計概要		施工延長L=218.7m 暗渠排水管 (φ 200高密度ポリエチレン管) L=166.3m U型側溝300A (支給品) L= 50.0m 集水桝 (500*500*800) 2.0基 集水桝 (500*500*1000) 1.0基		変 更 設計概要			

参考資料におけるデータコード一覧表

本参考資料の工事費内訳表及び施工内訳表などに記載のあるデータコードは下記のとおりとなっています。
※データコード中の” x” は任意の半角英数字、” n” は任意の半角数値です。

1 単価コード

- 「その他」以外の単価コードは新潟県土木工事等基礎（公表）単価表に掲載されています。

労務単価	Rxxxxxxxxx	RR9xxxxxxxx ※3				
資材単価	Txxxxxxxxx	Kxxxxxxxxx	TZ09xxxxxxxx ※3	TZP9xxxxxxxx ※3		
仮設材の賃料・損料	KNxxxxxxxx	KNCxxxxxxxx	TLCxxxxxxxx	TNKxxxxxxxx	Kxxxxxxxxx	TNKGxxxxxxxx
機械の賃料・損料	Mxxxxxxxxx ※2	MMJxxxxxxxx ※2	TNRxxxxxxxx	TLCxxxxxxxx	MNTxxxxxxxx ※3	MNTNxxxxxxxx ※3
	MNSxxxxxxxx ※2	MTSxxxxxxxx ※3	TL09xxxxxxxx ※3	TLNxxxxxxxx		
市場単価	TAxxxxxxxx	TBxxxxxxxx	TCxxxxxxxx	TDxxxxxxxx	TGxxxxxxxx	TQJxxxxxxxx
	TQ09xxxxxxxx ※3					
その他	Fxxxxxxxxx	KTxxxxxxxx	Wxxxxxxxxx ※1			

「その他」のコードでは新潟県土木工事等基礎（公表）単価表から単価を引用している場合もあります。

※1は同一コードでも異なる単価が入力されている場合があります。詳細は入札資料を参照してください。

※2の機械損料は新潟県農地部が作成する機械損料一覧表の値を計上しています。機械損料一覧表に掲載のないものについては、新潟県土木部積算基準〔5 建設機械損料表〕に掲載の諸数値を用いて、機械損料一覧表の「機械損料算定の留意事項」によって算出した値を計上しています。

※3は東京地区単価

2 施工歩掛コード

- (1) 下表のコードは施工単価条件表（公表版）に掲載されています。

施工単価条件表（一般土木）	Sxxxxxxxxx	SAxxxxxxxxx ※4
施工単価条件表（施設機械）	Sxxxxxxxxx	
施工単価条件表（業務委託）	Sxxxxxxxxx	

※4は施工パッケージ型積算方式

- (2) 下表のコードは個別の案件毎に設定しています。

全ての歩掛を独自設定	Vxxxxxxxxx
------------	------------

3 その他コード

#00nn	工種金額の調整や諸経費計算の対象金額の調整に利用するコードです。
#000n	工事内訳において、所定の率で雑材料の経費を計上するコードです。
#0n	特殊施工単価内訳において、所定の率で雑材料の経費を計上するコードです。
+00	特殊施工単価内訳において、歩掛全体を割り増す場合に利用するコードです。
Xx000	工事の場合は費目コード、委託の場合は調査、解析、測量、設計などの業務コードです。
Yxxxxxxxxx	農林水産省「工事工種の体系化」による体系ツリーに従って作成された工事工種のコードです。
Zxxxxx	共通仮設費、現場管理費、一般管理費の諸経費のコードです。
管理費区分	工種金額の調整や諸経費計算の対象金額の調整に利用するコードです。 「0 省略」は設定無し、「12 スクラップ控除」は工種から減額し、共通仮設費、現場管理費及び一般管理費の率対象外とする調整、「14 工種調整」は工種から減額する調整、「N 直接人件費」は委託業務における直接人件費を集計する調整となり、他は設定された管理費区分に記載のとおりとなります。

4 施工パッケージコードについて

(1) 単価入力データ一覧表について

施工パッケージコード※₄ において積算地区の代表機労材規格を減額処理した単価コードは、以下の情報が記載されます。

対象となる施工単価コード名・名称・第番号、減額処理した単価コード名・名称・単位

また、金額欄に「※減額処理※」と記載されます。

(2) 施工内訳表について

下記の場合の単価コードを含む施工パッケージコード※₄ は「修正」となります。

施工パッケージコード※₄ において、積算地区の代表機労材規格を減額処理した単価コード

施工パッケージコード※₄ において、積算地区の代表機労材規格を積算者が作成した単価コード等で置換えした単価コード

施工パッケージコード※₄ において、積算地区の単価値が設定されておらず、積算者が入力した単価コード

修正した箇所には、施工内訳表における積算地区の代表機労材規格の項目（例：Z1t'）に「修正」と記載されます。

ただし、施工条件の入力により単価値、名称、規格が変更された代表機労材規格は対象外です。

(3) 東京単価の単価適用日について

「新潟県土木工事等基礎（公表）単価表」における 2. 掲載内容 を参照してください。

(4) 標準単価について

新潟県農地部作成「積算の手引」第1章 総則 1-1 積算関係図書 を参照してください。

(5) 単価表について

以下については、添付される「単価表」に情報が記載されています。

施工パッケージコード※₄ において、代表機労材規格を積算者が作成した単価コード等で置換えした単価コード

施工パッケージコード※₄ において、単価値が設定されておらず、積算者が入力した単価コード

工事数量総括表

頁0-0004

仮設工における規格・数量は、他の設計図書に明示されていない限り積算のための参考数量である。

費目・工種明細など		規格 1・規格 2	単 位	数量 (前回)	数量 (今回)	数量増減
土木工事						
水路工直接工事費(仮設工を除く)			式			
土工			式			
掘削工			式			
土砂掘削			式			
SP床掘り			m3		33	
機械併用人力埋戻 機械投入+人力まき出し			m3		17	
SP整地			m3		16	
水路復旧工			式			
プレキャスト水路工			式			
鉄筋コンクリートU型			式			
SP暗渠排水管(高密度ポリエチレン管ダブルφ200)			m		166.3	
U型溝据付工<標準単価>支給品設置			m		50	
集水枥工 (500*500*800)			基		2	
集水枥工 (500*500*1000)			基		1	
縞鋼板蓋			枚		3	
単管杭(φ48.6、L=1.5m)			本		84	
硬質塩化ビニル管(薄肉管)			m		4	

工事数量総括表

頁0-0005

仮設工における規格・数量は、他の設計図書に明示されていない限り積算のための参考数量である。

費目・工種明細など		規格 1・規格 2	単 位	数量 (前回)	数量 (今回)	数量増減
直接工事費(仮設工)			式			
仮設工			式			
排水処理工			式			
排水ポンプ (仮設)			式			
排水ポンプ設置・撤去			箇所		1	
排水ポンプ運転			箇所		1	
直接工事費						
共通仮設費 (率分)						
共通仮設費計						
純工事費						
現場管理費 (率分)						
現場管理費計						
間接工事費						
工事原価						
一般管理費等						
契約保証費						
一般管理費等						
工事価格						

工事数量総括表

頁0-0006

仮設工における規格・数量は、他の設計図書に明示されていない限り積算のための参考数量である。

[illegible]

積算総括情報表

設計書名	実施設計書	
適用単価区分 適用単価地区 単価適用日	実施単価 11 新発田① 0-07.06.20(0)	
諸経費体系	1 一般土木	
	当 世 代	前 世 代
工種区分	04 水路工事	
施工地域区分	09 中山間地域(全工種)	
労務単価の補正	00 補正なし	
前払率	05 補正無(前払金保証無)	
現場環境改善費	01 率計上しない	
週休2日補正	00 なし(補正対象外)	
情報化施工補正	01 補正する	
小型車補正区分	00 補正なし	
契約保証区分	03 保証なし	
当初消費税率	10%	

工事費内訳表

費目・工種・施工名称など		数	量	単 位	単 価	金 額	備 考
土木工事							X1000
水路工直接工事費(仮設工を除く)							Y2001000000
				式			
土工							Y2001010000
				式			
掘削工							Y2001010100
				式			
土砂掘削							Y2001010101
				式			
SP床掘り 土砂 上記以外(小規模)							SA0103
	0 省略	33	m3				施工 第0-0001号内訳表
機械併用人力埋戻 機械投入+人力まき出し 砂・砂質土 振動コンパクタ [I] ルーズ状態 小規模(標準) 転用土							S2501
	0 省略	17	m3				施工 第0-0002号内訳表
SP整地 敷均し(ルーズ) 残土 標準(10,000m3未満) 障害無し							SA0161
	0 省略	16	m3				施工 第0-0005号内訳表
水路復旧工							Y2001130000
				式			

工事費内訳表

費目・工種・施工名称など			数	量	単 位	単 価	金 額	備 考
	0	鉄筋コンクリート水路工						Y2001130200
					式			
	0	鉄筋コンクリートU型						Y2001130201
					式			
	0	SP暗渠排水管(高密度ポリエチレン管ダブルφ200) 据付 波状管及び網状管200～400mm 継手 要						SA0874
			166.3	m				
	0	U型溝据付工<標準単価>支給品設置 据付 基礎材あり、L=2.0m						S0206
			50	m				
	0	集水桝工 (500*500*800) 内空体積0.4m3以下 再生クラッシャーラン						S0728
			2	基				
	0	集水桝工 (500*500*1000) 内空体積0.4m3以下 再生クラッシャーラン						S0728
			1	基				
	0	縞鋼板蓋 S1型 B600×L600						T3310
			3	枚				
	0	単管杭(φ48.6、L=1.5m) 見積 くい丸同等品						F0001
			84	本				
	0	硬質塩化ビニル管(薄肉管) VU-150						TZJ5002018
			4	m				

工事費内訳表

費目・工種・施工名称など				数	量	単 位	単 価	金 額	備 考
直接工事費	(仮設工)								Y2091000000
						式			
仮設工									Y2091010000
						式			
排水処理工									Y2091010500
						式			
排水ポンプ (仮設)									Y2091010502
						式			
排水ポンプ設置・撤去 φ 50mm 1台	0 省略								S0453
				1		箇所			
排水ポンプ運転 0～6 (m3/h) 未満 50×1 発動発電機 作業時排水	0 省略								S0452
				1		箇所			
直接工事費									
共通仮設費 (率分)									
共通仮設費計									

工事費内訳表

費目・工種・施工名称など		数	量	単 位	単 価	金 額	備 考
純工事費							
現場管理費（率分）							
現場管理費計							
間接工事費							
工事原価							
一般管理費等							
契約保証費							
一般管理費等							
工事価格							

工事費内訳表

頁0-0013

費目・工種・施工名称など				数	量	単	位	単	価	金	額	備	考
消費税相当額													
本工事費													

工事費内訳表

費目・工種・施工名称など				数	量	単 位	単 価	金 額	備 考
工事価格計									
消費税相当額計									
工事費計									

SP床掘り

土砂 上記以外(小規模)

SA0103

施 工 内 訳 表

積算地区単価適用日 07年06月20日適用 頁 -0015
施工 第0-0001号内訳表
1 m3 当り
標準単価： 2,170.7

機械構成比： 19.87% 労務構成比： 72.99% 材料構成比： 7.14% 市場単価構成比： 0.00%

代 表 機 労 材 規 格		構成比	単価(新発田①)	代 表 機 労 材 規 格(東京地区)		単価(東京地区)	地区単価コード 東京単価コード
K1t'	バックホ(クロー) [後方超小旋回型] 排ガス型(第2次) 山積0.28m3	19.87%	円／供用日	バックホ(クロー) [後方超小旋回型] 排ガス型(第2次) 山積0.28m3			MMJ0202096 MNT0202096
R1t'	運転手(特殊)	39.96%		運転手 (特殊)			RR0114 RR9114
R2t'	普通作業員	33.03%	円／人	普通作業員			RR0102 RR9102
Z1t'	軽油	7.14%		軽油			TZJ6702002 TZ096702002
積算単価				積算単価			EP001
◎土質 ◎施工方法 ○費用の内訳		=1 =5 =1	土砂 上記以外(小規模) 全ての費用				
■日作業量(参考) 32.000m3/日							
【補正式】 P' = P							
[機械補正] $\times \left\{ \left[\frac{K1r}{100} \times \frac{K1t'}{K1t} \right] \times \frac{Kr}{K1r} \right.$							
[労務補正] $+ \left[\frac{R1r}{100} \times \frac{R1t'}{R1t} + \frac{R2r}{100} \times \frac{R2t'}{R2t} \right] \times \frac{Rr}{R1r} + \frac{R2r}{R1r}$							
[材料補正] $+ \left[\frac{Z1r}{100} \times \frac{Z1t'}{Z1t} \right] \times \frac{Zr}{Z1r}$							
[全体調整] $+ \frac{100 - Kr - Rr - Zr}{100}$							

砂・砂質土 振動コンパクタ [I]
 ルーズ状態 小規模(標準) 転用土

S2501

07年06月20日適用
施工 第0-0002号内訳表
10

頁 -0016

m3 当り

[illegible]

埋戻 まき出し砂・砂質土 振動コンパクタ S0007
(I)

07年06月20日適用
 施工 第0-0003号内訳表
 10

頁 -0017

m3 当り

[illegible]

SP積込（ルーズ）

土砂
小規模（標準）
機械構成比：

SA0102

施 工 内 訳 表

積算地区単価適用日 07年06月20日適用 頁 -0018
施工 第0-0004号内訳表
1 m3 当り
標準単価： 1,068.6

代 表 機 労 材 規 格		構成比	単価(新発田①)	代 表 機 労 材 規 格(東京地区)		単価(東京地区)	地区単価コード 東京単価コード
K1t'	バックホウ(クローラ) [標準] 排ガス型(第2次) 山積0.28m3	27.26%	円／供用日	バックホウ(クローラ) [標準] 排ガス型(第2次) 山積0.28m3			MMJ0202015 MNT0202015
R1t'	運転手(特殊)	61.70%		運転手 (特殊)			RR0114 RR9114
Z1t'	軽油	11.04%	円／L	軽油			TZJ6702002 TZ096702002
積算単価				積算単価			EP001
◎土質 ◎作業内容		=1 =4	土砂 小規模(標準)				
■日作業量(参考) 42.000m3/日							
【補正式】 P' = P							
[機械補正] $\times \left\{ \left[\frac{K1r}{100} \times \frac{K1t'}{K1t} \right] \times \frac{Kr}{K1r} \right.$							
[労務補正] $+ \left[\frac{R1r}{100} \times \frac{R1t'}{R1t} \right] \times \frac{Rr}{R1r}$							
[材料補正] $+ \left[\frac{Z1r}{100} \times \frac{Z1t'}{Z1t} \right] \times \frac{Zr}{Z1r}$							
[全体調整] $+ \frac{100 - Kr - Rr - Zr}{100} \}$							

SP整地

敷均し(ルーズ) 残土
標準(10,000m3未満) 障害無し
機械構成比: 22.78% 労務構成比: 50.89% 材料構成比: 26.33%

SA0161

施 工 内 訳 表

積算地区単価適用日 07年06月20日適用 頁 -0019
施工 第0-0005号内訳表
1 m3 当り
標準単価: 126.86

代 表 機 労 材 規 格		構成比	単価(新発田①)	代 表 機 労 材 規 格(東京地区)		単価(東京地区)	地区単価コード 東京単価コード
K1t'	バックホウ(クローラ型・超低騒音型) 山積0.8m3(平積0.6m3) [排対型(2011年規制)]	22.78%	円/日	バックホウ (クローラ) [標準] 山積0.8m3 (平積0.6m3)			TNR08013 TL091010007
R1t'	運転手(特殊)	50.89%	円/人	運転手 (特殊)			RR0114 RR9114
Z1t'	軽油	26.33%	円/L	軽油			TZJ6702002 TZ096702002
積算単価				積算単価			EP001
◎作業区分 ○施工数量 ○障害の有無		=2 =1 =1	敷均し(ルーズ) 標準(10,000m3未満) 無し				
◎バックホウ賃料の補正区分		=1	長期割引なし(補正開始日まで)				
■日作業量(参考) 430.000m3/日							
【補正式】 $P' = P$							
[機械補正] $\times \left\{ \left[\frac{K1r}{100} \times \frac{K1t'}{K1t} \right] \times \frac{Kr}{K1r} \right.$							
[労務補正] $+ \left[\frac{R1r}{100} \times \frac{R1t'}{R1t} \right] \times \frac{Rr}{R1r}$							
[材料補正] $+ \left[\frac{Z1r}{100} \times \frac{Z1t'}{Z1t} \right] \times \frac{Zr}{Z1r}$							
[全体調整] $+ \frac{100 - Kr - Rr - Zr}{100} \left. \right\}$							

SP暗渠排水管(高密度ポリエチレン管ダブφ200)

据付 波状管及び網状管200～400mm

継手 要

機械構成比： 0.00% 労務構成比： 5.70%

SA0874

材料構成比： 94.30%

施 工 内 訳 表

積算地区単価適用日

07年06月20日適用

頁 -0020

施工 第0-0006号内訳表

1 m 当り
標準単価： 4,870.6

代 表 機 労 材 規 格		構成比	単価(新発田①)	代 表 機 労 材 規 格(東京地区)		単価(東京地区)	地区単価コード 東京単価コード
R1t'	普通作業員	3.92%	円／人	普通作業員			RR0102 RR9102
R2t'	土木一般世話役	1.78%	円／人	土木一般世話役			RR0125 RR9125
Z1t'	暗渠排水管(高密度ポリエチレン管φ200) ダブ管 内面平滑 物価資料	94.30%	円／m	暗渠排水管 高密度ポリエチレン管 波状管 呼び径300mm (シングル構造)			TY001664000 TZP96640003
積算単価				積算単価			EP001
◎作業区分		=1	据付				
◎管種別		=2	波状管及び網状管				
◎呼び径		=2	200～400mm				
○継手材料費		=1	継手 要				
◎費用の内訳		=1	全ての費用				
■日作業量(参考) 273.000m/日							
【補正式】 P' = P							
[労務補正]							
$\times \left\{ \left[\frac{R1r}{100} \times \frac{R1t'}{R1t} + \frac{R2r}{100} \times \frac{R2t'}{R2t} \right] \times \frac{Rr}{R1r + R2r} \right.$							
[材料補正]							
$+ \left[\frac{Z1r}{100} \times \frac{Z1t'}{Z1t} \right] \times \frac{Zr}{Z1r}$							
[全体調整]							
$+ \frac{100 - Rr - Zr}{100} \}$							

据付 基礎材あり、L=2.0m

S0206

07年06月20日適用
施工 第0-0007号内訳表
1

頁 -0021

m 当り

[illegible]

集水桧工（500*500*800）

内空体積0.4m3以下
再生クラッシャーラン

S0728

施 工 内 訳 表

07年06月20日適用
施工 第0-0008号内訳表
1

頁 -0022
基 当り

名 称 ・ 規 格 な ど	数 量	単 位	単 価	金 額	備 考
生コンクリート 18-8-25(20) 高炉 W/C≤60%	0.43	m3			TZJ2012001
再生クラッシャーラン RC-40	0.12	m3			TZJ2122003
土木一般世話役		人			RR0125 1
特殊作業員		人			RR0101 1
普通作業員		人			RR0102 1
型わく工		人			RR0133 1
バックホ(クローラ)〔標準・クレーン機能付き〕 排ガス型(第2次)山積0.28m31.7t吊		時間			MMJ0202100 1
軽油	20.06	1			TZJ6702002 1
運転手(特殊)		人			RR0114 1
諸雑費		%			#01
小計	1	基			
◎施工区分 ◎材料区分（生コンクリート） ◎コンクリート使用数量（m3／基）	=1 =3 =0.39	内空体積0.4m3以下 18－8－25（高炉B） ◎コンクリート使用数量（m3／基）			

内空体積0.4m³以下
再生クラッシャー

施工内訳表

頁 -0023

基 当 り

[illegible]

集水桧工（500*500*1000）

内空体積0.4m3以下
再生クラッシャーラン

S0728

施 工 内 訳 表

07年06月20日適用
施工 第0-0009号内訳表
1

頁 -0024
基 当り

名 称 ・ 規 格 な ど	数 量	単 位	単 価	金 額	備 考
生コンクリート 18-8-25(20) 高炉 W/C≤60%	0.54	m3			TZJ2012001
再生クラッシャーラン RC-40	0.12	m3			TZJ2122003
土木一般世話役		人			RR0125 1
特殊作業員		人			RR0101 1
普通作業員		人			RR0102 1
型わく工		人			RR0133 1
バックホ(クローラ)〔標準・クレーン機能付き〕 排ガス型(第2次)山積0.28m31.7t吊		時間			MMJ0202100 1
軽油	20.06	l			TZJ6702002 1
運転手(特殊)		人			RR0114 1
諸雑費		%			#01
小計	1	基			
◎施工区分	=1	内空体積0.4m3以下			
◎材料区分（生コンクリート）	=3	18－8－25（高炉B）			
◎コンクリート使用数量（m3／基）	=0.47	◎コンクリート使用数量（m3／基）			

内空体積0.4m³以下
再生クラッシャー

施工内訳表

頁 -0025

基 当 り

[illegible]

φ 50mm 1台

S0453

07年06月20日適用
施工 第0-0010号内訳表
1

頁 -0026

箇所 当り

[illegible]

排水ポンプ運転

0～6(m3/h)未満 50×1
発動発電機 作業時排水

S0452

施 工 内 訳 表

07年06月20日適用
施工 第0-0011号内訳表
1

頁 -0027
箇所 当り

名 称 ・ 規 格 な ど	数 量	単 位	単 価	金 額	備 考
発動発電機(G駆動・低騒音型) 定格容量2kVA		日			TNR02001 1
ガソリン レギュラー	192.00	1			TZJ6704001 1
特殊作業員		人			RR0101 1
諸雑費 (φ100mm以下はポンプ賃料含)		%			#01
小計	1	箇所			
◎施工区分 (排水量規格及びポンプ台数) ◎ 1 箇所当り運転日数 (日／箇所) ◎排水方法 ○発動発電機賃料の補正区分	=5 =20 =1 =1	0～6(m3/h)未満 50×1 ◎ 1 箇所当り運転日数 (日／箇所) 発動発電機 作業時排水 長期割引なし (補正開始日まで)			
■日作業量(参考) 設定無し					

施工延長 L=218.7m

[illegible]

土 量 計 算 書

工事名： 鋤江地内農業用施設補修工事 数量総括表

測 点	床 掘 (U型300A)			
	単距離(m)	断面(m ²)	平均断面(m ²)	立積(m ³)
No,0		0.39		
No,1	20.0	0.39	0.39	7.8
No,2	20.0	0.39	0.39	7.8
+ 10.0	10.0	0.39	0.39	3.9
		0.39	0.19	
小 計	50.0			19.5
合 計	50.0			19.5

測 点	暗渠排水管(床堀)			
	単距離(m)	断面(m ²)	平均断面(m ²)	立積(m ³)
No,0		0.075		
No,1	20.0	0.075	0.08	1.6
No,2	20.0	0.075	0.08	1.6
No,3	20.0	0.075	0.08	1.6
No,4	20.0	0.075	0.08	1.6
No,5	20.0	0.075	0.08	1.6
No,6	20.0	0.075	0.08	1.6
No,7	20.0	0.075	0.08	1.6
No,8	20.0	0.075	0.08	1.6
+ 6.3	6.3	0.075	0.08	0.5
		0.075	0.04	
小 計	166.3			13.3
合 計				32.8

土 量 計 算 書

工事名： 鍬江地内農業用施設災害復旧工事

測 点	埋戻し(U型側溝)			
	単距離(m)	断面(m ²)	平均断面(m ²)	立積(m ³)
No,0		0.21		
No,1	20.0	0.21	0.21	4.2
No,2	20.0	0.21	0.21	4.2
+ 10.0	10.0	0.21	0.21	2.1
		0.21	0.10	
小 計	50.0			10.5
合 計	50.0			10.5

測 点	埋戻し(暗渠排水管)			
	単距離(m)	断面(m ²)	平均断面(m ²)	立積(m ³)
No,0		0.04		
No,1	20.0	0.04	0.04	0.8
No,2	20.0	0.04	0.04	0.8
No,3	20.0	0.04	0.04	0.8
No,4	20.0	0.04	0.04	0.8
No,5	20.0	0.04	0.04	0.8
No,6	20.0	0.04	0.04	0.8
No,7	20.0	0.04	0.04	0.8
No,8	20.0	0.04	0.04	0.8
+ 6.3	6.3	0.04	0.04	0.3
		0.04	0.02	
小 計	166.3			6.7
合 計	216.3			17.2

胎 内 市

特 記 仕 様 書

- 施工条件総括表
- 建設副産物に関する特記仕様書
- 工事实績情報システムに関する特記仕様書
- 再生クラッシャーラン・アスファルト再生クラッシャーラン特記仕様書
- 現場代理人の常駐義務緩和に関する特記仕様書

施工条件総括表

下記項目、事項のうち○印欄は、工事施工にあたって制約等をうけることになるので明示する。
 なお、明示事項に変更が生じた場合及び明示されていない制約等が発生したときは、甲（胎内市）と協議し、適切な措置を講ずるものとする。

明示項目	施 工 条 件
Ⅰ 工 程 関 係	1. 関連する別途発注工事あり ・工 事 名 : ・予定期間 :
	○2. 施工時期、時間、方法の制限あり 時 期 : 水稻耕作の刈取り時期を避けて施工すること。 ・時 間 : ・方 法 :
	3. 関係機関協議による工程条件あり ・協 議 内 容 : ・完了予定時期 :
	○4. その他 隣接工事として、新潟県発注の復旧治山事業が進行中で、本工事区域で作業範囲が重複することから作業工程など 工程調整を行うこと。
Ⅱ 用 地 関 係	1. 工事用地等の未処理部分あり ・処理見込時期 : ・区 間 :
	2. 仮設ヤードの指定あり ・場 所 : ・期 間 :
	3. その他
Ⅲ 公 害 対 策 関 係	1. 公害防止の制限あり（騒音・振動、排出ガス、粉じん、水質等） ・施工方法 : ・作業時間 :

明示項目	施 工 条 件
Ⅲ公害対策 関 係	2. 家屋等の調査の必要性あり ・方 法： ・範 囲：
	3. その他
Ⅳ安 全 対 策 関 係	1. 交通安全施設等の指定あり ・交 通 誘 導 員： 人/日（必要日数 日）、 人/日（必要日数 日）※ 人/日は休憩休息時間誘導。 警察等関係機関との協議より、交通処理方法等の変更が生じた場合や現地により、これによりがたい場合は、監督 員と協議すること。（配置数の変更については別途協議） ・その他施設等：
	2. 近接作業制限あり（鉄道、ガス、水道、電気、電話等） ・内 容： ・工 法 制 限： ・作業時間制限：
	3. 発破作業あり ・保安設備及び保安要員： ・防 護 工： ・作業時間制限：
	4. 防護施設（落石、雪崩、土砂崩落等） ・内 容：
	5. その他
Ⅴ工事用道路 関 係	1. 一般道路を搬入路としての使用制限あり ・搬 入 経 路： ・期 間： ・使用後の処置：
	2. 一般道路の占用 ・期 間： ・規 制 条 件： ・時 間 制 限：

明示項目	施 工 条 件
V 工事用道路 関 係	3. 仮設道路設置 ・工法指定の有無： ・用 地 関 係： ・安 全 施 設： ・工事完了後の「存置」または「撤去」：
	4. その他
VI 仮設備関係	1. 仮設備の指定あり
	2. 仮設備の条件指定あり
	3. 仮設構造物の転用，兼用あり ・工 種： ・内 容：
	4. イメージアップあり ・内 容：
	5. その他
VII 残土・産業 廃棄物関係	別紙「建設副産物に関する特記仕様書」のとおり

明示項目	施 工 条 件
Ⅷ工事支障物件等	1. 占用支障物件あり（電気、電話、水道、ガス等） ・内 容： ・移設、撤去、防護方法等： ・時 期：
	2. 占用物件重複施工あり ・内 容：
	3. その他
Ⅸ排水工（濁水処理含む）	1. 濁水、湧水処理等の特別な対策あり ・内 容：
X薬液注入関係	1. 薬液注入工法あり ・別紙条件明示による
Ⅺそ の 他	1. 現場発生材あり ・品 名： ・納入場所：
	2. 支給品及び貸与品あり ・品 名：U型側溝 300A 支給品 ・引渡場所：現場
	3. 品質証明の必要あり
	4. その他 ・この工事の施工及び管理は、新潟県農地部の定める「農業土木工事施工管理基準」に準ずるものとする。
明示項目	施 工 条 件

**XⅡ排出ガス
対 策 型
建設機械**

1. 本工事において以下に示す建設機械を使用する場合は、「排出ガス対策型建設機械指定要領（平成3年10月8日付建設省経機発第249号）」に基づき指定された排出ガス対策型建設機械を使用するものとする。排出ガス対策型建設機械を使用できない場合は、平成7年度建設技術評価制度公募課題「建設機械の排出ガス浄化装置の開発」、またはこれと同等の開発目標で実施された民間開発建設技術の技術審査・証明事業、あるいはこれと同等の開発目標で実施された建設技術審査証明事業により評価された排出ガス浄化装置を装着（黒煙浄化装置付）することで、排出ガス対策型建設機械と同等とみなす。ただし、これにより難しい場合は、監督職員と協議するものとする。

排出ガス対策型建設機械あるいは排出ガス浄化装置を装着した建設機械を使用する場合、現場代理人は施工現場において使用する建設機械の写真撮影を行い、監督職員に提出するものとする。

機 種	備 考
一般工事用建設機械 ・バックホウ ・トラクタショベル（車輪式） ・ブルドーザ ・発動発電機（可搬式） ・空気圧縮機（可搬式） ・油圧ユニット 以下に示す基礎工事用機械のうち、ベースマシンとは別に、独立したディーゼルエンジン駆動の油圧ユニットを搭載しているもの 油圧ハンマ、バイプロハンマ、油圧式鋼管圧入・引抜機 油圧式杭圧入引抜機、アースオーガ、オールケーシング掘削機 リバースサーキュレーションドリル、アースドリル 地下連続壁施工機、全回転型オールケーシング掘削機 ・ロードローラ、タイヤローラ・振動ローラ ・ホイールクレーン	ディーゼルエンジン（エンジン出力7.5kw以上 260kw以下）を搭載した建設機械に限る。

2. 排出ガス対策型建設機械（第2次基準）を標準としている施工においては、これを積極的に使用し普及促進に努めること。

XⅢ施工方法等

・施工条件総括表、図面、仕様書、現場説明書及び現場説明に対する質問回答書に特別に定める場合を除き、仮設、施工方法その他工事目的物を完成するために必要な手段は、受注者の責任において定める。（建設工事請負基準約款1条第3項による）

建設副産物に関する特記仕様書

1. 再生資材の利用

下記資材の使用に際し、再生資材を利用すること。

再 生 資 材 名	規 格	使 用 箇 所	備 考
再生クラッシャーラン	40～0	基礎	

2. 建設発生土の利用

盛土等に使用する発生土は、下記の工事からの建設発生土を利用すること。

発 注 機 関	工 事 名	発 生 場 所	施工会社名・連絡先	備 考

3. 建設発生土の搬出

工事の施工により発生する建設発生土処理は、下記により積算している。

搬出先			
搬出先地名			
連絡先			
設計運搬距離			
受入時間			
設計受入費用			
仮置場所の有無			
備考			

建設発生土改良土プラントへ土砂を運搬処理する場合、上表は積算上の条件であり、処理施設を指定するものではない。
 なお、発注者が想定している施設と受注者の提示する施設と異なる場合においても設計変更の対象としない。
 ただし、現場条件や数量の変更等、受注者の責によるものではない事項についてはこの限りではない。
 注) 受入先が建設発生土改良プラントの場合、搬出先欄には「プラント」と記載し、搬出先地名、連絡先の欄は記入しない。

4. 建設廃棄物の搬出

工事の施工により発生する廃棄物は、下記により積算している。

搬出する廃棄物名			
設計運搬距離			
受入時間			
設計受入費用			
備考			

上表は積算上の条件であり、処理施設を指定するものではない。なお、発注者が想定している施設と受注者の提示する施設が異なる場合においても設計変更の対象としない。ただし、現場条件や数量の変更等、受注者の責によるものでない事項についてはこの限りではない。

- 5. 建設リサイクル法の対象工事において、特定建設資材廃棄物の再資源化等が完了したときは、法第 18 条に基づき再資源化等完了報告書を提出すること。
- 6. 自ら産業廃棄物を運搬搬出する以外は委託契約書の写しを提出すること。
- 7. 協議について

建設工事発注後に明らかになったやむを得ない事業により、上記の指定や条件によりがたい場合は、速やかに発注者に報告し、協議すること。

再生クラッシャーラン・アスファルト再生クラッシャーラン特記仕様書

建設工事に伴い発生する建設廃材を破碎または混合して、製造する再生クラッシャーラン・アスファルト再生クラッシャーラン(以下「再生クラッシャーラン等」という。)の性状についてについて、次のとおり規定する。

なお、再生クラッシャーランを構造物の基礎材等として使用する場合についてもこの定めとする。

1. 材料

1-1

①再生クラッシャーラン(RC-40)

セメントコンクリート廃材から製造した再生骨材および路盤再生骨材(路盤発生材を必要に応じて破碎、分級して製造した骨材)を単独または相互に組み合わせ、必要に応じてこれらに補足材を加えて、所要の品質が得られるように調整した材料をいう。

②アスファルト再生クラッシャーラン(ARC-40)

再生クラッシャーラン(RC-40)もしくはクラッシャーラン(C-40)を母材とし、グリズリアンダー材を混合したものをいう。アスファルト再生クラッシャーランには、再生クラッシャーラン(RC-40)を母材とする「RC混合」とクラッシャーラン(C-40)を母材とする「C混合」がある。

1-2

再生クラッシャーラン等は、ゴミ、泥、有機物、プラスチック、金属、ガラス、陶磁器、レンガ、瓦等を有害量含んではない。

1-3

再生クラッシャーラン等の最大粒径については、最大40mmと定める。

2. 品質

再生クラッシャーラン等の品質規格ならびに品質管理については、新材のクラッシャーランに準じるものとする。

2-1(品質)

路盤材に使用する再生クラッシャーラン等の修正CBR、塑性指数、グリズリアンダー材の混入率は次表を標準とし、舗装の構造設計に用いる等値換算係数(下層路盤)は0.25とする。

材 料	修正 CBR	PI(塑性指数)	グリスリアンダー材の混入率
再生クラッシャーラン	30%以上	6以下	—
アスファルト再生クラッシャーラン	40%以上	6以下	質量配合 40%以下

[注]

(1)再生クラッシャーラン等に用いるセメントコンクリート再生骨材は、すりへり減量が50%以下でなければならない。試験方法はロサンゼルスすりへり減量試験{粒度は道路用碎石S-13(13～5mm)のもの}とする。

(2)再生クラッシャーラン等の材料として路盤再生骨材もしくは路盤発生材を用いる場合のみPIの規定を適用する。

2-2(粒度範囲)

再生クラッシャーラン等の粒度は[JIS A 5001]道路用碎石の規定に準じ、粒度範囲は次表による。

粒度の範囲(mm)/ふるい目(mm)		RC-4(40～0)	ARC-4(40～0)
通 過 質 量 百 分 率 (%)	53.00	100	100
	37.50	95～100	95～100
	31.50	—	—
	26.50	—	—
	19.00	50～80	50～80
	13.20	—	—
	4.75	15～40	15～40
	2.36	5～25	5～25

[注]粒度は、モルタル粒などを含んだ解砕されたままのみかけの骨材粒度を使用する。

工事实績情報システムに関する特記仕様書

請負者は、工事請負代金額が 500 万円以上の工事について、工事实績情報サービス(コリンズ)に基づき、工事实績情報を作成し監督員の確認を受けたうえ、登録機関に登録申請をしなければならない。

工事实績情報登録の期限および内容は、以下のとおりとする。

- ① 登録対象は、工事請負代金額 500 万円以上の全ての工事とし、受注・変更・完成・訂正時にそれぞれ登録するものとする。
- ② 受注・変更・完成・訂正時に「登録のための確認のお願い」を作成し監督員の確認を受けたうえ、登録申請をしなければならない。
- ③ 受注時は契約後、土曜日、日曜日、祝日等を除き 10 日以内に登録申請をしなければならない。
- ④ 変更時は変更があった日から土曜日、日曜日、祝日等を除き 10 日以内に登録申請をしなければならない。
- ⑤ 完成時は工事完成後、土曜日、日曜日、祝日等を除き 10 日以内に登録申請をしなければならない。
- ⑥ 訂正時は適宜、登録申請をしなければならない。
- ⑦ 変更登録時は、工期、技術者に変更が生じた場合に行うものとし、工事請負代金のみ変更の場合は、原則として登録を必要としない。

なお、変更時と工事完成時の間が 10 日間に満たない場合は、変更時の提示を省略できる。

現場代理人の常駐義務緩和に関する特記仕様書

建設工事(建設業法(昭和 24 年法律第 100 号)第 2 条第 1 項に定める建設工事をいう。)の施工において適用する胎内市財務規則(平成 17 年規則第 48 号)別記 1 建設工事請負基準約款第 10 条第 3 項に基づく「現場代理人の常任義務」の緩和に関する取扱いについて、必要な事項を定めるものとする。

1. 常駐を要しない期間

実質的に現場が稼働していない以下に掲げる期間においては、現場代理人は、現場への常駐を要しないものとする。
なお、常駐を要しない具体的な期間については、監督員と現場代理人が協議の上、工事打合簿において定めるものとする。

- (1) 契約締結後、現場事務所の設置、資機材の搬入又は仮設工事等が開始されるまでの期間
- (2) 工事の全部の施工を一時中止している期間
- (3) 橋梁、ポンプ、ゲート、エレベーター等の工場製作を含む工事であって、工場製作のみが行われている期間
- (4) 現場が完了し竣工検査までの間など、工事現場において作業が行われていない期間

2. 兼務を認める対象工事

以下に掲げる要件をすべて満たす工事を合計で5件まで兼務することができる。

- (1) 本市が発注した工事であること
- (2) 主任技術者を兼務しない場合及び当初請負金額が一件 3500 万円未満であること
- (3) 兼務しようとする工事の当初請負金額の合計が 7000 万円未満であること
- (4) 常に工事現場間の連絡が取れる体制にあること

3. 兼務の承認

現場代理人兼務の承認にあたっては、工事現場内の管理等の現場代理人として職務の遂行に支障がないと判断されたときに承認するものであり、以下の(1)から(3)により承認までの事務を行う。

- (1) 現場代理人の兼務を希望する事業者は「現場代理人兼務承認申請書」(様式第 1 号)を新たに現場代理人の配置(兼務)をさせようとする工事の契約

書提出時に財政課に提出する。

- (2) 市は、現場代理人兼務承認申請書に基づき、上記「3 兼務を認める対象工事」の要件をすべて満たしていることを確認する。なお、発注者が安全管理上等の理由により、兼務を認めることが適当でないと判断した場合は、兼務を認めないものとする。
- (3) 市は、兼務の可否を「現場代理人兼務承認（不承認）通知書」（様式第2号）により事業者に通知する。この通知は、申請書を受理した日の翌日から起算して7日以内に行うものとする。

4. 常駐義務緩和中の注意事項

以下に掲げる事項を遵守すること。なお、不備が認められたときは、現場代理人兼務の承認を取り消す場合がある。

- (1) 発注者との連絡体制が確保されていること
- (2) 兼務期間中は、兼務を承認したいずれかの工事現場に常駐していること
- (3) 現場代理人が他の工事現場にて職務に従事している間、不在となる工事現場においては、連絡体制の整備を確実に行うとともに、各現場の施工管理・安全管理等について、万全を期すこと
- (4) 本要領を適用する工事においても、約款第10条第4項の規定により、現場代理人と主任技術者等を兼ねることは可能である。ただし、主任技術者等は建設業法の規定により「専任義務」が課せられる場合があるので、現場代理人が主任技術者等を兼ねる場合は、建設業法違反とならないよう注意すること。

5. その他

- (1) 増額の変更契約に伴う取扱い

増額の変更契約により請負金額が3500万円以上となった場合、また兼務している工事の合計が7000万円以上になった場合でも、そのことを理由とした兼務の取消しは行わない。


「熱中症対策に資する現場管理費の補正」特記仕様書

本工事は、「熱中症対策に資する現場管理費の補正」の試行対象案件である。

受注者は、受注後速やかに「熱中症対策に資する現場管理費の補正」の試行希望の有無について打合せ簿により監督員と協議を行うものとする。


協議により試行する場合は「熱中症対策に資する現場管理費の補正」試行実施要領に基づき行うものとする。

位置図

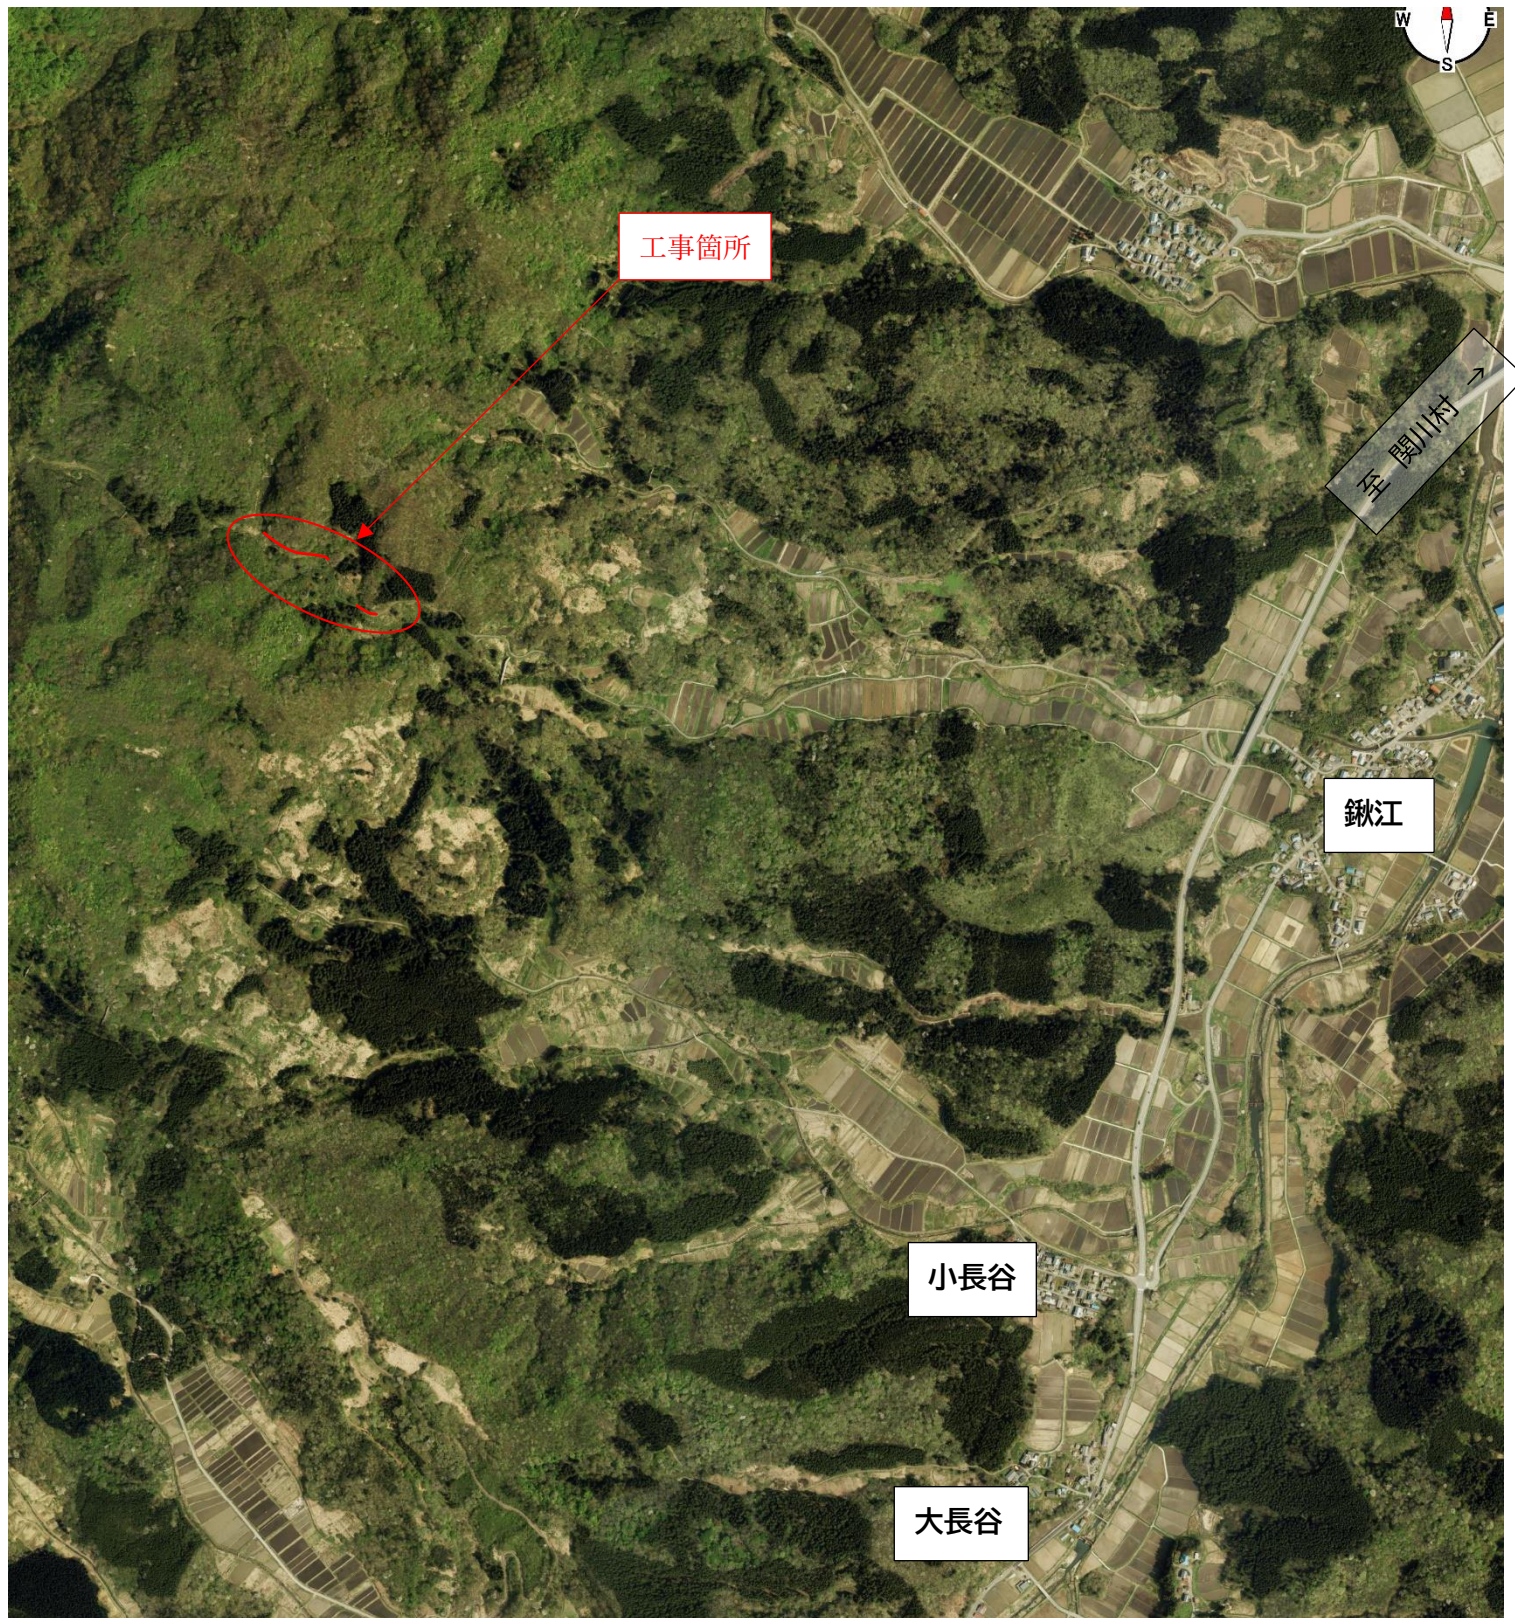

平面図

縮尺 1:500

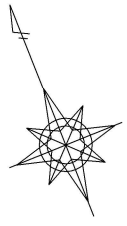

全体施行延長 L=218.7m


集水桝500*500*800 (L=0.8m)

高密度ポリエチレン管 (タフル)
φ200mm L=166.3m

集水桝500*500*800 (L=0.8m)

集水桝500*500*1000 (L=0.8m)

U型側溝300A L=50.0m

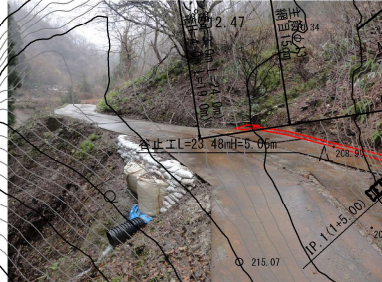

林道部 曲線表


IP	IA	R	TL	SL	CL
1	73-57-16	21.00	15.81	5.29	27.11
2	54-58-54	12.00	6.24	1.53	11.52
3	31-10-02	30.00	8.37	1.15	16.32
4	60-36-42	25.00	14.61	3.96	26.45
5	55-06-40	15.00	7.83	1.92	14.43
6	20-59-19	50.00	9.26	0.85	13.32

流路IP


IP	IA
1	67-09-27
2	5-57-15
3	53-14-43
4	26-03-08
5	29-44-34

令和7年度			
綴江地内農業用施設補修工事			
計画平面図			
縮尺	S=1:500	図面全	1葉の1
測量			主任技術者
設計		年月口	主任技術者
胎内市 農林水産課			


U形側溝区間
標準断面図 S=1:100

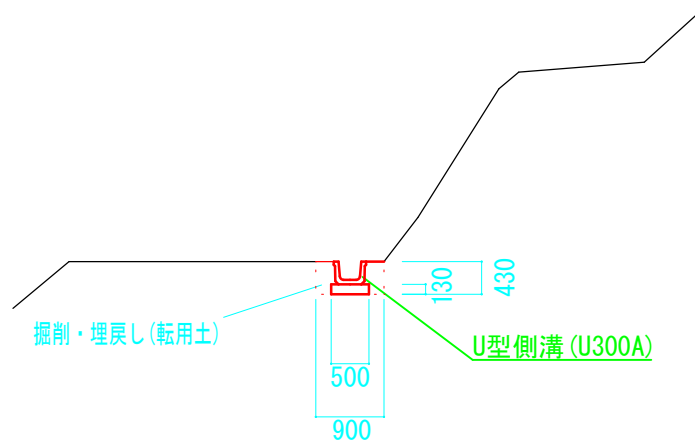


高密度ポリエチレン管区間
標準断面図 S=1:100

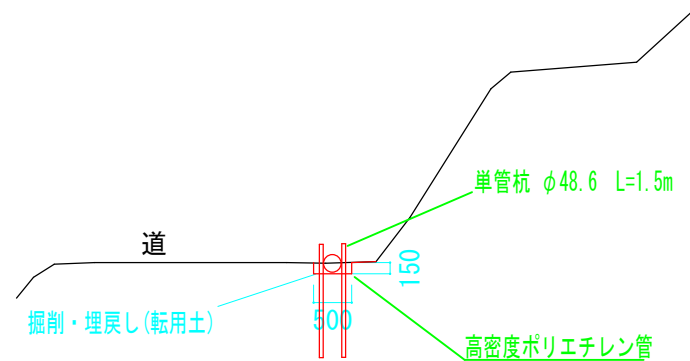


令和 7 年度				
胎内市 鰯江 地内				
鰯江地内農業用施設補修工事				
標準断面図				
縮 尺		図面全 業の		
測 量		令和7年6月	主 任 技術者	
設 計		令和7年6月	主 任 技術者	
胎 内 市 農 林 水 産 課				

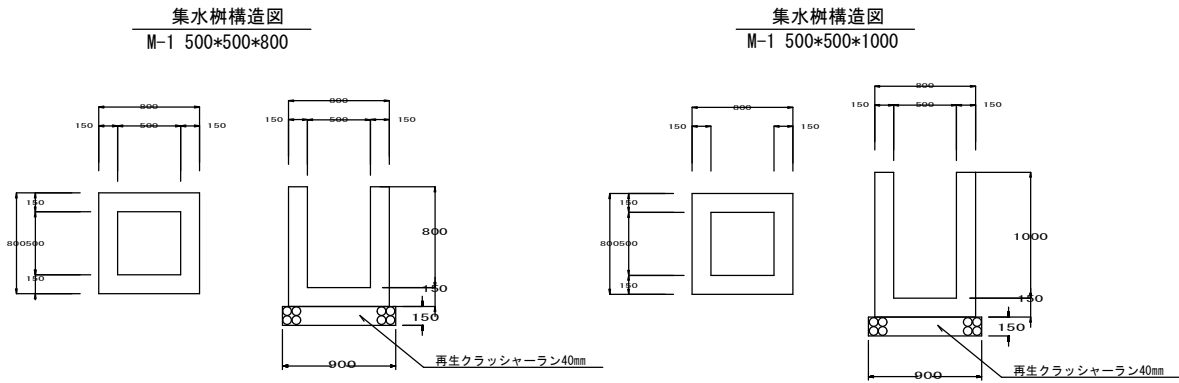

U型側溝300

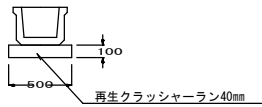

ポリエチレン管

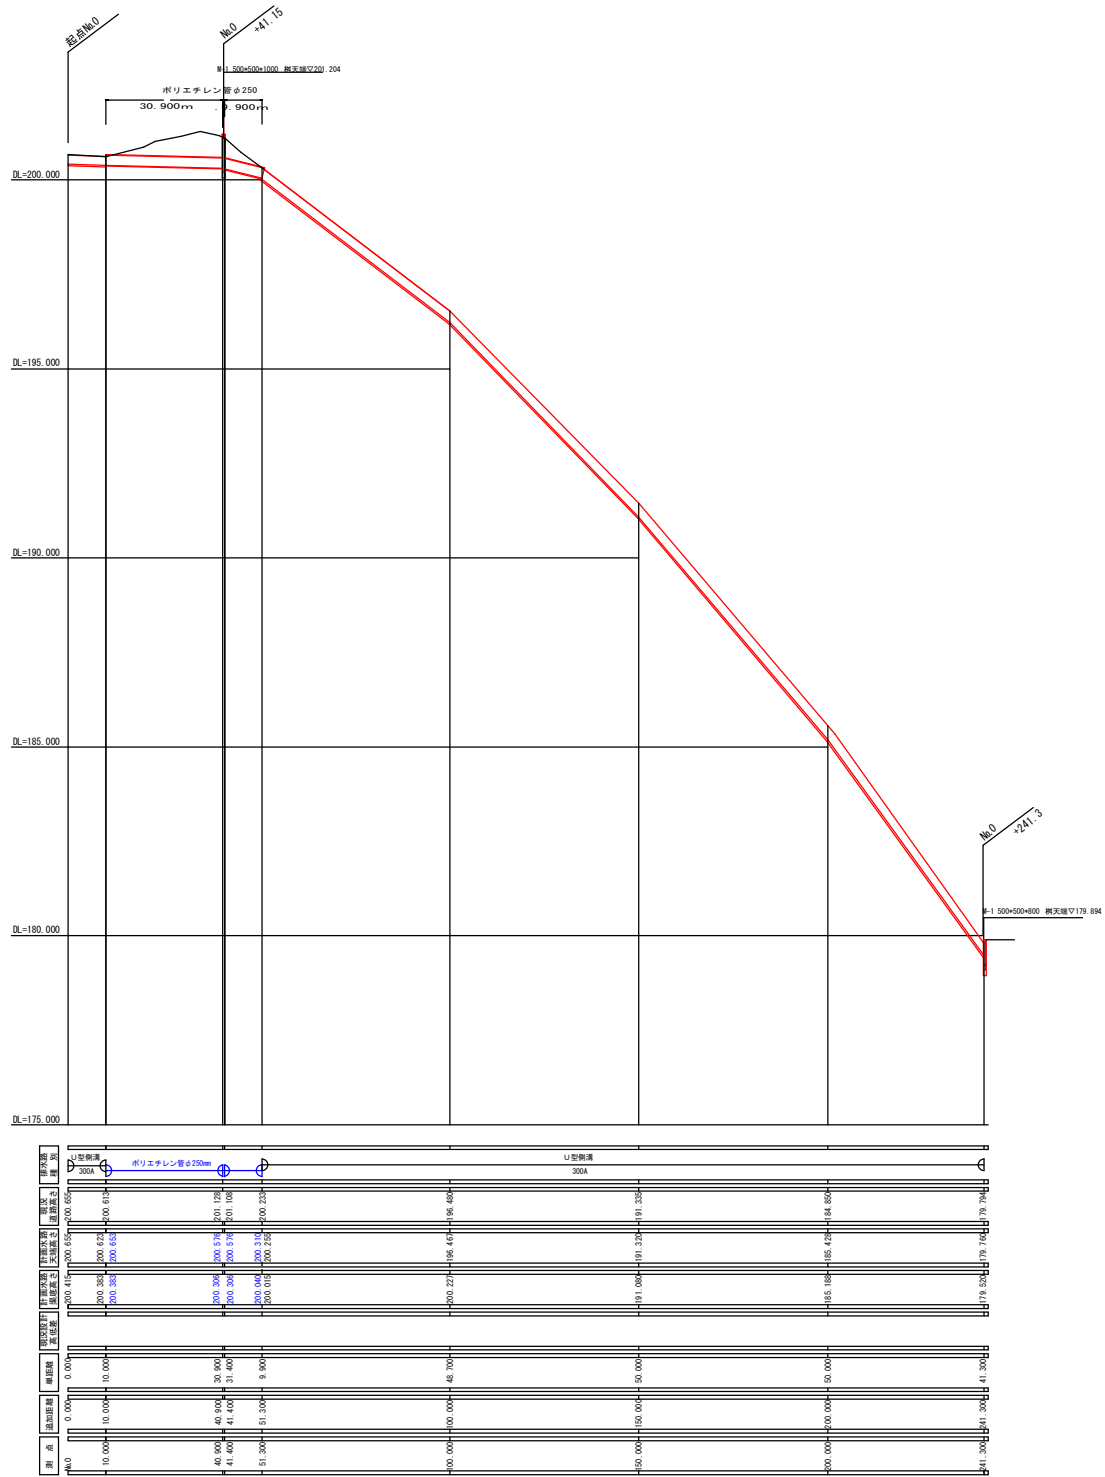

令和 7 年度				
銚江地内農業用施設補修工事				
胎内市 銚江 地内				
参考図				
縮 尺		調査会 案の		
測 量		令和7年6月	主 任	技 術 者
設 計		令和7年6月	主 任	技 術 者
胎内市農林水産課				