


令和6年度

築地小学校トイレ洋式化工事

胎内市教育委員会

凡例	
項目:	SUP101A SOP型 ステンレス及食物 0.15%程度
	体育館ブロックを示す。
	地域連携施設ブロックを示す。
	食堂ブロックを示す。
	RC下地
	CB下地
	LGS下地 (特記なき限り LGS65)
	消火栓BOX


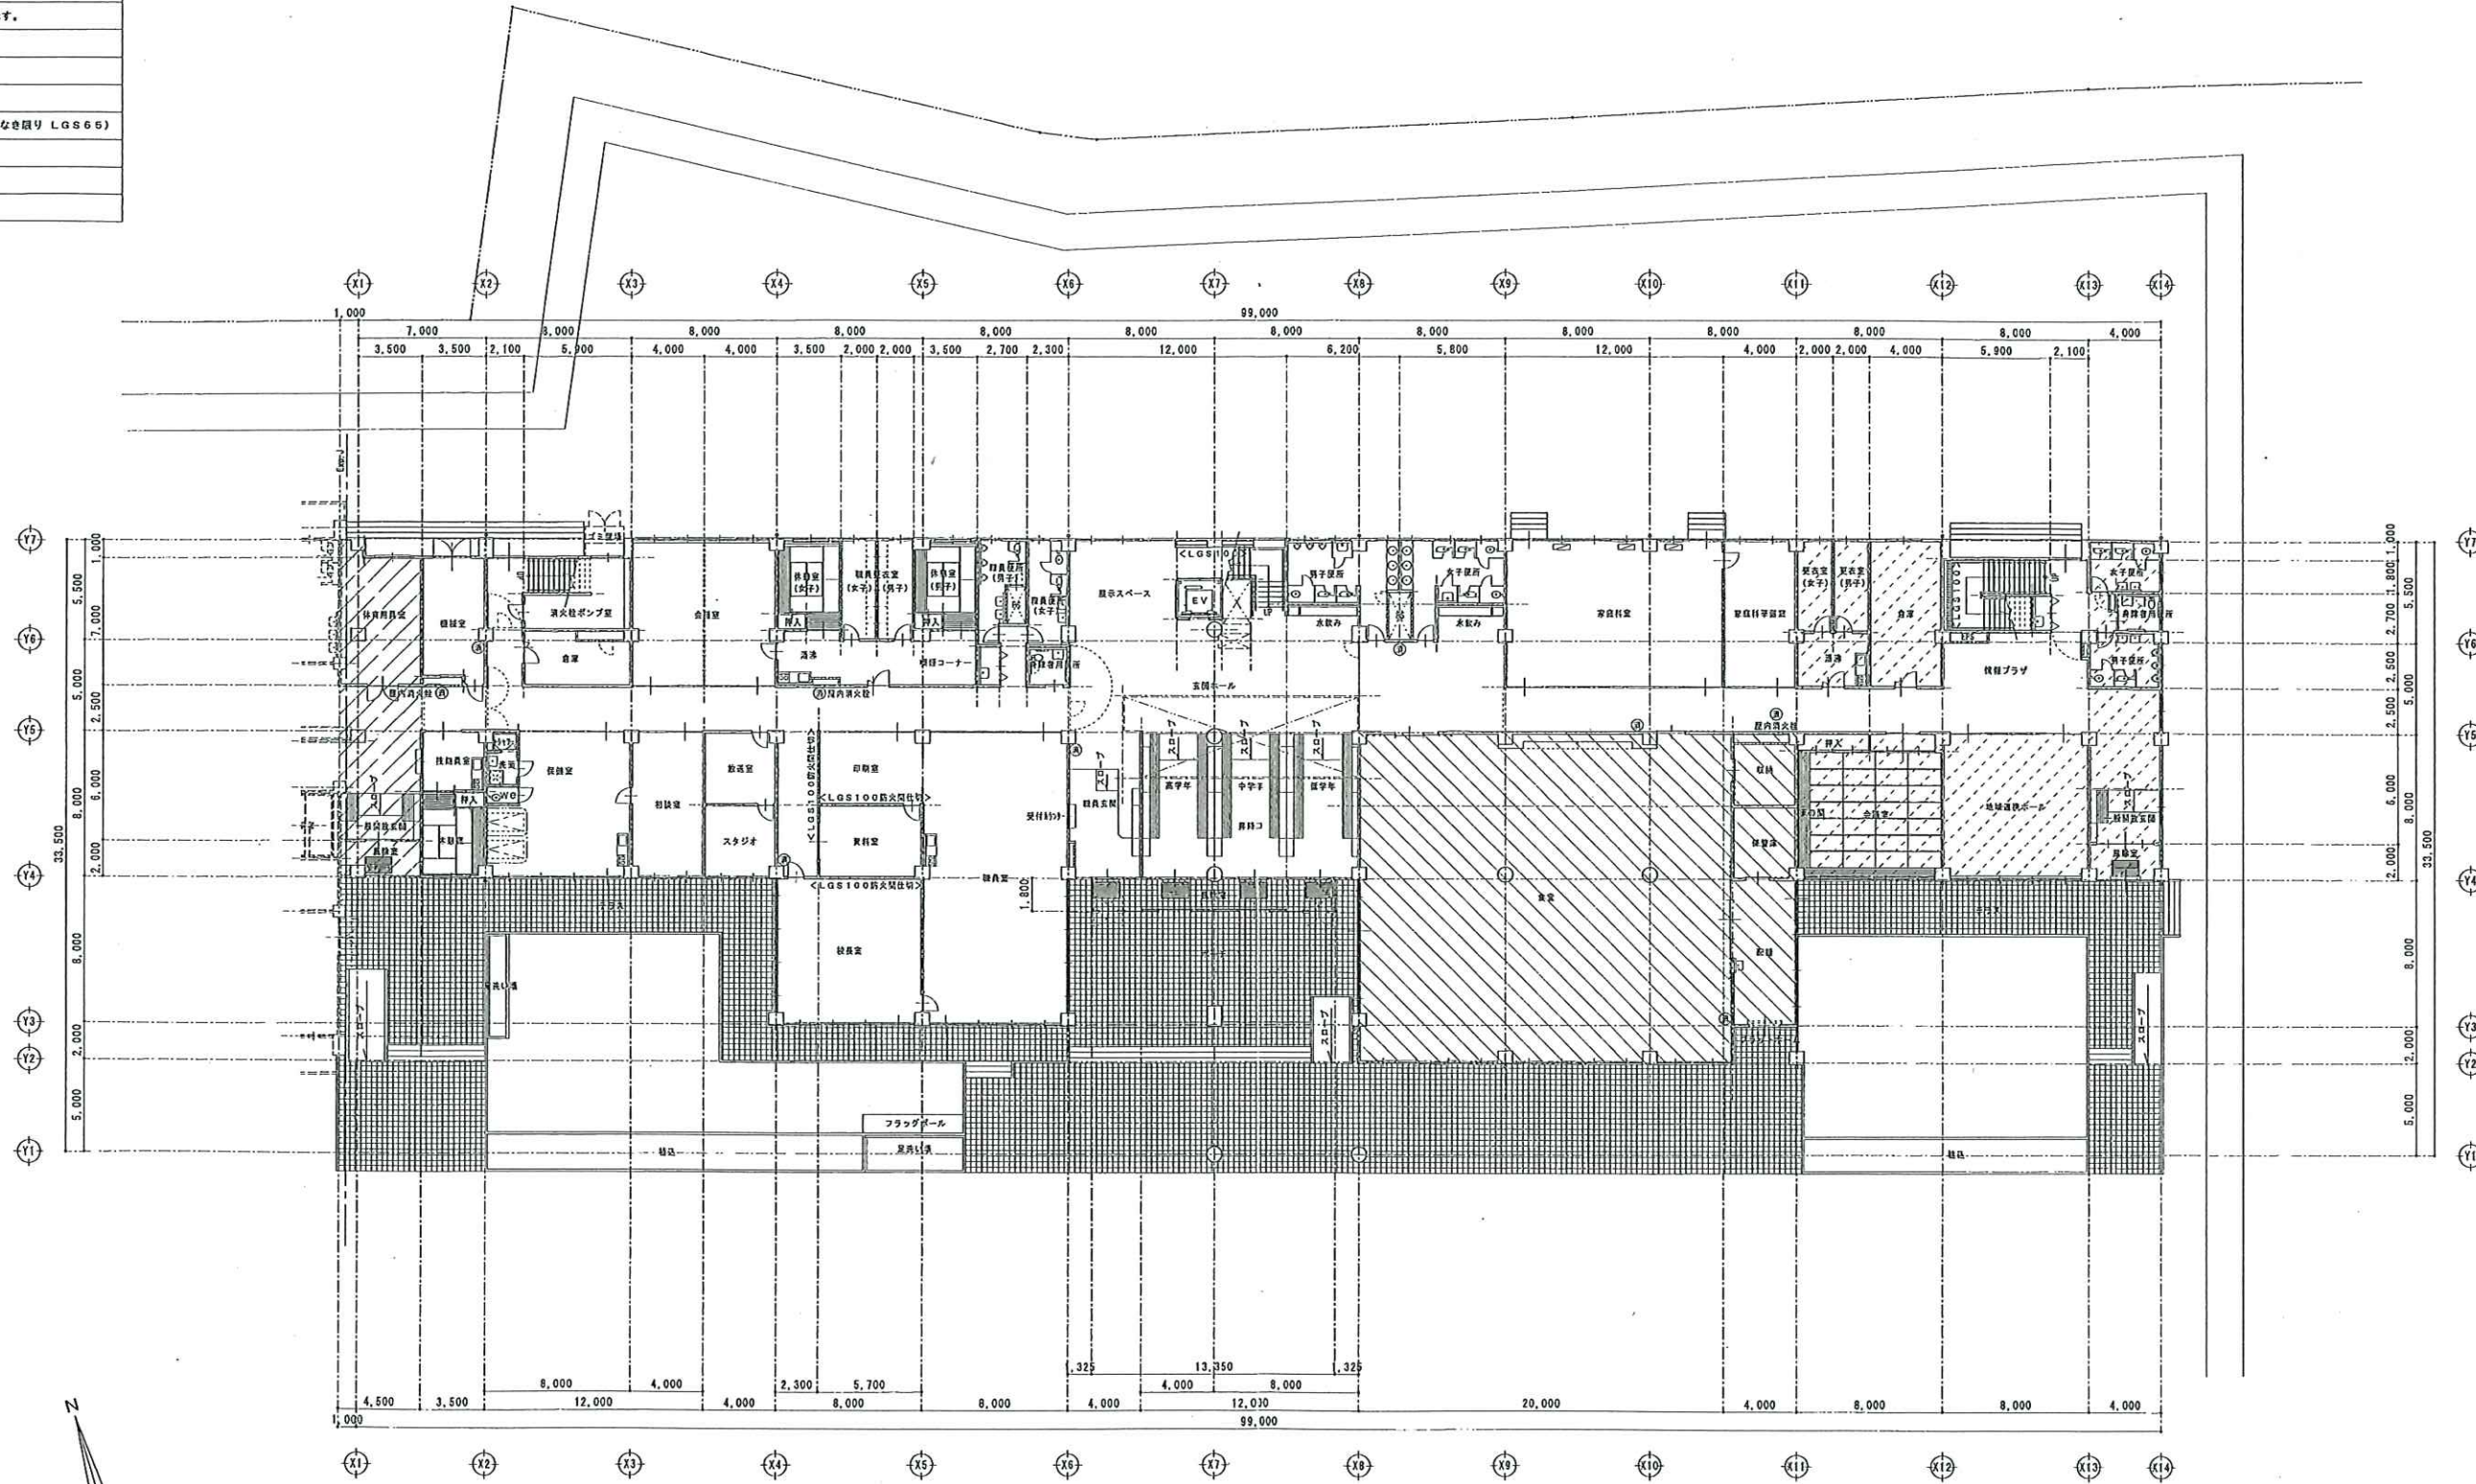


1階平面図 S=1/200

※ <LGS100防火筒仕切>とは LGS100下地 PB t=9.5+t=12.5 両面張りとし、天井裏スラブ下又は梁下までとする。



凡例	
■	設備: SP100 SOP 床 ステンレス受皿 1000mm
○	設備: R100 R100(中) R100(小)
□	RC下地
▨	CG下地
▩	LGS下地 (特記なき限り LGS65)
⊗	消火栓BOX

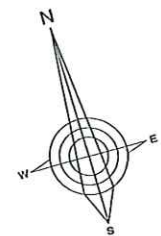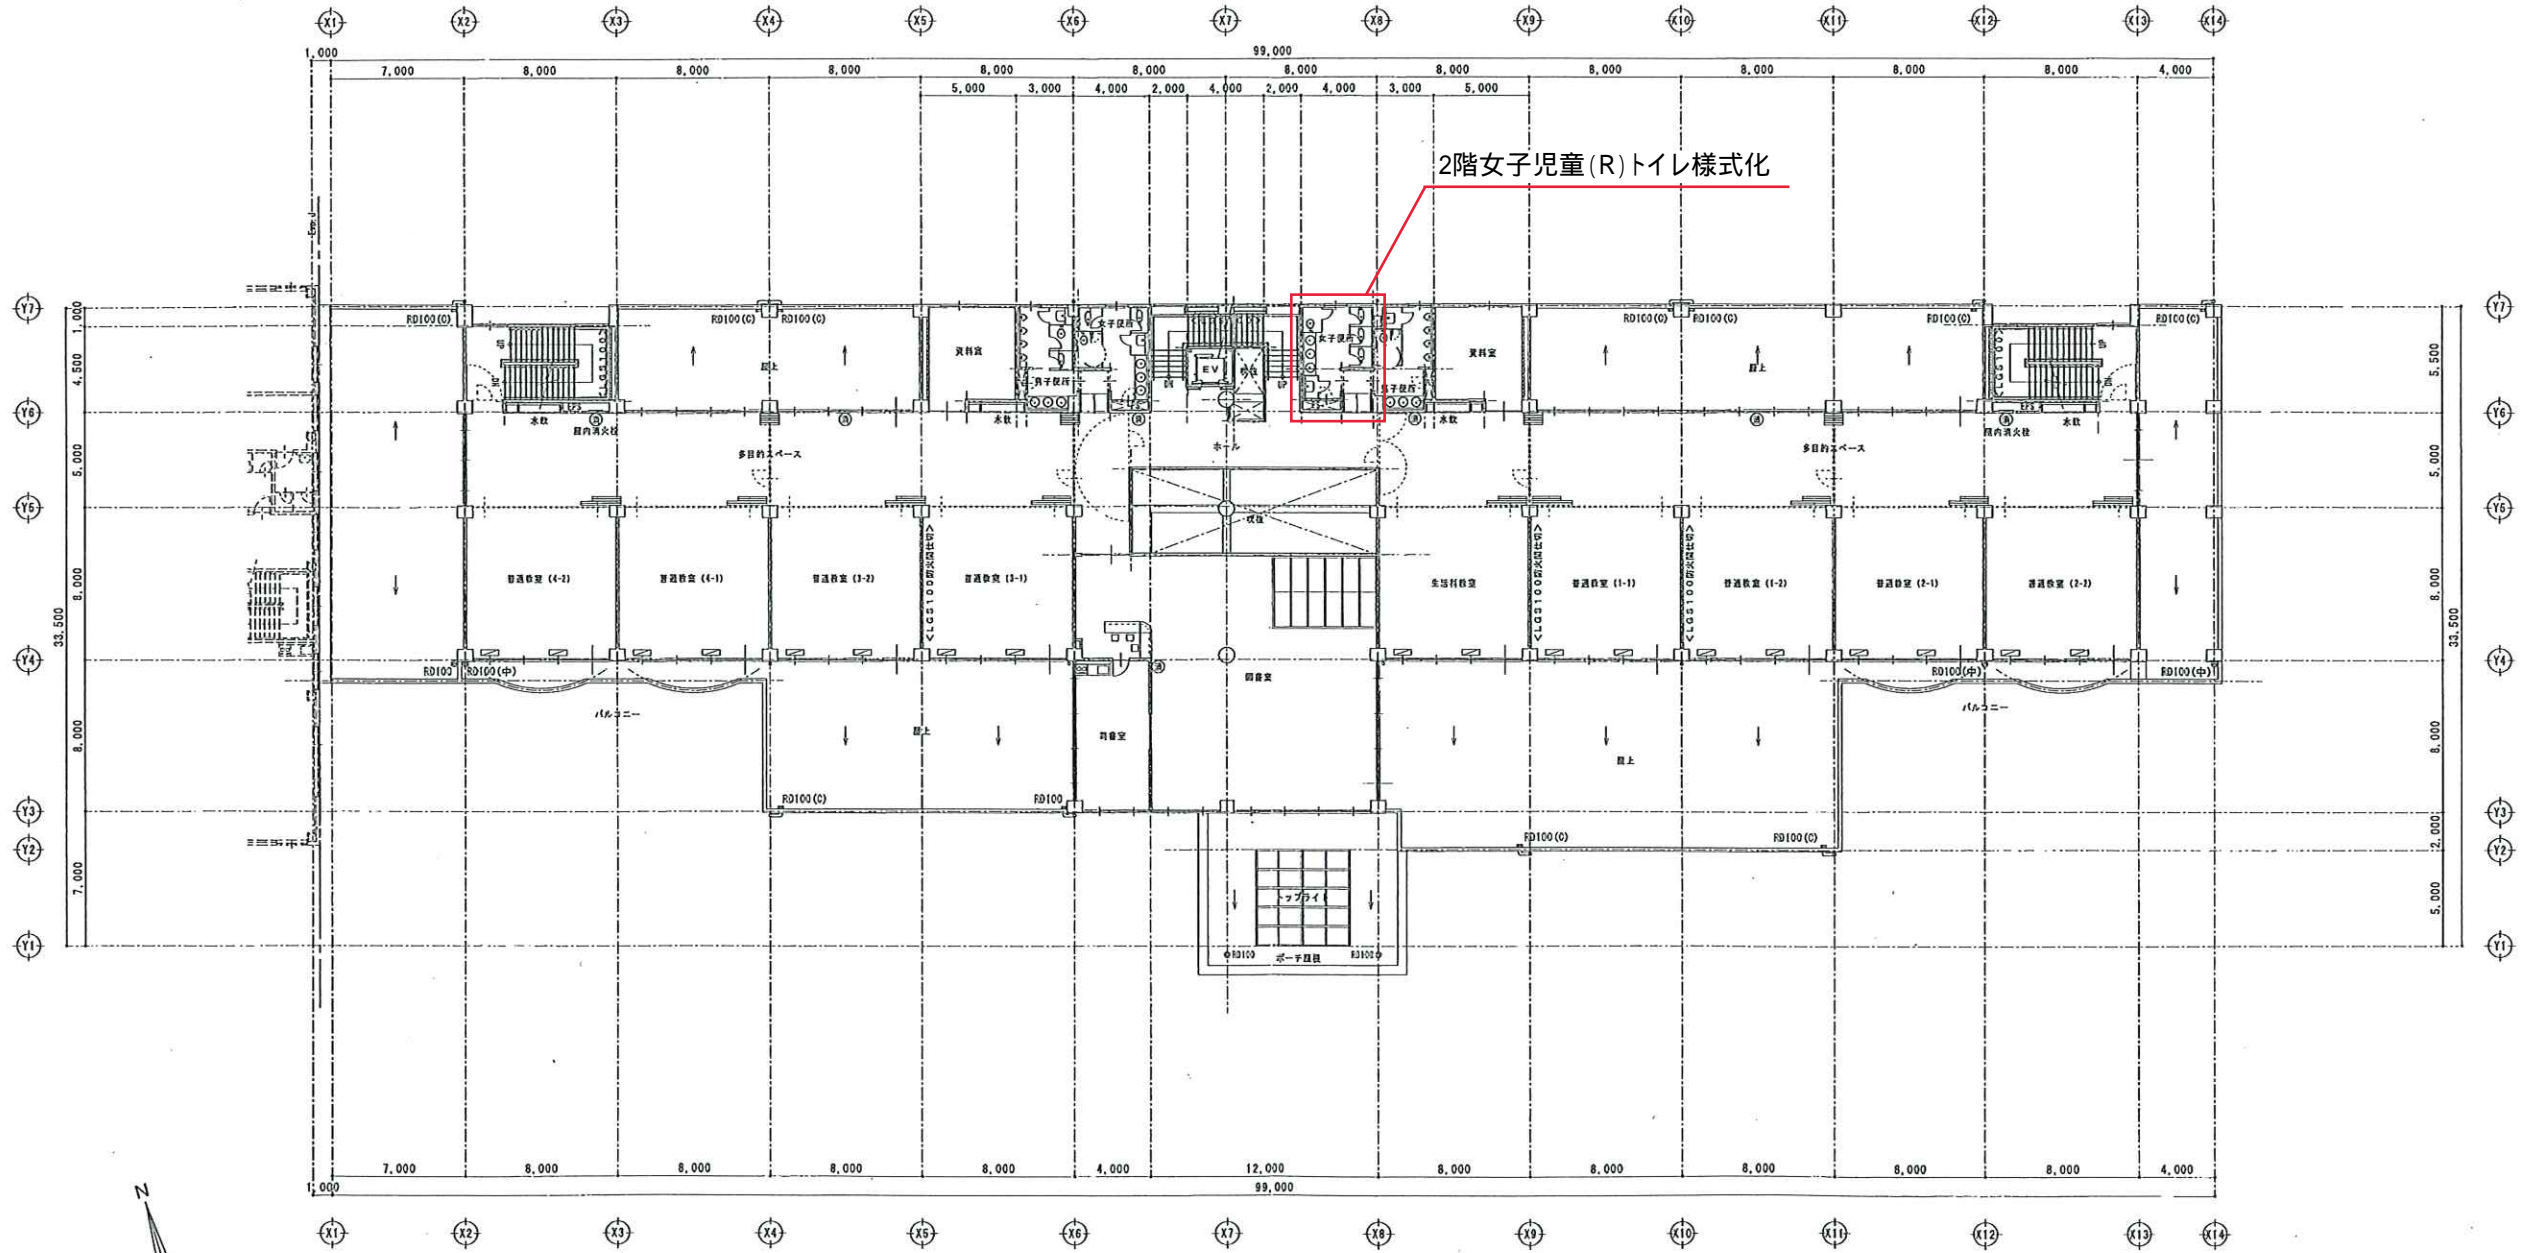

2階平面図 S=1/200

※ <LGS100防火間仕切>とは LGS100下地 PB t=9.5+t=12.5 両面張りとし、天井裏スラブ下又は床下までとする。

312' H2 表 JMC

工事名称 築地小学校建設工事  
図面名称 2階平面図 (校舎・食堂棟)

縮尺 S=1/200  
設計年月日 2000.12

株式会社さくら設計  
新潟県北蒲原郡中条町大字野中400-3 電話 (0254) 44-8250 (代表)  
1級建築士登録番号 第224282号 小林 敏徳

承認 設計 担当  
No. A-16 (表頁2)





