
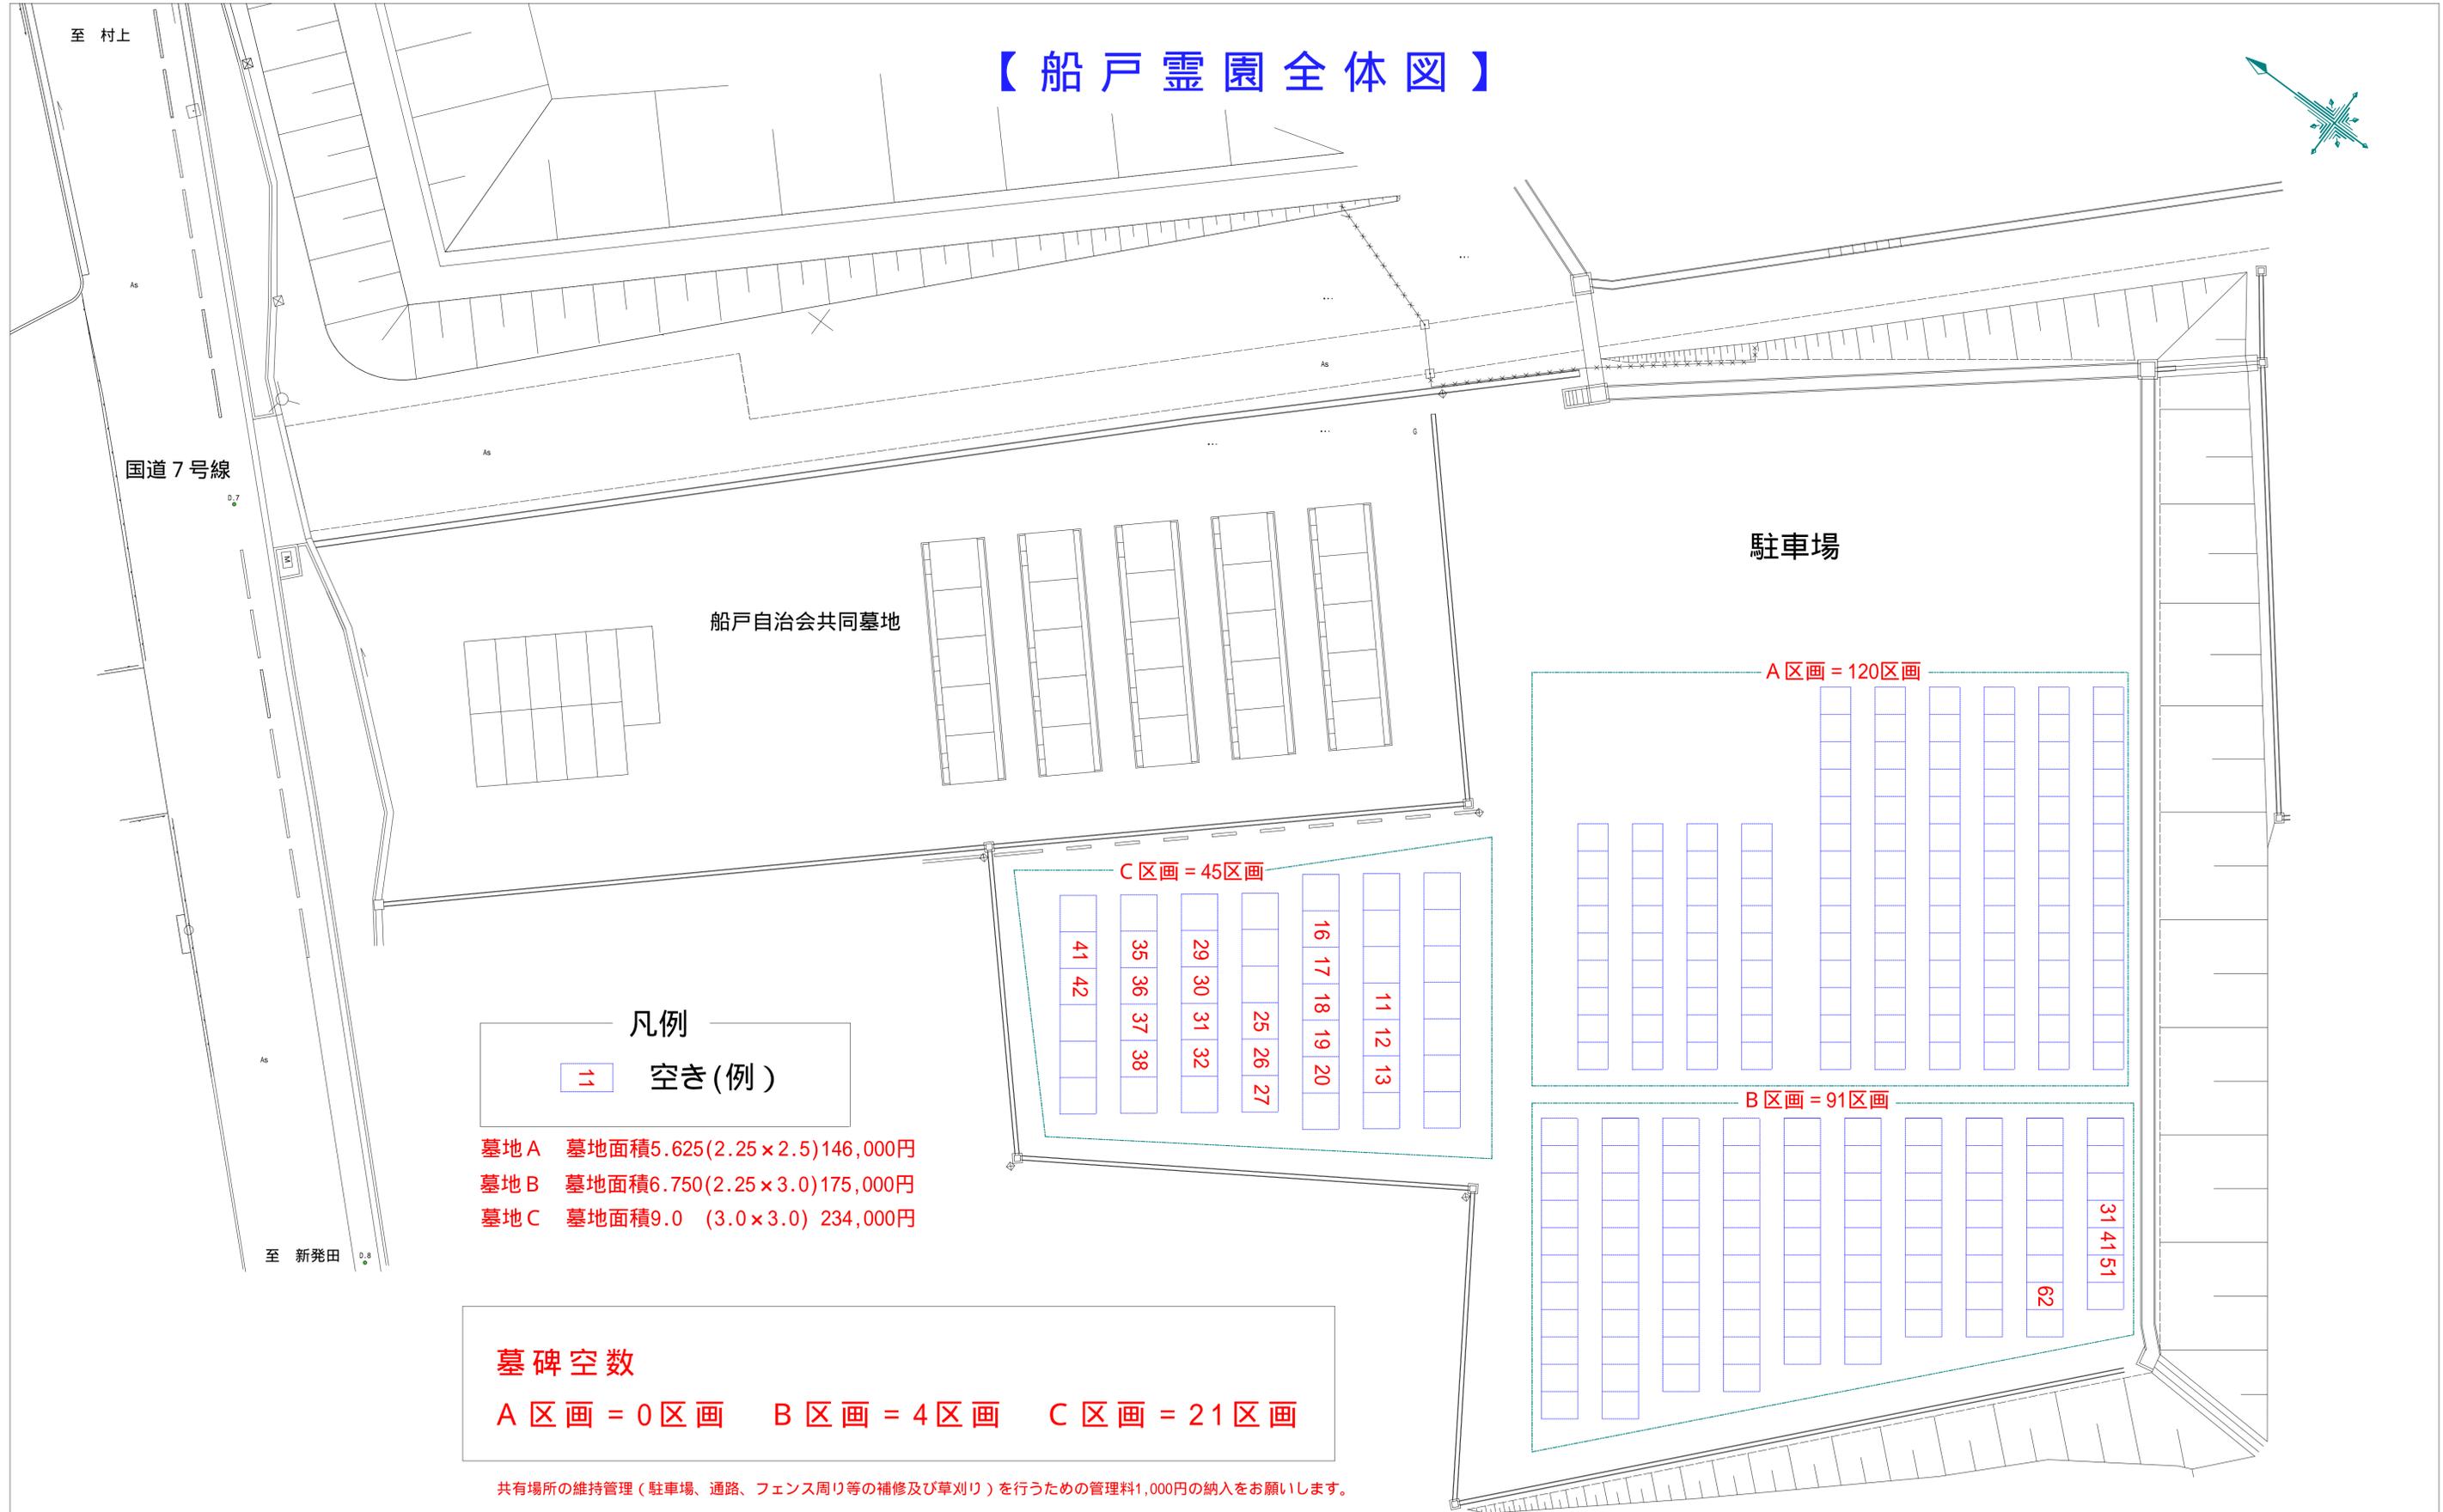


【船戸霊園全体図】

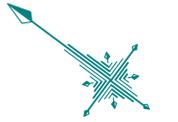

凡例
 空き(例)

墓地A 墓地面積5.625(2.25×2.5)146,000円
 墓地B 墓地面積6.750(2.25×3.0)175,000円
 墓地C 墓地面積9.0 (3.0×3.0) 234,000円

墓碑空数
 A 区画 = 0 区画 B 区画 = 4 区画 C 区画 = 21 区画

共有場所の維持管理(駐車場、通路、フェンス周り等の補修及び草刈り)を行うための管理料1,000円の納入をお願いします。



墓碑空き状況(令和6年5月21日現在)