


生活環境施設整備計画図（付図3）

【生活環境施設整備計画】

施設の種類	位置及び規模	利用の範囲	予定 工期	計画 番号	備考
農村公園	塩津地内 塩津記念公園 3,000㎡	一般市民	未定	1	
環境生活公園	塩津地内 環境生活公園 24,000㎡	一般市民	未定	2	

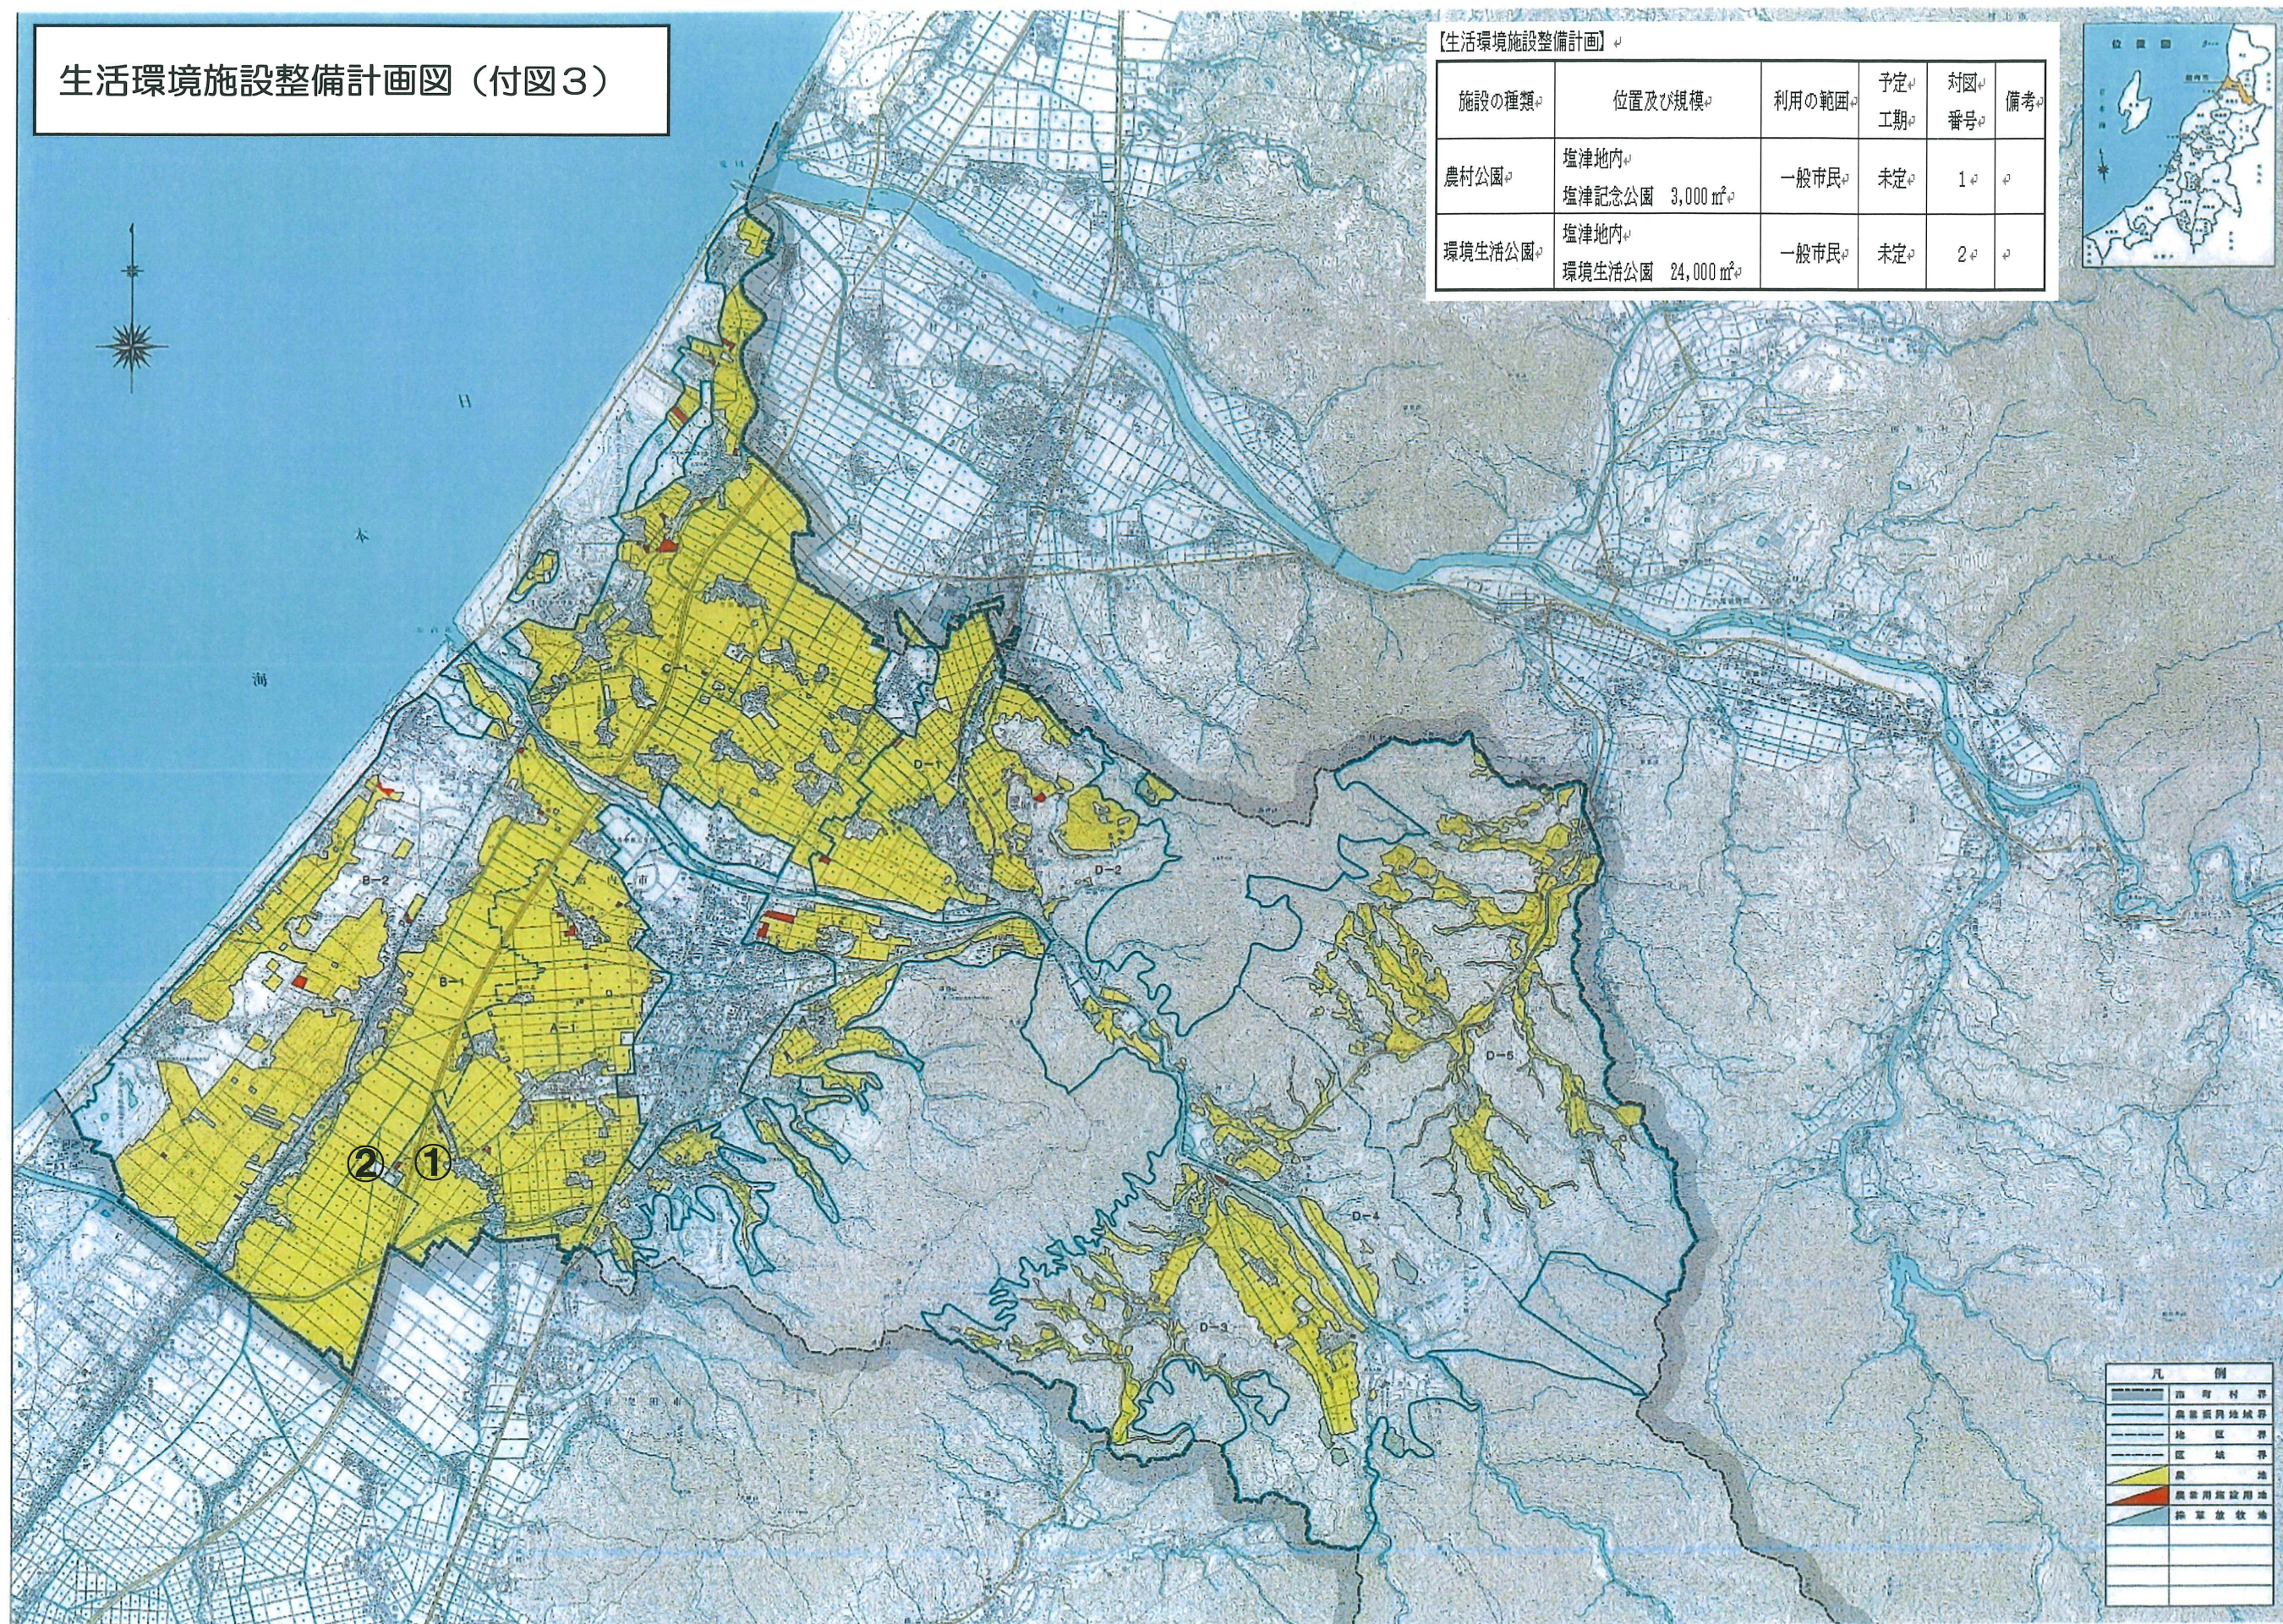

凡 例
市界
町界
村界
地区界
区界
市界
農地
農業用施設用地
農業放牧地