


生活環境施設整備計画図（付図3号）

【生活環境施設整備計画】

施設の種類	位置及び規模	利用の範囲	予定 工期	対図 番号	備考
農村公園	塩津地内 塩津記念公園 3,000㎡	一般市民	未定	1	
環境生活公園	塩津地内 環境生活公園 24,000㎡	一般市民	未定	2	

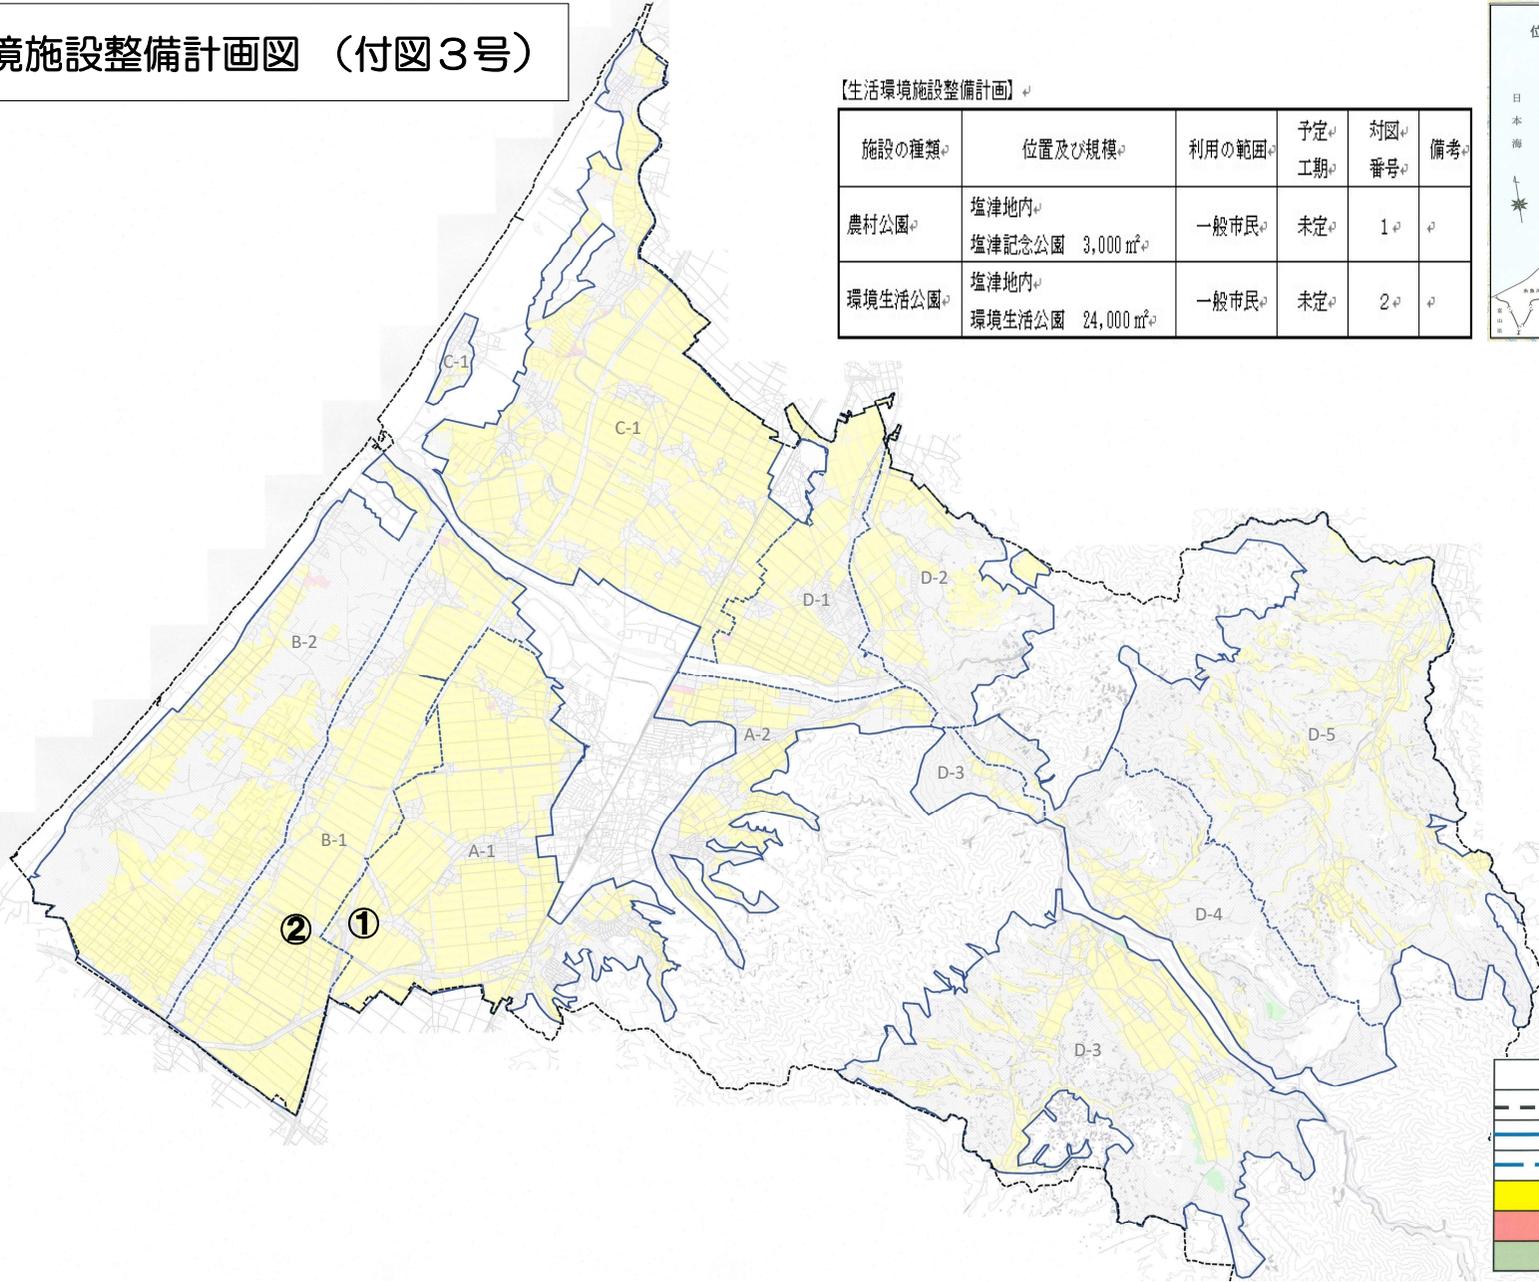

凡 例	
---	市 町 村 界
—	農業振興地域界
—	区 域 界
■ (Yellow)	農 地
■ (Red)	農業用施設用地
■ (Green)	採草牧草地