


【付図2】

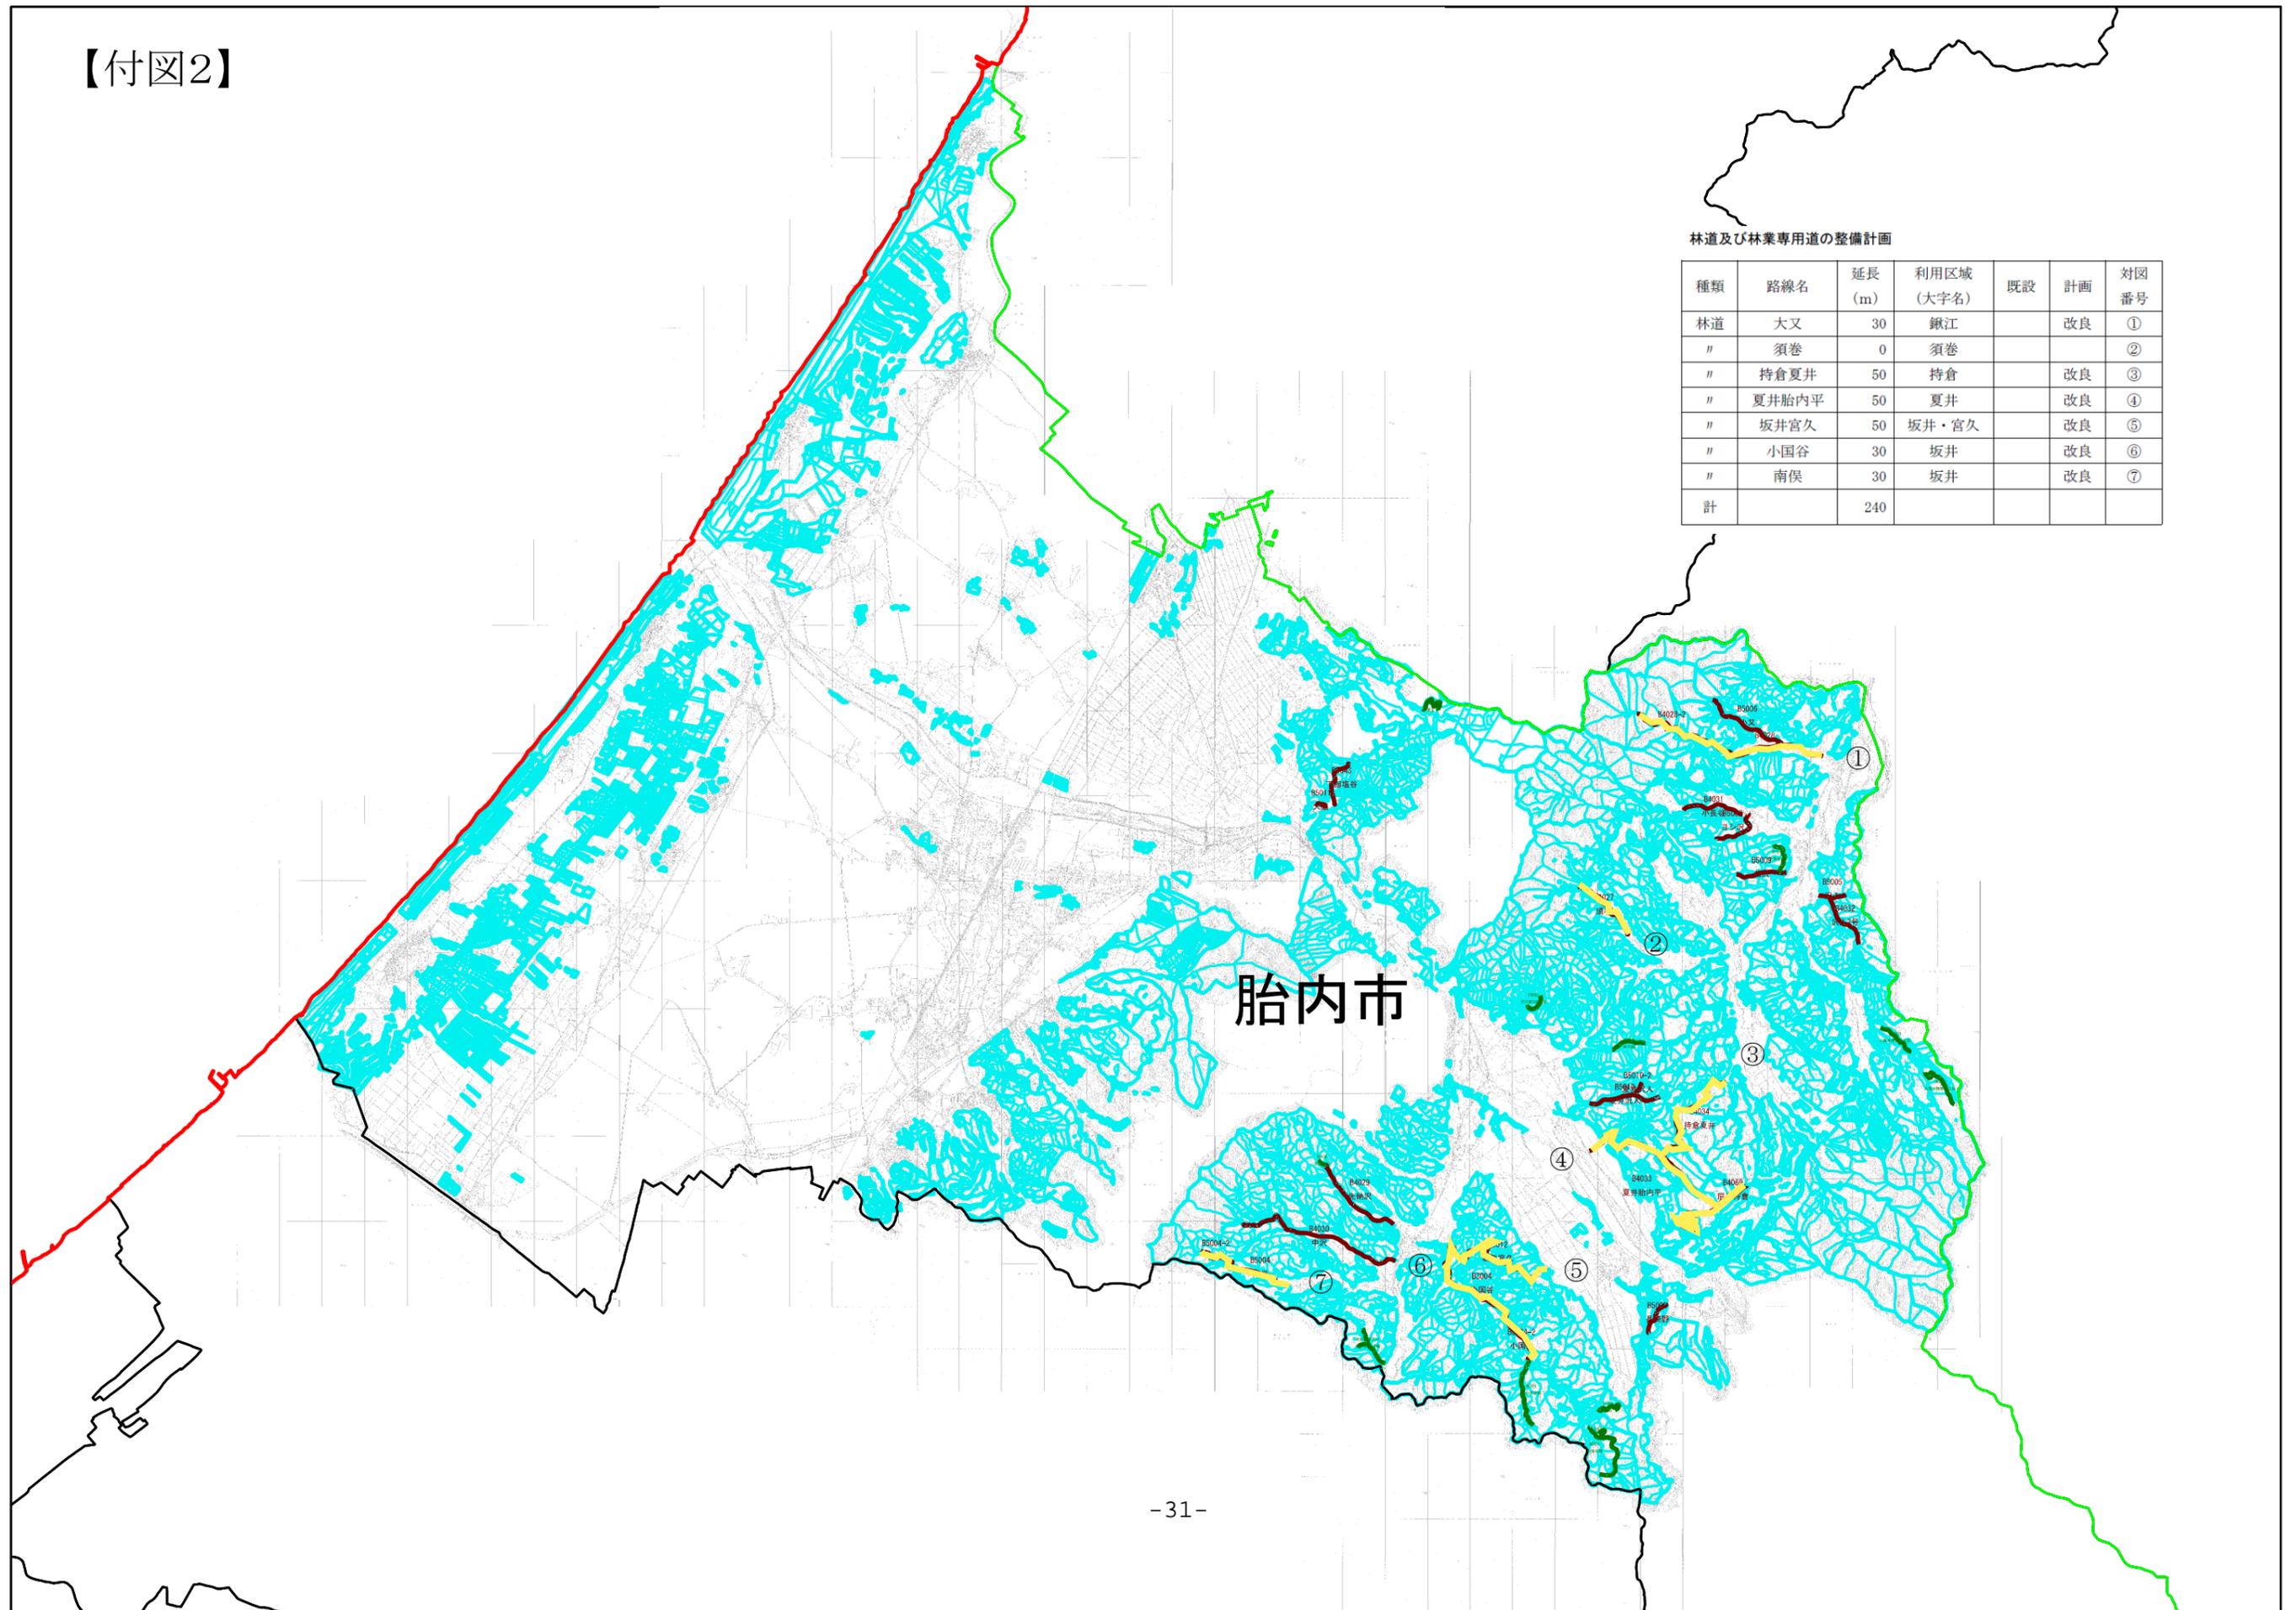

林道及び林業専用道の整備計画

種類	路線名	延長 (m)	利用区域 (大字名)	既設	計画	対図 番号
林道	大又	30	鍛江		改良	①
〃	須巻	0	須巻			②
〃	持倉夏井	50	持倉		改良	③
〃	夏井胎内平	50	夏井		改良	④
〃	坂井宮久	50	坂井・宮久		改良	⑤
〃	小国谷	30	坂井		改良	⑥
〃	南俣	30	坂井		改良	⑦
計		240				