

令和7年度 並槻浄水場等コンデンサ更新・遮断機更新工事 業務実施設計書			調 査	
			設 計	
工 事 日 数	2 6 0 日 間	令和 年 月 日 着手 令和 年 月 日 竣工		
施 行 地 名	胎内市 並槻ほか 地内			
実施設計額	実 施 設 計		変 更 設 計	
設 計 額	円 (うち取引にかかる消費税額 円)		円 (うち取引にかかる消費税額 円)	
請 負 額	円 (うち取引にかかる消費税額 円)		円 (うち取引にかかる消費税額 円)	
設 計 概 要	並槻浄水場コンデンサ更新 1式 並槻浄水場遮断機更新 1式 原水調整池コンデンサ更新 1式			

胎 内 市

	実 施 設 計 書	変 更 設 計 書
工事価格計(設計額) (消費税相当額を含まず)	円	
消費税相当額 工事価格に10%を乗じた額	円	
本工事費計	円	
工事価格に対して入札業者が応じた額(落札額) (消費税相当額を含まず)		
消費税相当額 入札業者が応じた額(落札額)に10%を乗じた額		
請負額 (契約額)		
比較増減 (請負額)		
備 考		

胎 内 市

本 工 事 費 内 訳 表

費 目 ・ 工 種 ・ 施 工 名 称 など	数 量	単 位	単 価	金 額	備 考
並梶浄水場コンデンサ					第1号明細書
	1	式			
原水調整池コンデンサ					第2号明細書
	1	式			
並梶浄水場遮断機					第3号明細書
	1	式			
並梶浄水場仮設工					第4号明細書
	1	式			
原水調整池仮設工					第5号明細書
	1	式			
輸送費					
	1	式			
直接工事費					
共通仮設費					
	1	式			
現場管理費					
	1	式			
一般管理費					
	1	式			

胎 内 市

1

本 工 事 費 内 訳 表

費 目 ・ 工 種 ・ 施 工 名 称 など	数 量	単 位	単 価	金 額	備 考
契約保証費					
	1	式			
一般管理費計					
工事価格					
消費税相当					
	10	%			
工事費計					
合計					

胎

内

市

2

第1号明細書
並槻浄水場コンデンサ交換

() 円
1 業務当り 円

費 目 ・ 工 種 ・ 施 工 名 称 など	数 量	単 位	単 価	金 額	備 考
機器費					第1号子明細書
	1.0	式			
労務費					第2号子明細書
	1.0	式			
合計					

第2号明細書

原水調整池コンデンサ交換

() 円
1 業務当り 円

費 目 ・ 工 種 ・ 施 工 名 称 など	数 量	単 位	単 価	金 額	備 考
機器費	1.0	式			第3号子明細書
労務費	1.0	式			第4号子明細書
合計					

胎 内 市

4

第3号明細書

並槻浄水場遮断機交換

() 円
1 業務当り 円

費 目 ・ 工 種 ・ 施 工 名 称 など	数 量	単 位	単 価	金 額	備 考
機器費	1.0	式			第5号子明細書
労務費	1.0	式			第6号子明細書
合計					

胎 内 市

5

第 4 号明細書

並槻浄水場仮設工事

() 円
1 業務当り 円

費 目 ・ 工 種 ・ 施 工 名 称 など	数 量	単 位	単 価	金 額	備 考
仮設機材費					第 7 号子明細書
	1.0	式			
仮設労務費					第 8 号子明細書
	1.0	式			
合計					

第5号明細書

原水調整池仮設工事

() 円
1 業務当り 円

費 目 ・ 工 種 ・ 施 工 名 称 など	数 量	単 位	単 価	金 額	備 考
仮設機材費	1.0	式			第9号子明細書
仮設労務費	1.0	式			第10号子明細書
合計					

胎 内 市

7

第 1 号子明細書
並槻浄水場コンデンサ交換
機器費

() 円
1 業務当り 円

	数 量	単 位	単 価	金 額	備 考
コンデンサ (SC1CQ15) 21.3Kvar 3相7020V	1.0	個			
コンデンサ (SC2CQ15) 53.2Kvar 3相7020V	1.0	個			
リアクトル (SX1CQ15) 1.28Kvar	1.0	個			
リアクトル (SX2CQ15) 3.19Kvar	1.0	個			
作業用材料 取付金具 ボルト他	1.0	式			
合計					

第2号子明細書
並槻浄水場コンデンサ交換
労務費

() 円
1 業務当り 円

費 目 ・ 工 種 ・ 施 工 名 称 など	数 量	単 位	単 価	金 額	備 考
電気通信技術者		人			
図面及び報告書作成	1.0	式			
交通費	3.0	往復			
宿泊費	9.0	泊			
機材損料	1.0	式			
合計					

第3号子明細書
原水調整池コンデンサ交換
機器費

() 円
1事業当り 円

費 目 ・ 工 種 ・ 施 工 名 称 など	数 量	単 位	単 価	金 額	備 考
コンデンサ 21.3Kvar 3相7020V	1.0	個			
作業用材料 取付金具 ボルト他	1.0	式			
合計					

第4号子明細書
原水調整池コンデンサ交換
労務費

() 円
1事業当り 円

費目・工種・施工名称など	数量	単位	単価	金額	備考
電気通信技術者		人			
図面及び報告書作成	1.0	式			
交通費	2.0	往復			
宿泊費	4.0	泊			
機材損料	1.0	式			
合計					

第 5 号子明細書
並槻浄水場遮断機交換
機器費

() 円
1 事業当り 円

費 目 ・ 工 種 ・ 施 工 名 称 など	数 量	単 位	単 価	金 額	備 考
リミットスイッチ					
	3.0	組			
補助開閉器					
	3.0	組			
制御回路用端子（VCB側のみ）					
	3.0	組			
制御基板					
	3.0	組			
投入コイルユニット					
	3.0	組			
引き外しコイルユニット					
	3.0	組			
点検用消耗品					
	3.0	台分			
合計					

第 6 号子明細書
並槻浄水場遮断機交換
労務費

() 円
1 事業当り 円

費 目 ・ 工 種 ・ 施 工 名 称 など	数 量	単 位	単 価	金 額	備 考
電気通信技術者		人			
図面及び報告書作成	1.0	式			
交通費	4.0	往復			
宿泊費	8.0	泊			
試験機材損料	1.0	式			
合計					

第 7 号子明細書
並槻浄水場仮設工事
仮設機材費

() 円
1 業務当り 円

費 目 ・ 工 種 ・ 施 工 名 称 な ど	数 量	単 位	単 価	金 額	備 考
発電機 550/600KVA		日			
同上防油堤		日			
三相乾式トランス 200KVA		日			
キャブタイヤケーブル 150 s p 30m×12本 3相400V×2条、3相200V×2条		日			
キャブタイヤケーブル 150 s p 10m×3本 3相400V×2条、3相200V×2条		日			
燃料費 軽油	1.0	式			
雑材消耗品・工具損料	1.0	式			
合計					

第 8 号子明細書

並槻浄水場仮設工事

仮設労務費

() 円

1 事業当り

円

費 目 ・ 工 種 ・ 施 工 名 称 など	数 量	単 位	単 価	金 額	備 考
電工		人			
搬出入工		人			
ラフタークレーン 50 t	2.0	台			
合計					

第9号子明細書
原水調整池仮設工事
仮設機材費

() 円
1事業当り 円


費 目 ・ 工 種 ・ 施 工 名 称 など	数 量	単 位	単 価	金 額	備 考
発電機 125/150KVA		日			
同上防油堤		日			
キャブタイヤケーブル 150 s p 30m×3本 3相400V×2条、3相200V×2条		日			
燃料費 軽油	1.0	式			
雑材消耗品・工具損料	1.0	式			
合計					

第 1 0 号子明細書
原水調整池仮設工事
仮設労務費

() 円
1 事業当り 円

費 目 ・ 工 種 ・ 施 工 名 称 な ど	数 量	単 位	単 価	金 額	備 考
電工		人			
搬出入工		人			
ラフタークレーン 25 t	2.0	台			
合計					


一般平面図 S= フリー

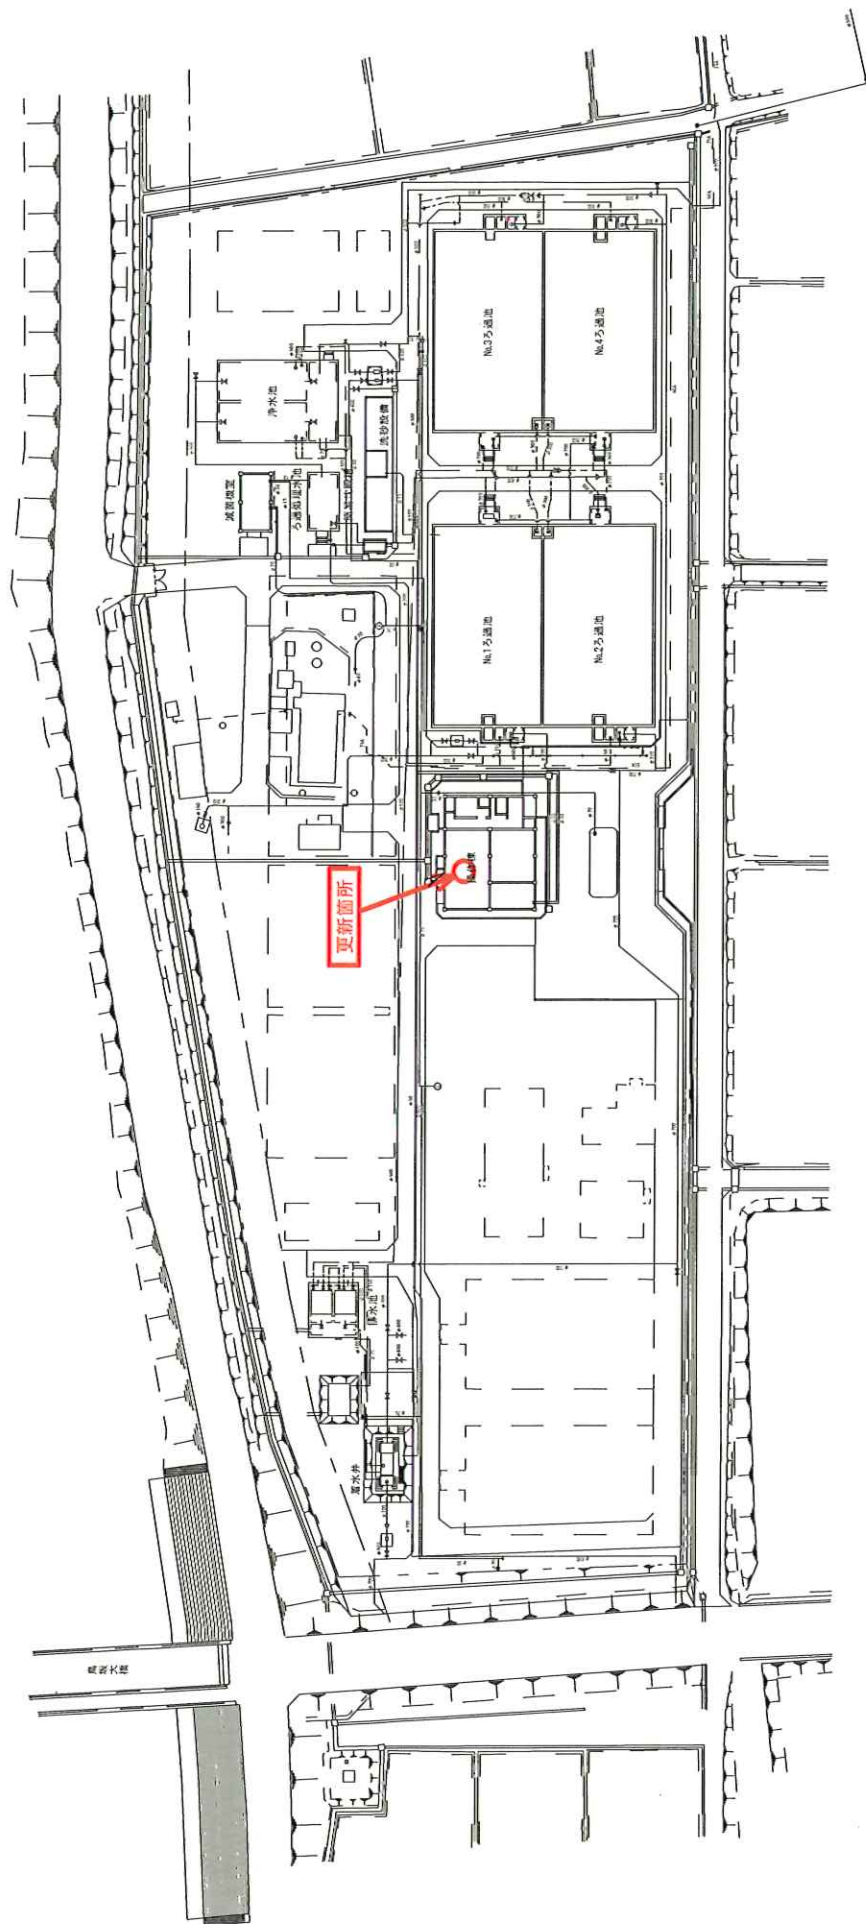


図面名	一般平面図				
図尺	フリー	図番	1/2		
図面	図	設計	図		
令和 7 年 月					



原水調整池ポンプ井平面図

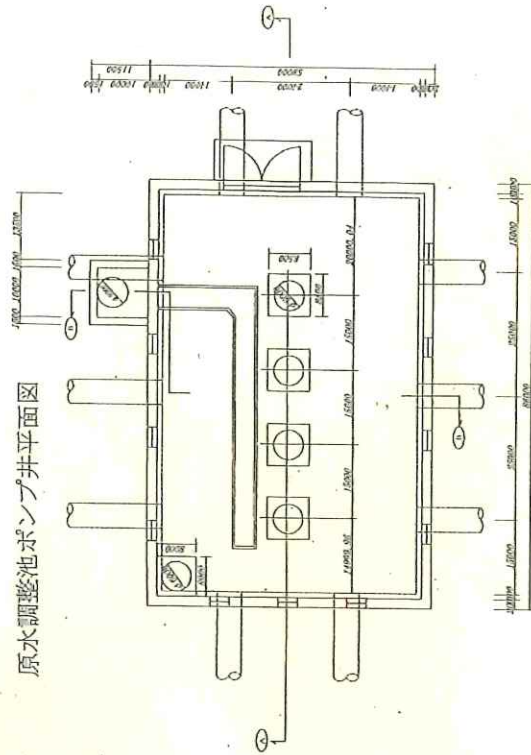


原水調整池平面図

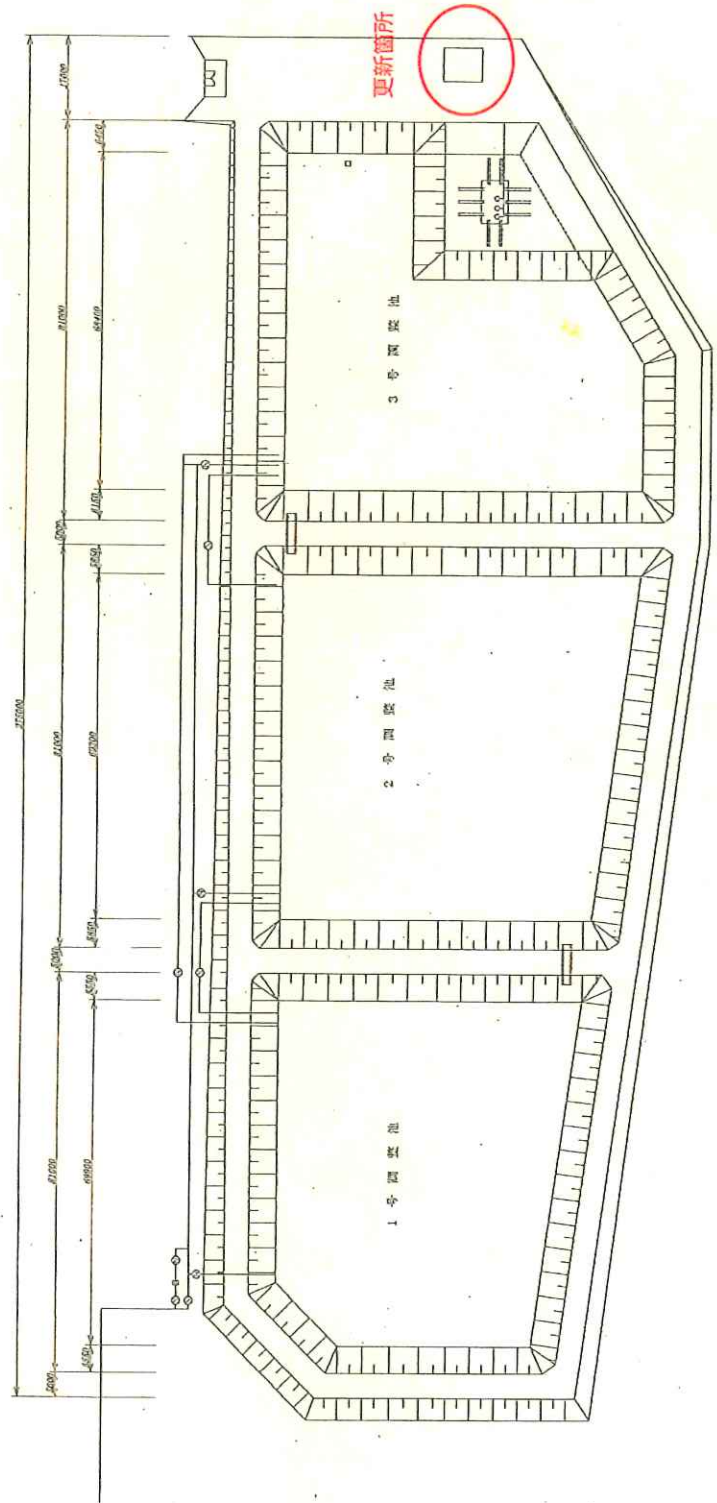

令和7年度	並槽浄水場等コンデンサ更新・遮断機更新工事		
図面の名称	原水調整池平面図		
縮尺		図面番号	1/1

胎内市上下水道課

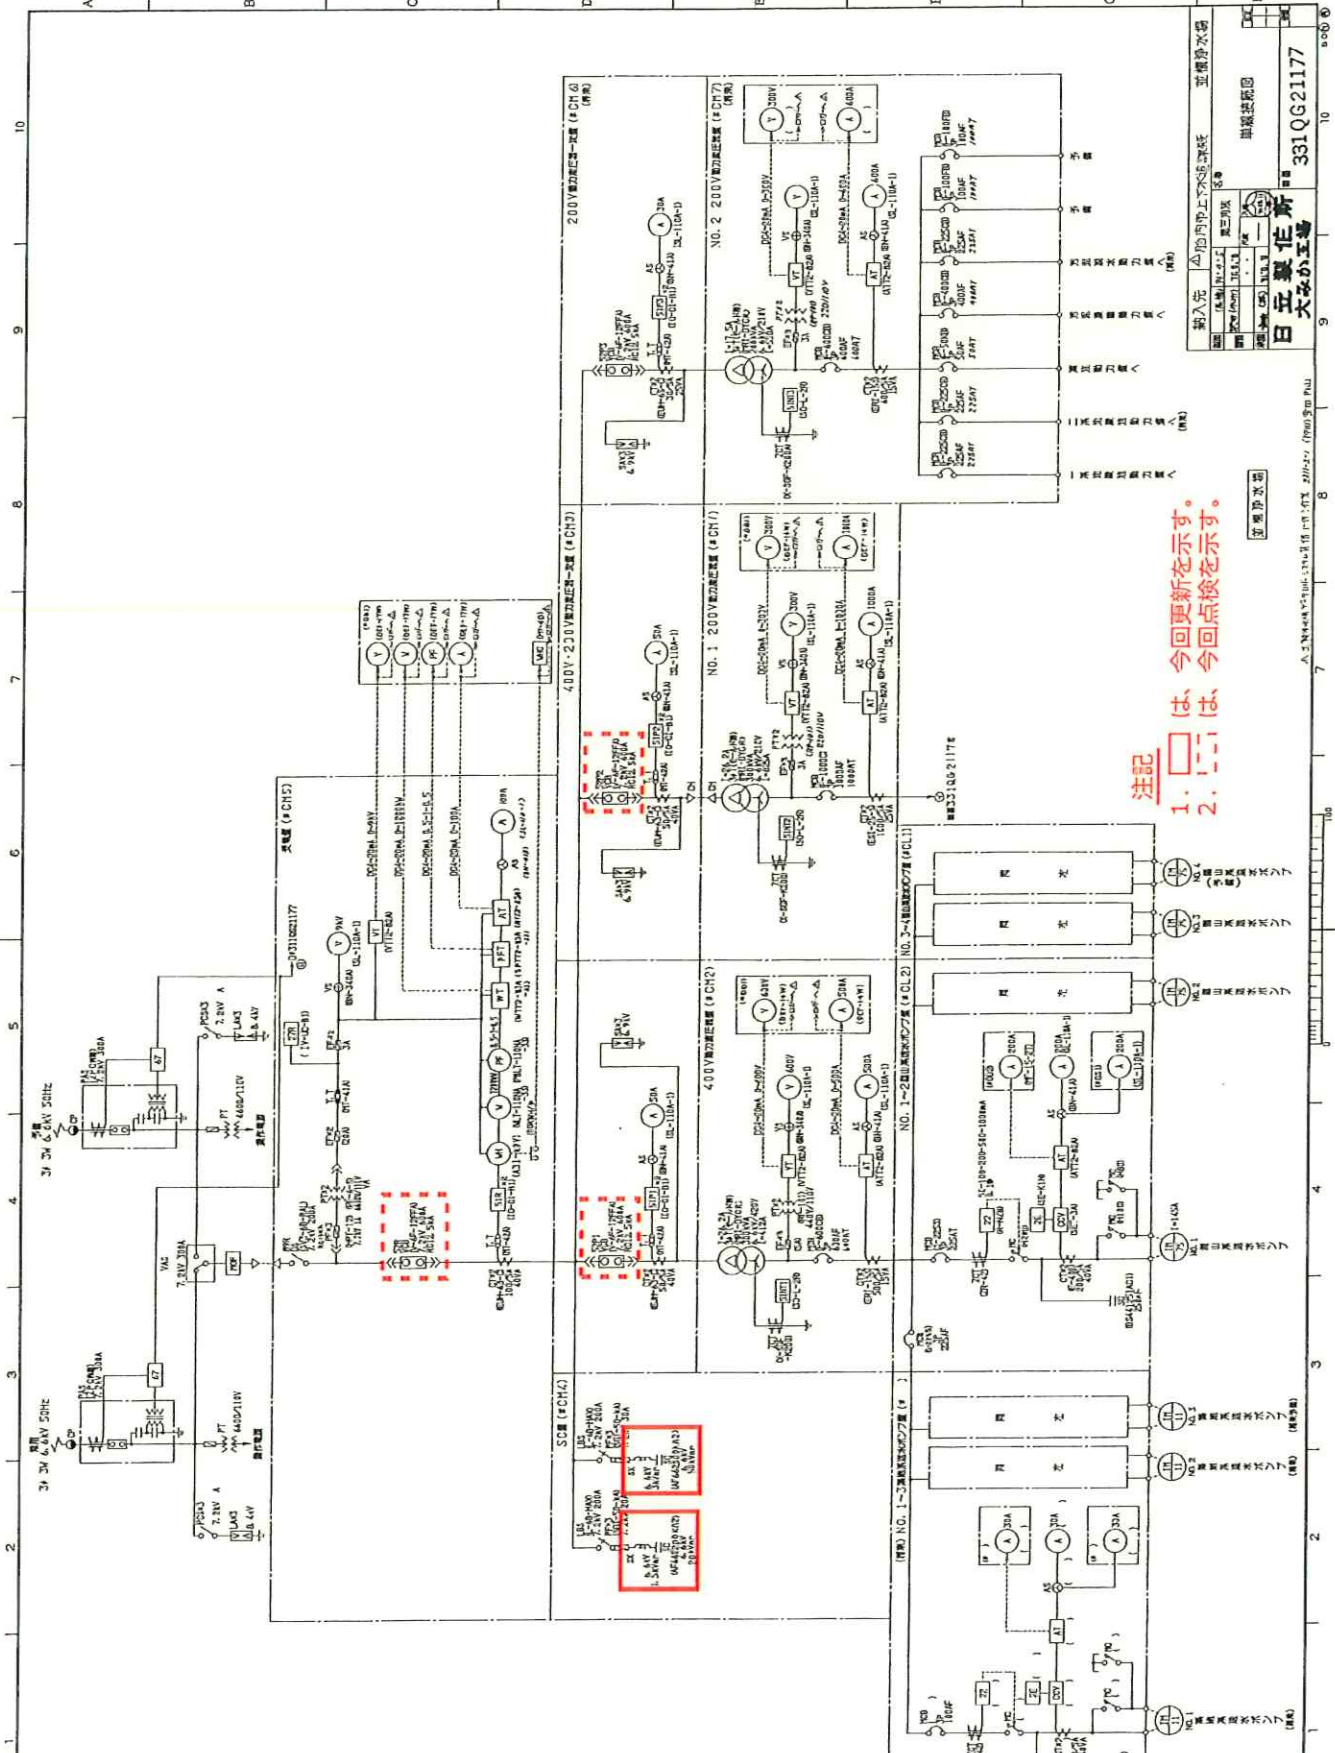


日 立 製 作 所

331 QG21177

331 QG21177

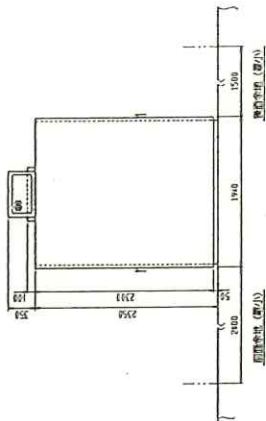

234

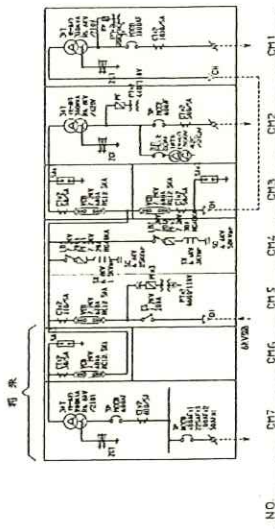

正前圖

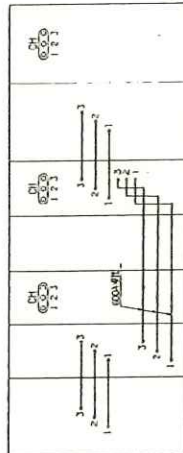







注記

1. ☒ は、今回改造対象を示す。
2. ☐ は、今回細密点検を示す。

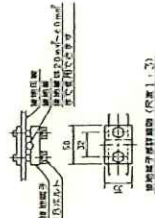


1	2	


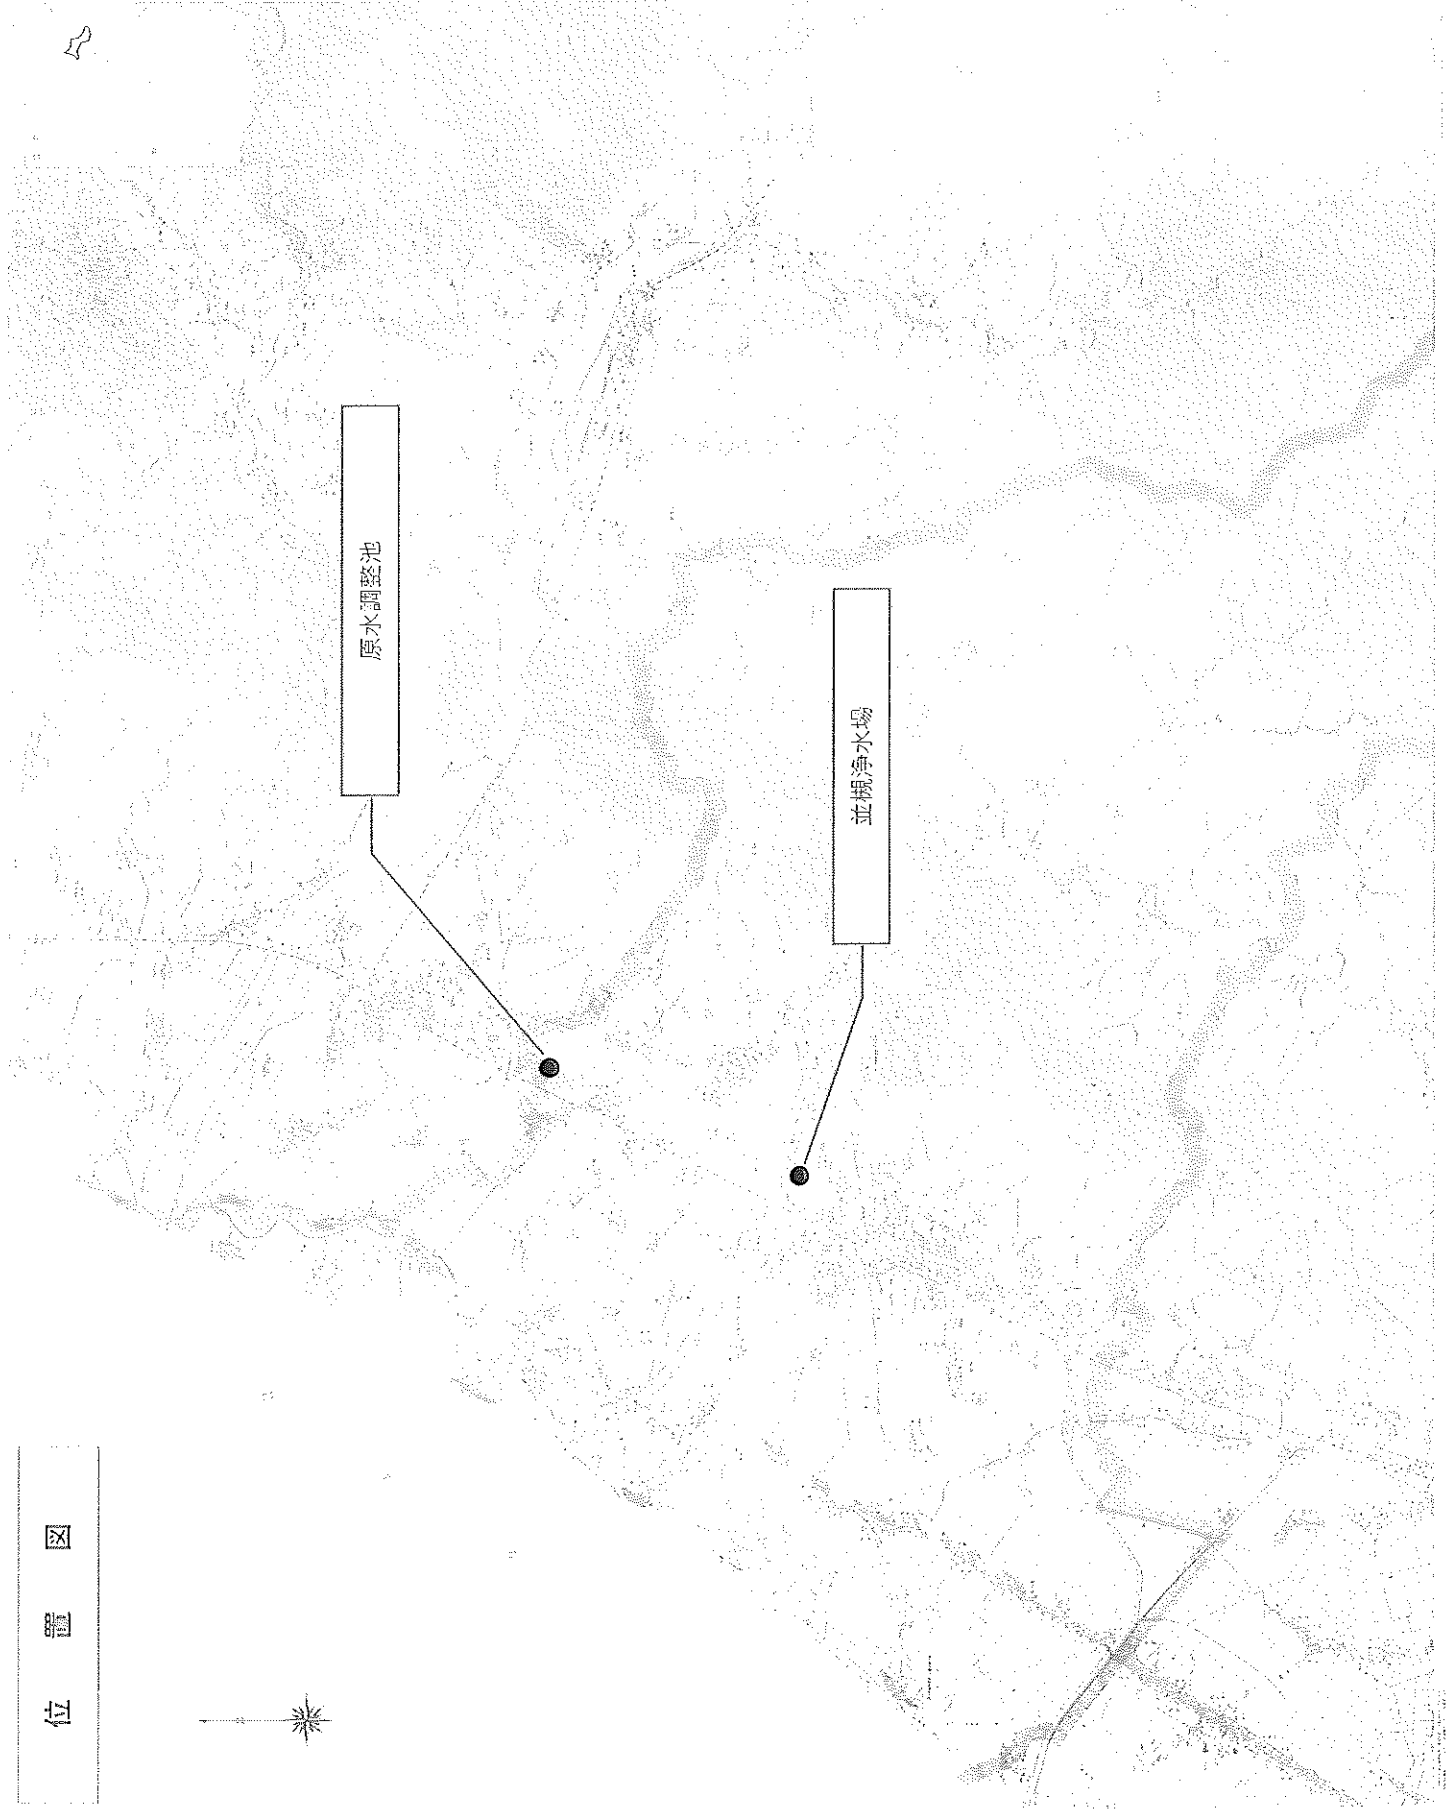

仕様書

工事名称 並機浄水場等コンデンサ更新・遮断機更新工事

工事内容 PCB特指法により、上水道施設に設置されているPCBの含有が疑われるコンデンサの更新をおこなう。
取外したコンデンサは、別発注により内部絶縁油の検体採取及び分析をおこなうため、コンデンサ毎に整理票を取り付け施設に整理保管のこと。
※工事で電気主任技術者の立会等が必要な場合には、電気主任技術者へ支払う費用は別に胎内市で支払うものとする。
ただし、電気主任技術者の立会等が必要な場合の立会等の調整は、電気主任技術者と請負者とで直接調整するものとする。

工事予定箇所 施設名称 並機浄水場等
位 置 胎内市並機等

更新等予定数		撤去数	取付数
	コンデンサ	3 台	3 台
	リアクトル	2 台	2 台

更新予定資材仕様	並機浄水場			
	SC (コンデンサ (SC1CQ15))	既設型式 : AF662240KC6		
	AF702250KCC	50Hz	7,020V (回路電圧6,600V)	21.3kvar (定格設備容量20kvar)
	SC (コンデンサ (SC2CQ15))	既設型式 : AF662500KA6		
	AF702530KAC	50Hz	7,020V (回路電圧6,600V)	53.2kvar (定格設備容量50kvar)
	SR (リアクトル (SX1CQ15))	既設型式 : CR662200KAE2		
	CR702210KAE6CH	50Hz	243V (回路電圧6,600V)	1.28kvar (定格設備容量20kvar)
	SR (リアクトル (SX2CQ15))	既設型式 : CR662500KAE2		
	CR7022530KAE6CH	50Hz	243V (回路電圧6,600V)	3.19kvar (定格設備容量50kvar)
	原水調整池			
	SC (コンデンサ)	既設型式 : AF662240KC5		
	AF702250KCC	50Hz	7,020V (回路電圧6,600V)	21.3kvar (定格設備容量20kvar)
対象施設の電気主任技術者	一般財団法人 東北電気保安協会			