

令和7年度		北東牧住宅2・4・5号外壁等改修工事		実施設計書		調 査	
						設 計	
工 事 番 号				施 工 地			
				胎 内 市 東 牧 地 内			
設 計 額		実 施 ・ 元		変 更			
		円		円			
契 約 額 (内消費税額)		円		円			
		(円)		(円)			
工 事 ・ 履 行 日 数		工 事 日 数 120 日 間		工 事 日 数 日 間			
		又は 完成期限 令和 年 月 日		又は 完成期限 令和 年 月 日			
実 施 (元) 設計概要	北東牧住宅2・4・5号外壁等改修工事			変 更	設計概要		
	直接仮設工事	1式					
	外壁重ね張り工事	1式					
	板金工事	1式					

工事費内訳書

No. 1

工種	種別	細別	実施元設計				変更設計				適用
			数量	単位	単価	金額	数量	単位	単価	金額	
北東牧住宅2・4・5号外壁等改修工事											
	直接工事費	直接仮設工事	1	式							第1号明細書
		外壁重ね張り工事	1	式							第2号明細書
		板金工事	1	式							第3号明細書
		計									
	共通費	共通仮設費	1	式							
	(純工事費)	計									
	共通費	現場管理費	1	式							
	(工事原価)	計									
	共通費	一般管理費	1	式							
	(工事価格)	計									
		消費税相当額	10	%							
		計									

胎 内 市

直接仮設工事

明細書

第 1 号表

名 称	形状寸法 長×巾×厚	員 数	単位 数量	単 位	実 施 元 設 計			変 更 設 計			適 用
					数 量	単 価	金 額	数 量	単 価	金 額	
くさび式本足場				m ²	540						
転倒防止繋ぎ止め				箇所	69						
昇降設備				基	9						
メッシュシート	全面			m ²	540						
巾木	内側			m	174						
資材運搬費	4 t クレーン車			式	1						
計											

胎 内 市

外壁重ね張り工事 明細書

第 2-1 号表

名 称	形状寸法 長×巾×厚	員 数	単位 数量	単 位	実 施 元 設 計			変 更 設 計			適 用
					数 量	単 価	金 額	数 量	単 価	金 額	
外壁材	金属サイディング横張			m ²	465						
スター	15S			本	39						
出隅下地	15N			本	42						
出隅キャップ	3M			本	42						
止縁キャップ	C15			本	57						
止縁 捨て板				本	57						
止縁	C15			本	90						
ワンタッチコーナーキャップ				個	150						
タッチアップヘント				本	6						
エコシーリング				本	90						
ワンタッチTジョイナー	15N			本	24						
ワンタッチHキャップ				本	24						

胎 内 市

外壁重ね張り工事 明細書

第 2-2 号表

名 称	形状寸法 長×巾×厚	員 数	単位 数量	単 位	実 施 元 設 計			変 更 設 計			適 用
					数 量	単 価	金 額	数 量	単 価	金 額	
下がり壁 水切り	D45			本	3						
釘・金物・他				m ²	465						
外壁加工・取付労務費				m ²	465						
役物取付費				m ²	465						
現場発生材・運搬処理				式	1						
既存金具	取外し・再取付			式	1						
計											

胎 内 市

板金工事 明細書

第 3 号表


名 称	形状寸法 長×巾×厚	員 数	単位 数量	単 位	実 施 元 設 計			変 更 設 計			適 用
					数 量	単 価	金 額	数 量	単 価	金 額	
既存破風板・鼻隠し	鉄板巻 3.5mmSGL			m	171						
既存雨樋	取外し・再取付			m	65.4						
計											

胎 内 市

■ 令和 7 年度

北東牧住宅 2・4・5 号外壁等改修工事

(令和 7 年 7 月)

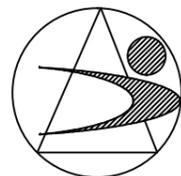


胎

内

市


図 面 リ ス ト

番号	図 面 名 称	縮 尺	備 考
A-1	図面リスト	—	
A-2	付近見取図・配置図	A3:1/300	
A-3	立面図（2・4号）	A3:1/100	
A-4	立面図（5号）	A3:1/100	

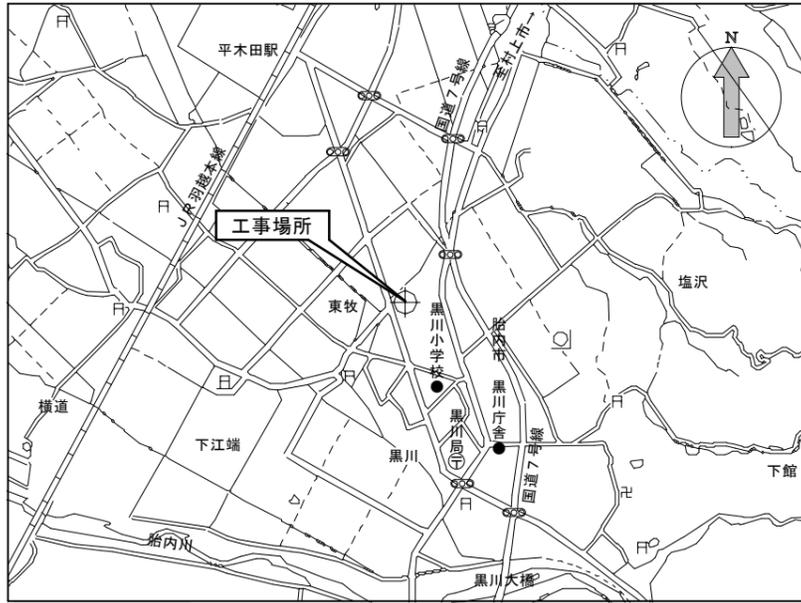


付近見取図

■工事概要	
工事名称	北東牧住宅2・4・5号外壁等改修工事
工事場所	胎内市東牧697-6、697-7、697-11
延べ面積	各住戸 83.64㎡
工事内容	直接仮設工事一式、外壁重ね張り工事一式、板金工事一式

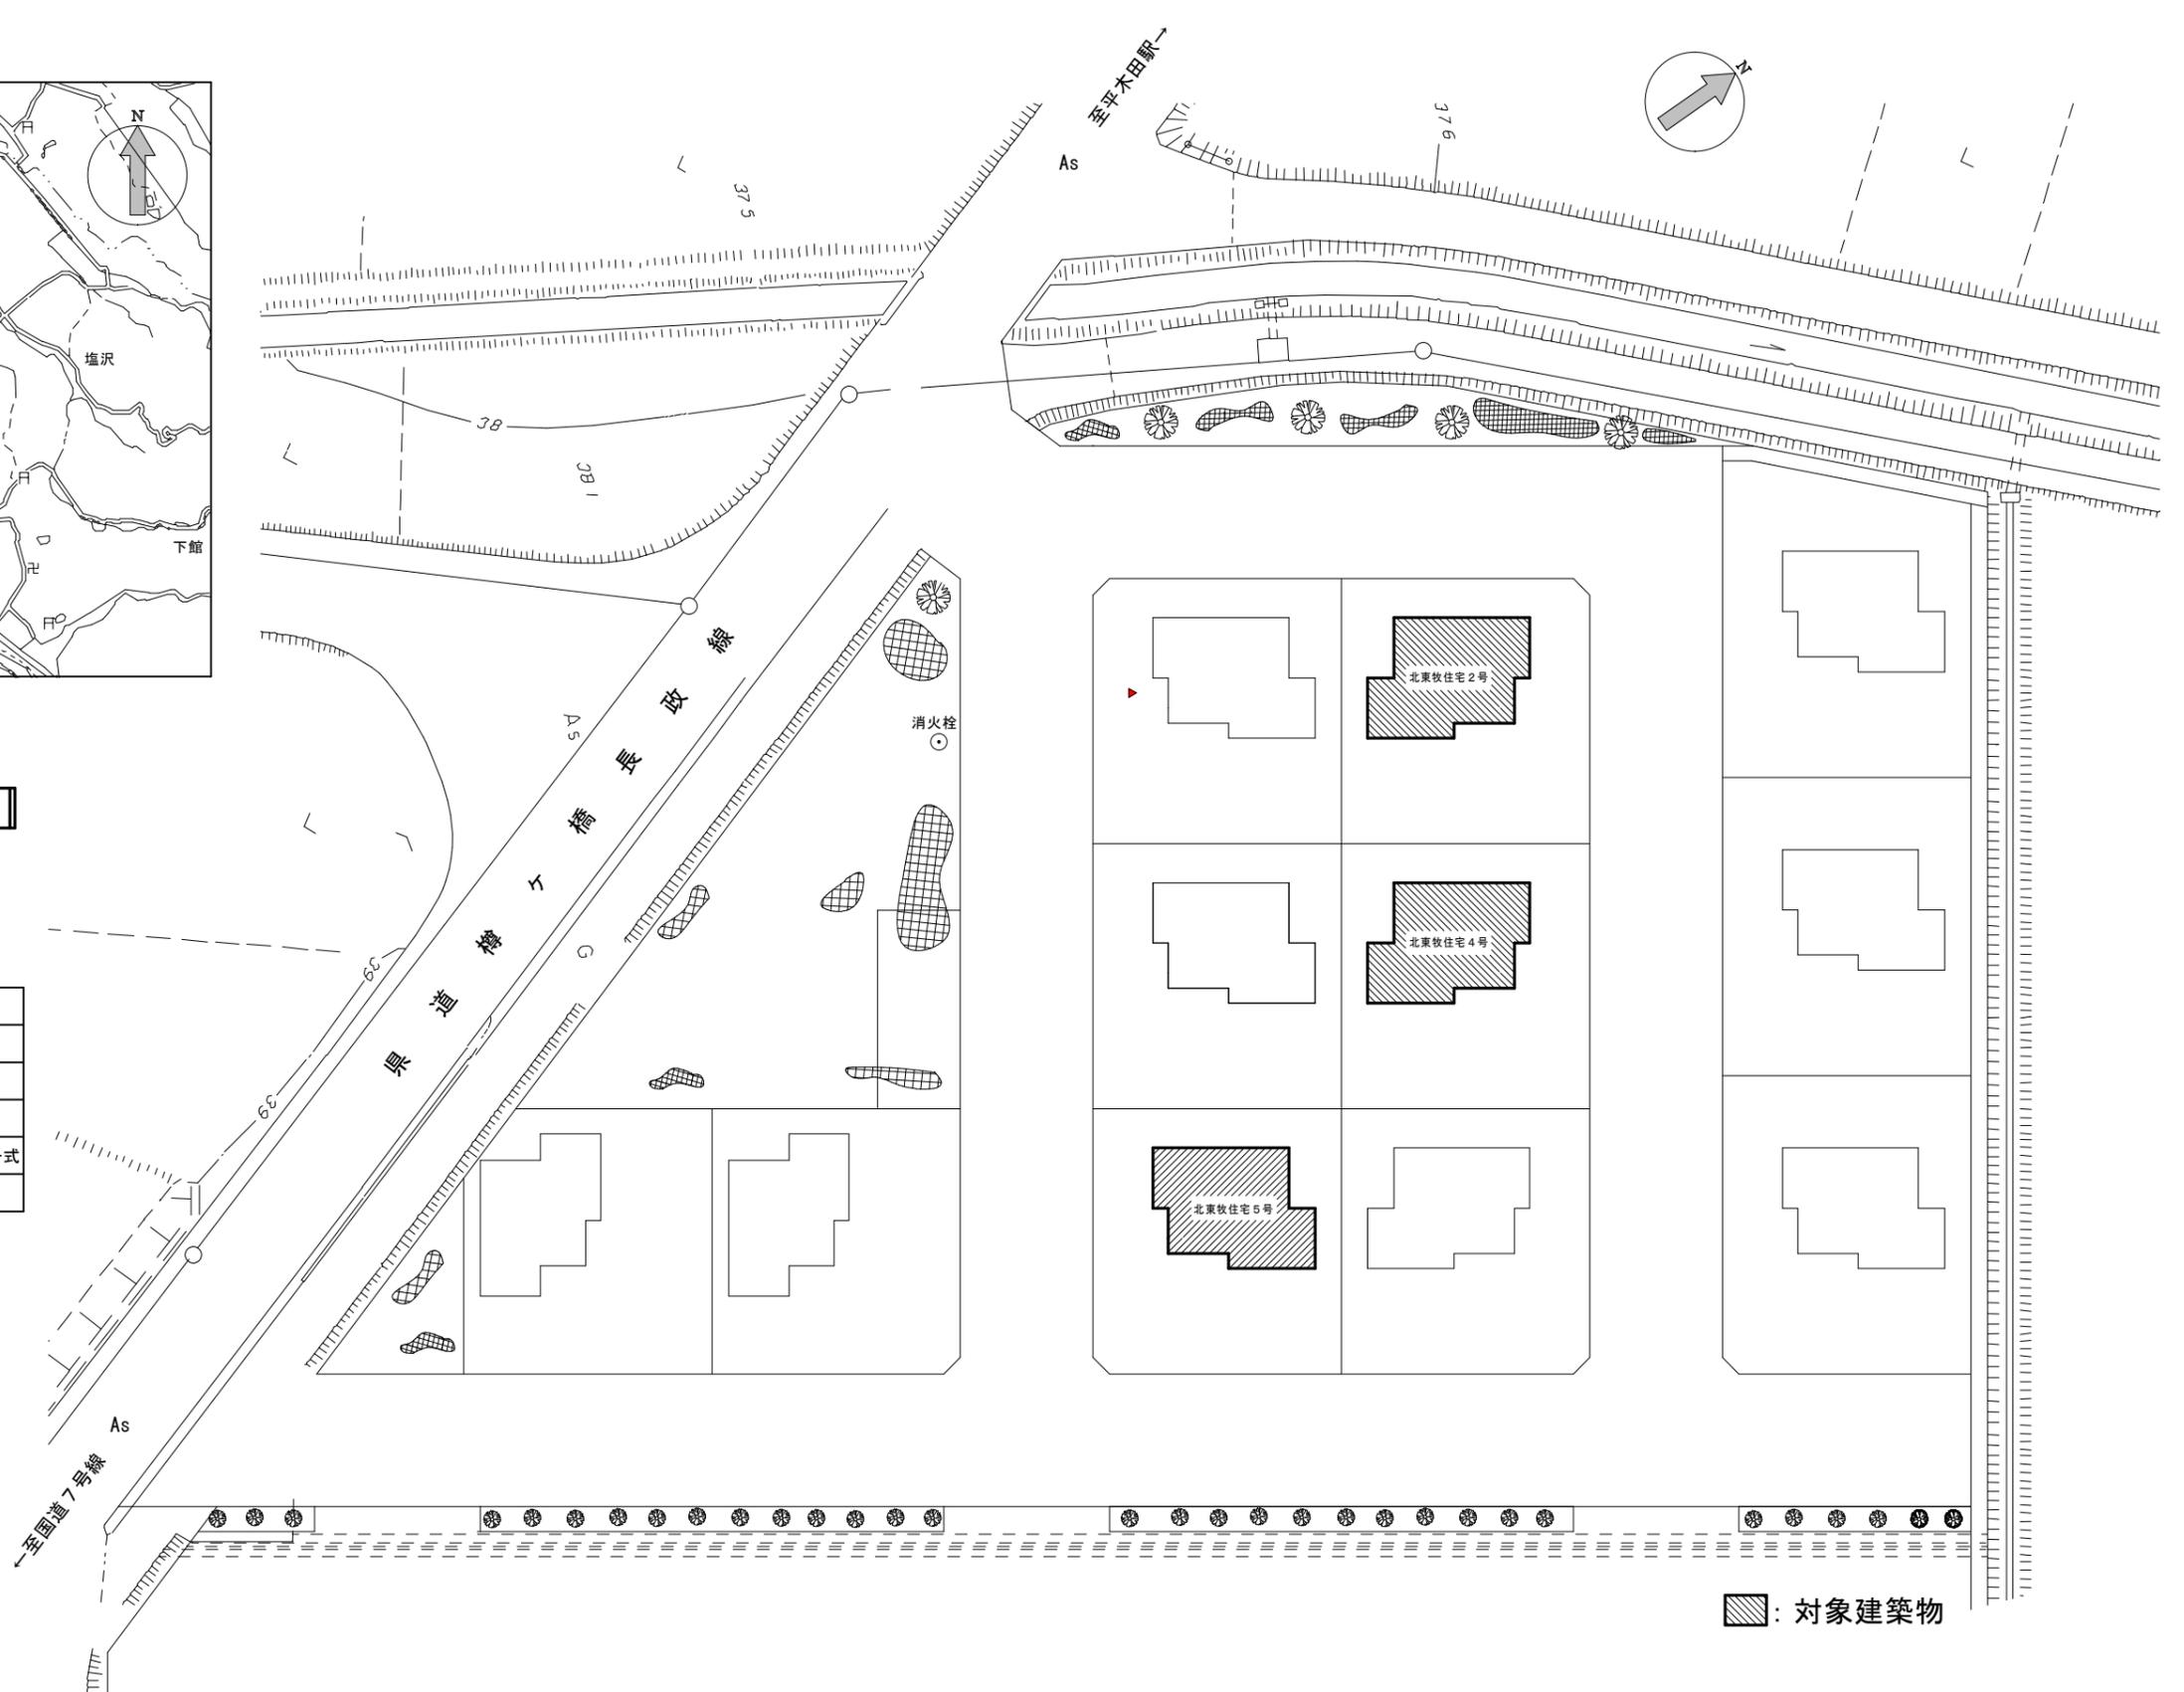


▨: 対象建築物


配置図 S=1/300

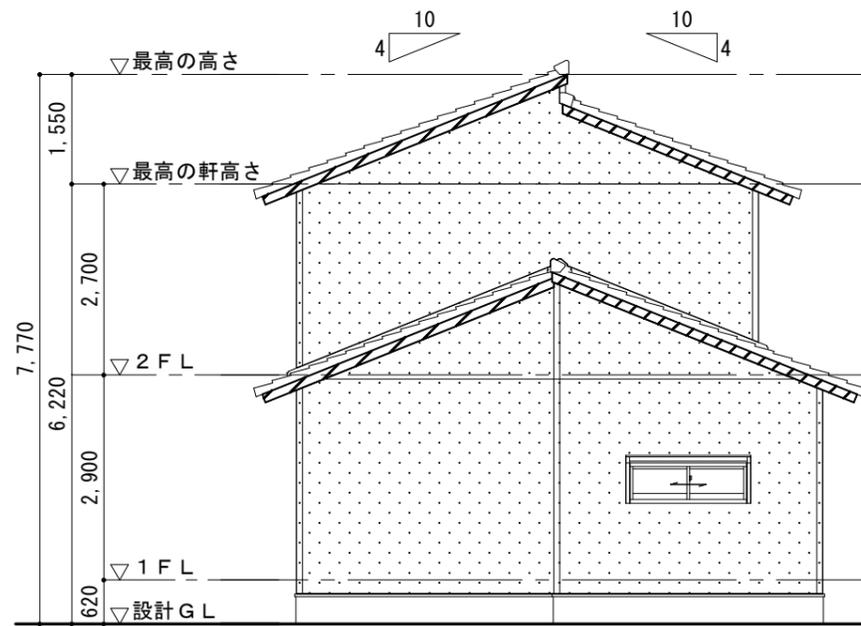

【北側】

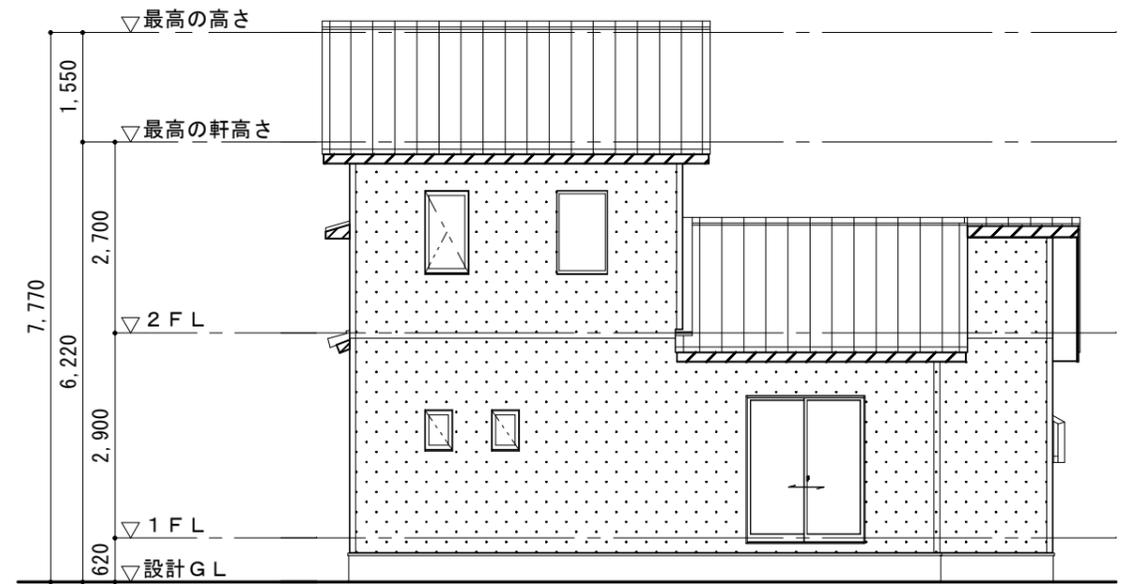

【西側】

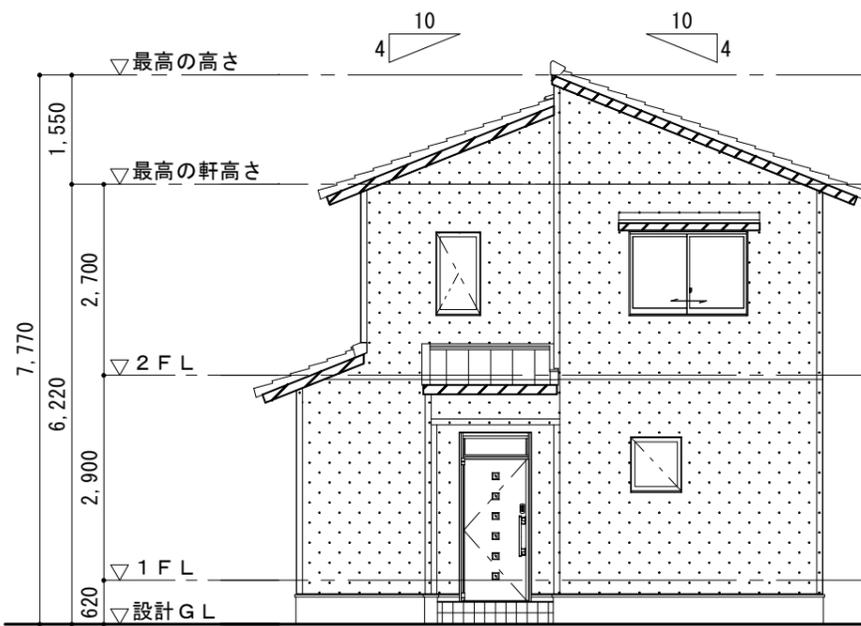


【南側】




【東側】

凡例	仕様
	破風板・鼻隠し：鉄板巻 3.5mmSGL
	外壁：金属サイディング 横張り


立面図 S=1/100

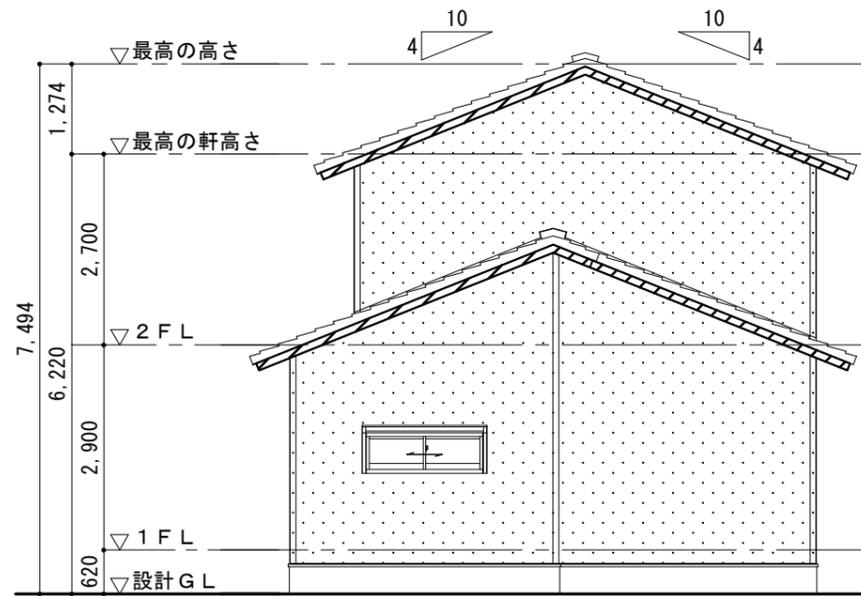

【北側】

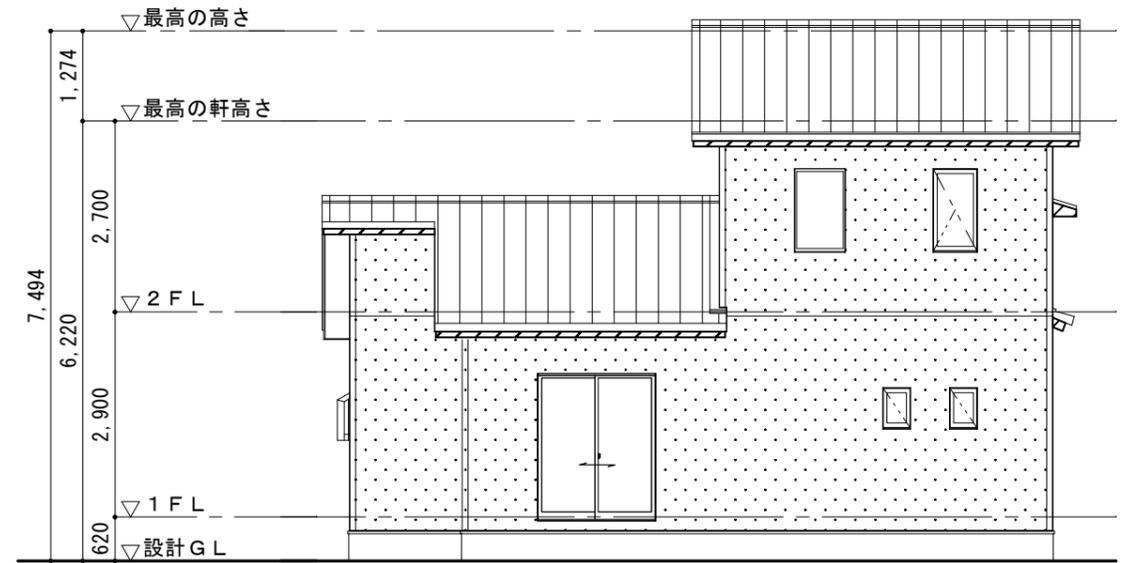

【西側】

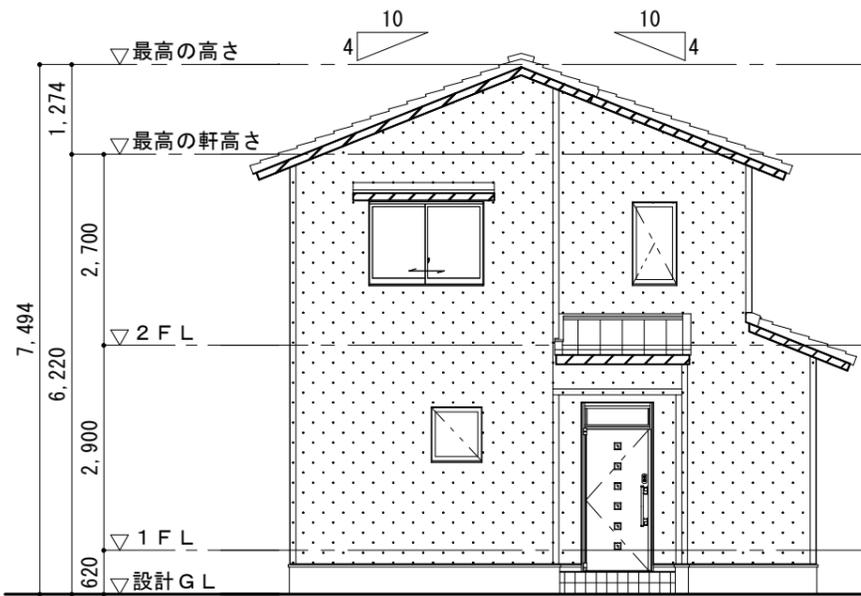

【南側】



【東側】

凡例	仕様
	破風板・鼻隠し：鉄板巻 3.5mmSGL
	外壁：金属サイディング 横張り

立面図 S=1/100